



CITTA' DI BARLETTA

Medaglia d'oro al Valor Militare e al Merito Civile
Citta' della Disfida

SETTORE MANUTENZIONI

PROGETTO
DEFINITIVO

COMPLETAMENTO SISTEMAZIONE DELL' AREA MERCATALE
COMPRESA TRA VIA M. BUONARROTI E VIA L. DA VINCI

TAVOLA
5

PROSPETTO RECINZIONE ESTERNA

Progetto Architettonico
Ing. Vito Vacca
Geom. R. Leone

Il Responsabile Unico del Procedimento

Ing. Vito Vacca


Collaboratori:
Dis. Carbonara A F.

Il Dirigente Settore Manutenzioni

Ing. Gianrodolfo Di Bari

data Settembre 2014

scala 1:50

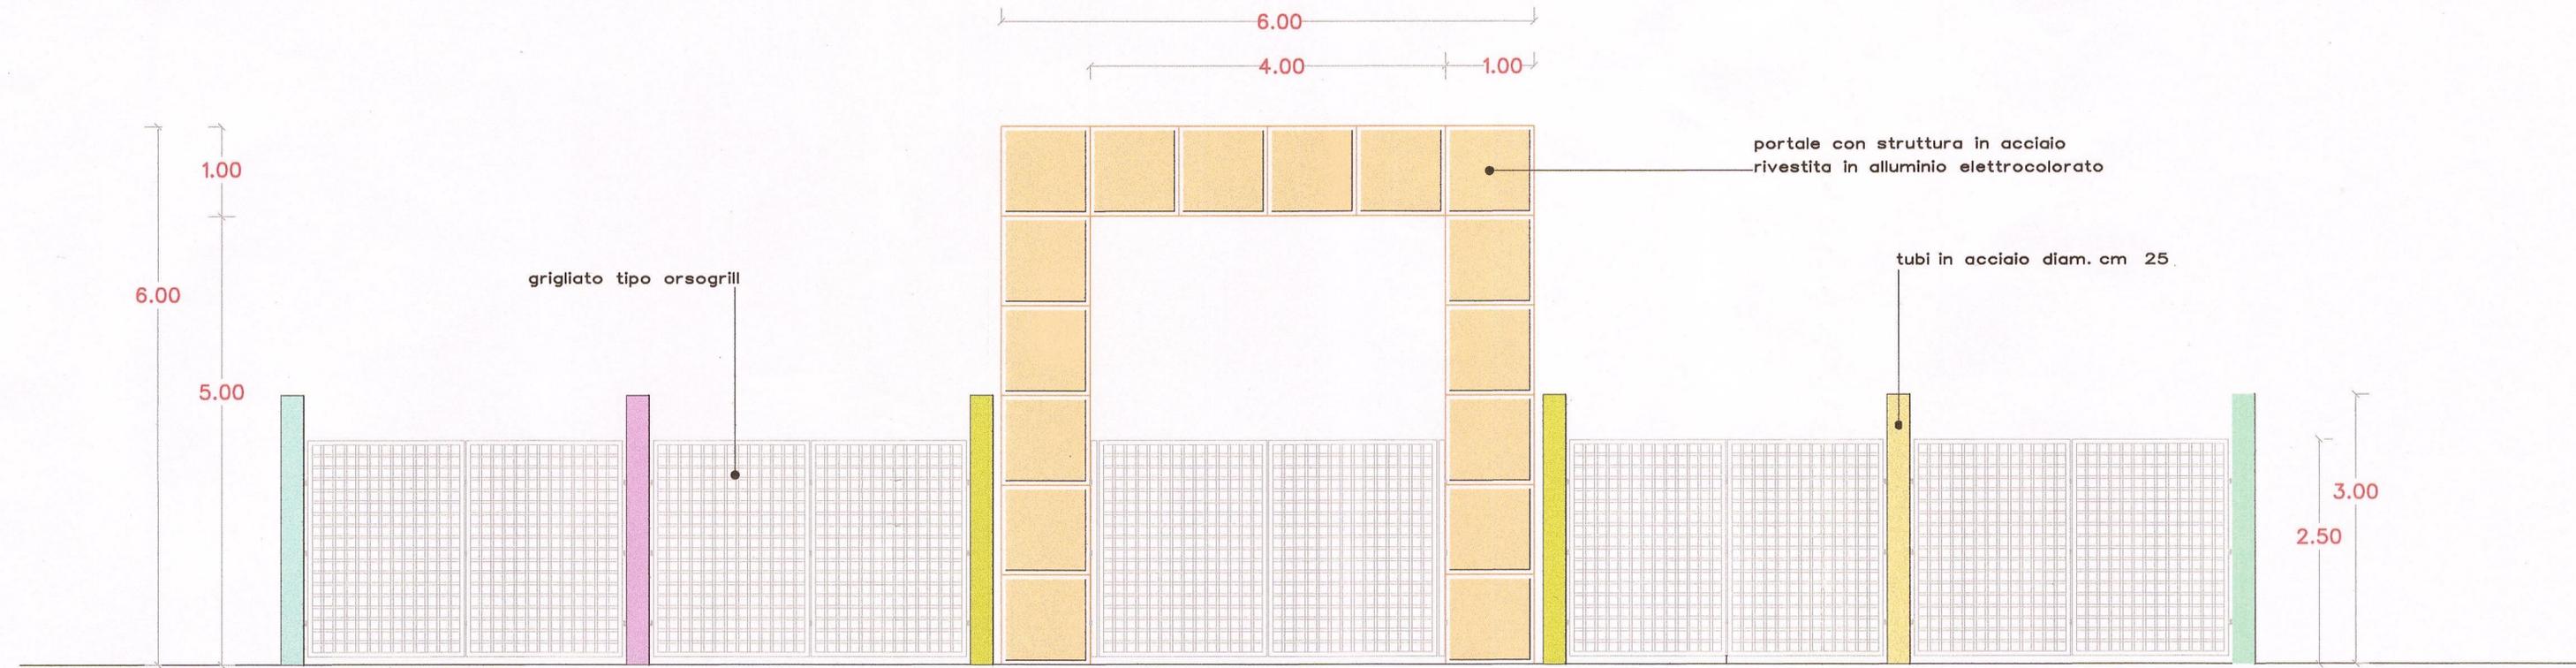

STRALCIO PROSPETTO RECINZIONE ESTERNA