

SETTORE MANUTENZIONI

TAVOLA
2.1

- Pianta Fondazioni Esistenti;
- Sezioni;
- Armatura Travi Esistente;
- Particolare costruttivo nodo;

Legno:	GL24h	Calcestruzzo:	C20/25
Acciaio profili metallici:	S275	Acciaio per c.a.:	B450C
Acciaio piastre:	S275		
Acciaio saldature:	S275		
Acciaio bulloni:	8.8		

Progettisti Architettonici: 
Ing. Vito Vacca
Geom. Ruggiero Leone 

Il Responsabile Unico del Procedimento:
Ing. Vito Vacca


L'Impresaria

Progettista strutture:
Ing. Michele Sgaramella


Dirigente Settore Manutenzioni
Ing. Gianrodolfo Di Bari

data Agosto 2014


scala 1:100 - 1:50 - 1:20 -

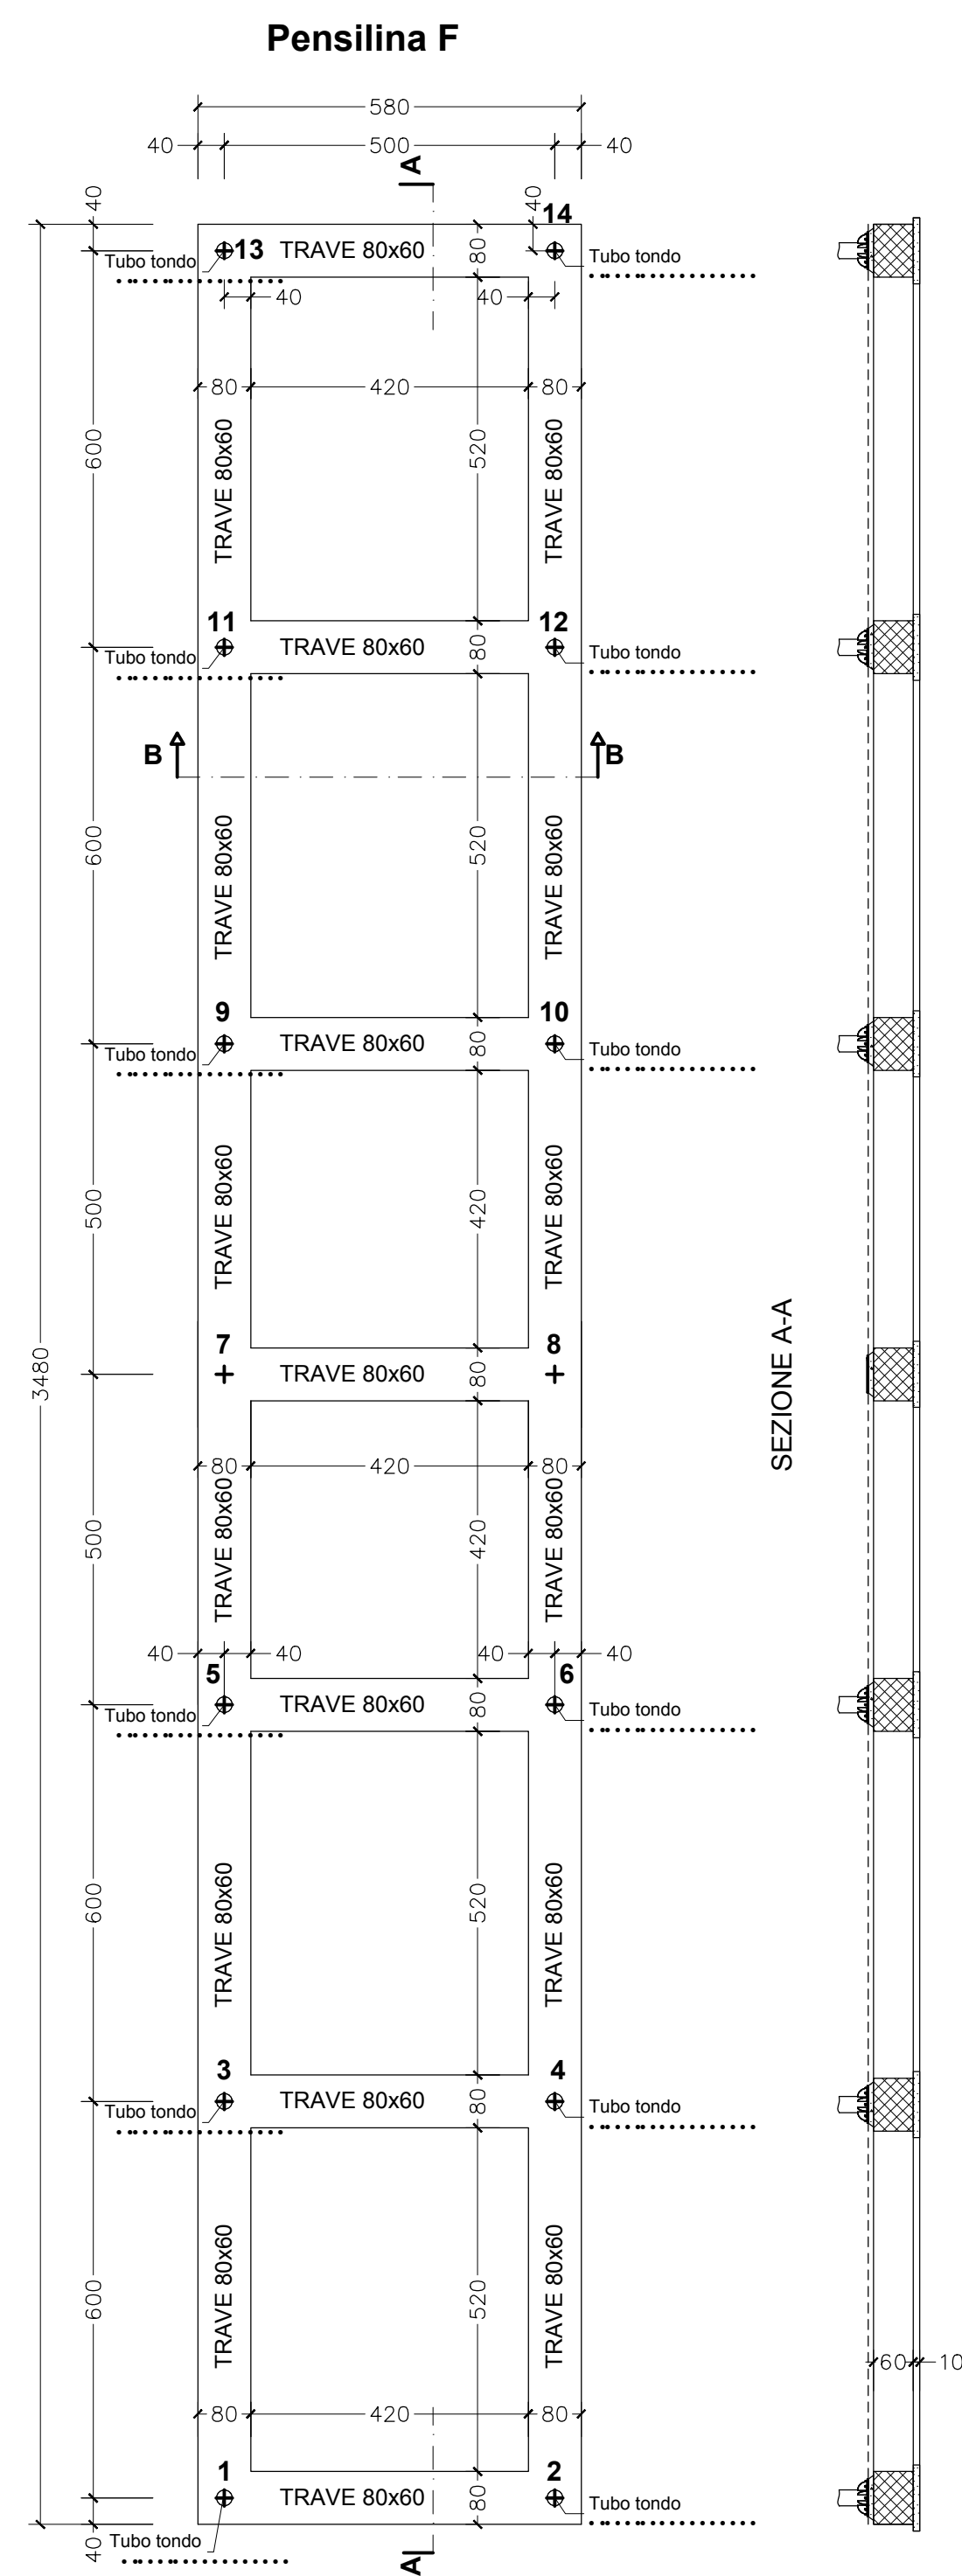


Pensilina E

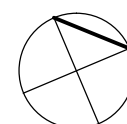


R.g. 1:20

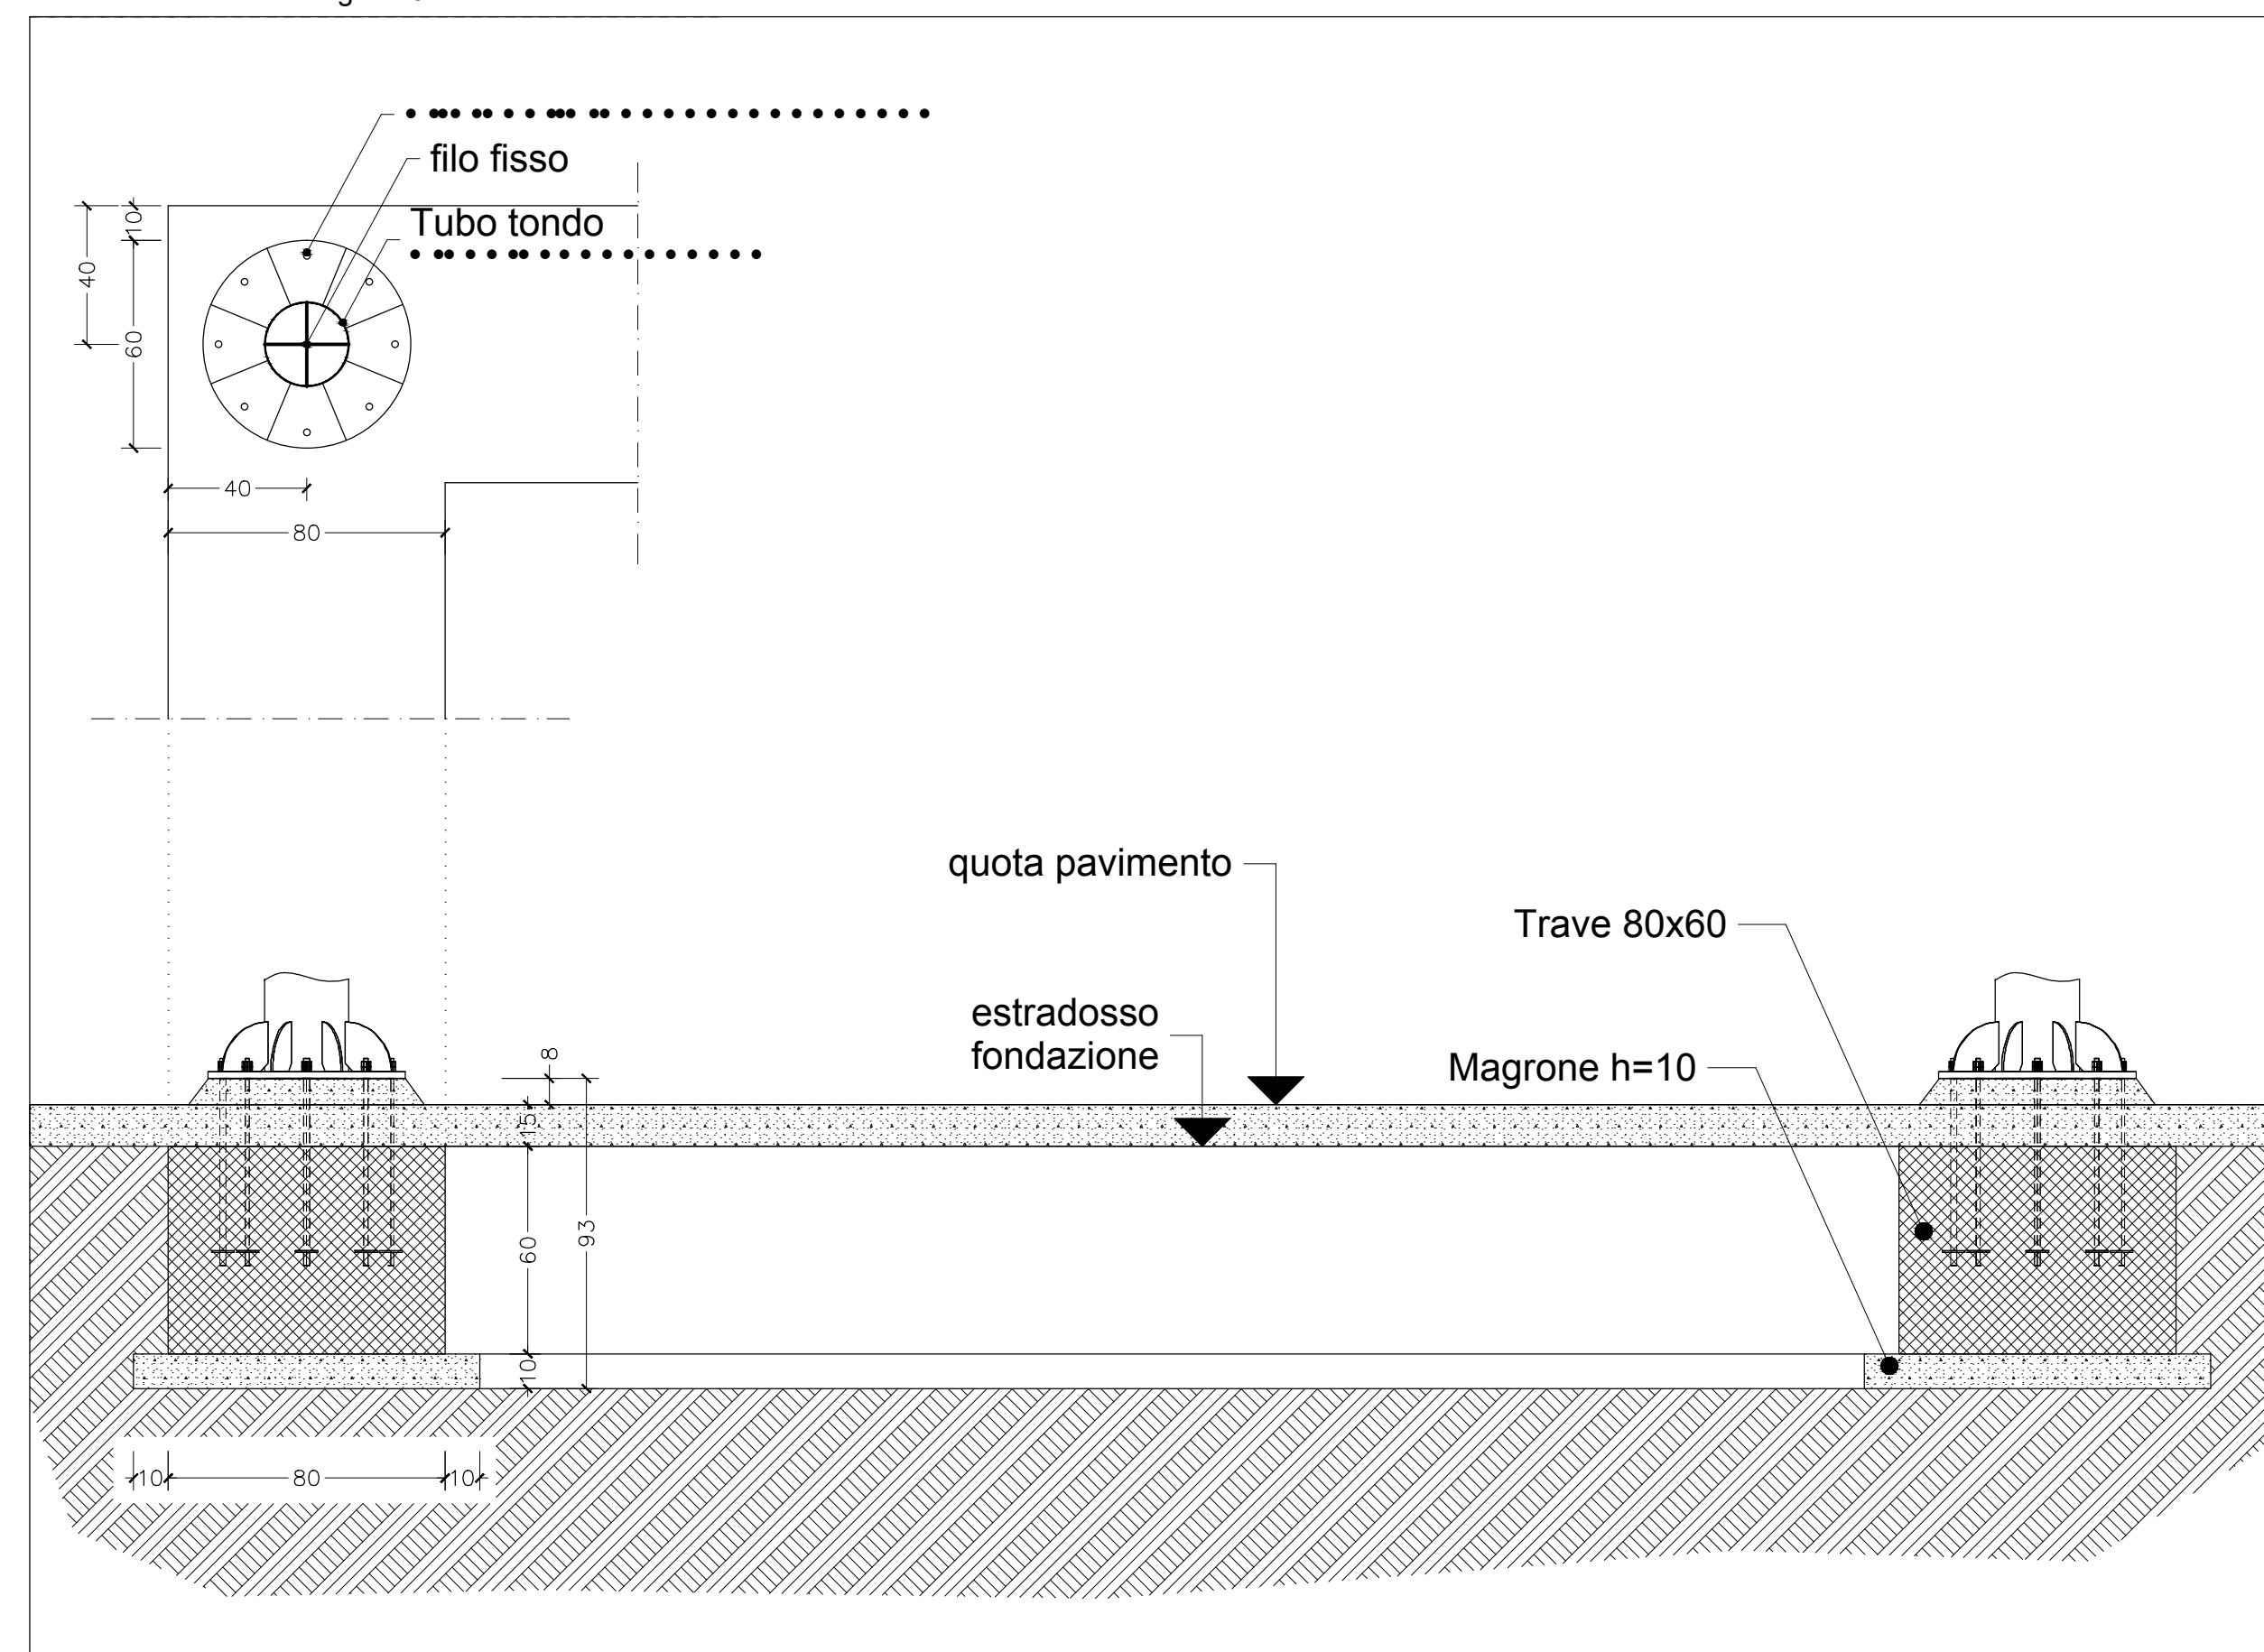


R.g. 1:50

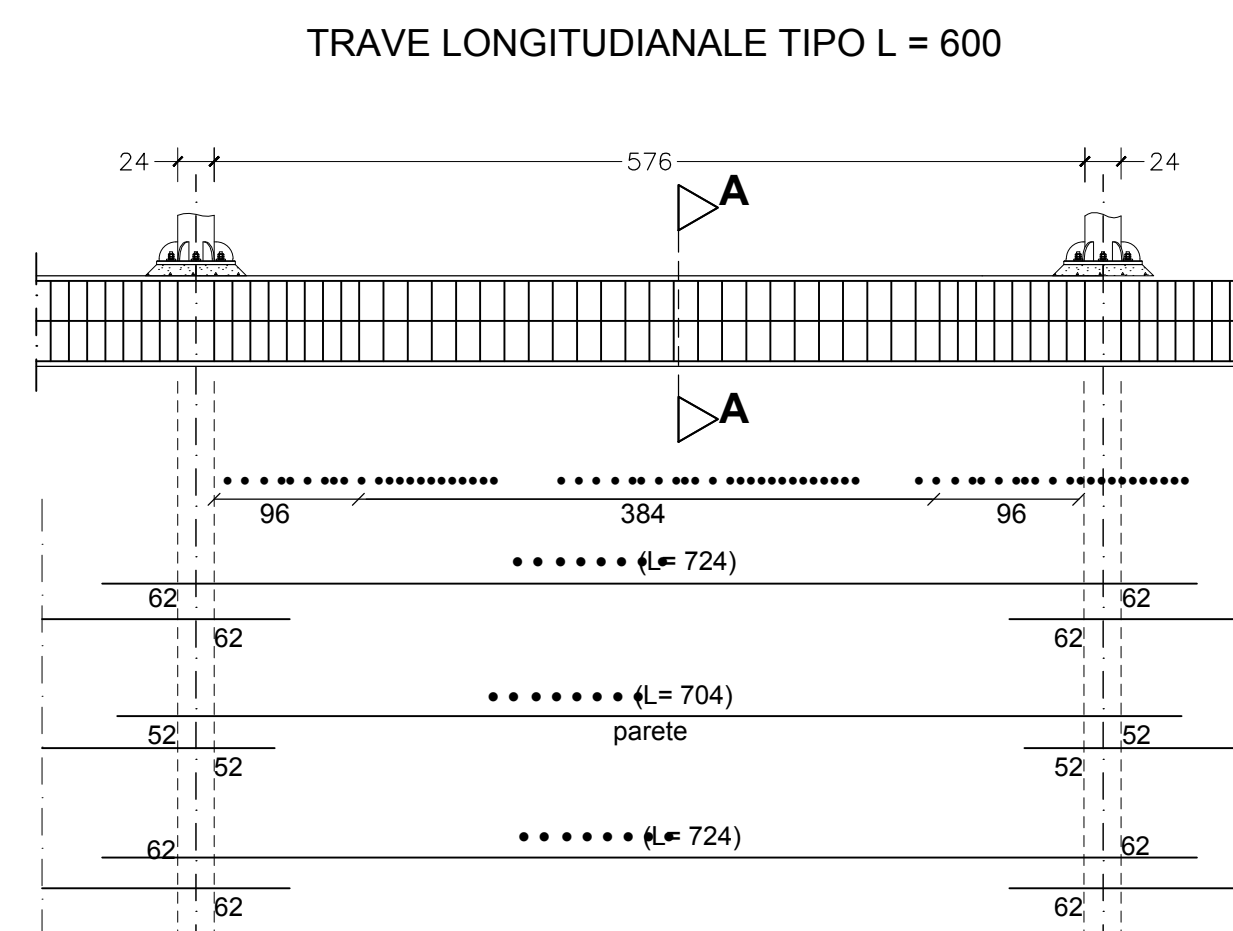

armatura superiore

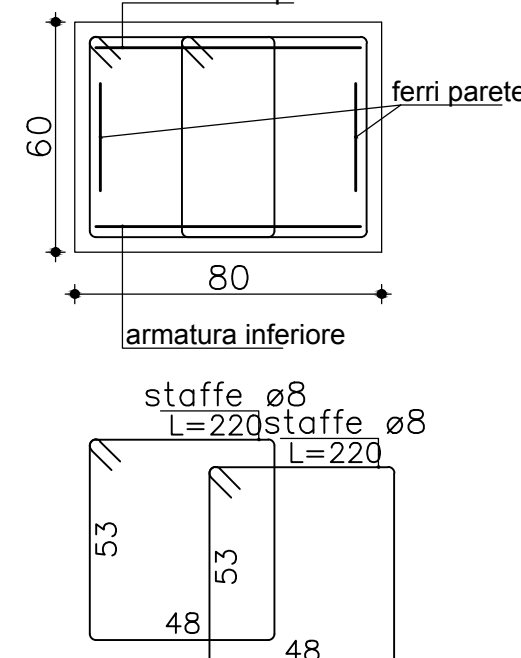


Posizionamento armature

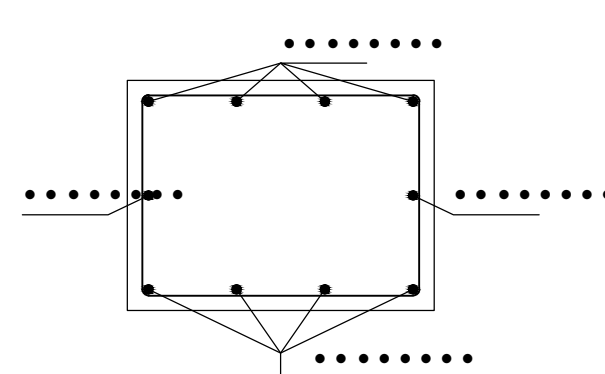


CARICHI SULLA COPERTURA:
Carichi Permanenti: 70 daN/m²
Carichi Accidentali: 50 daN/m²
Carico Neve: 80 daN/m²

NORMATIVA DI RIFERIMENTO	DM 14/GENNAIO/2008
CLASSE D'USO	III
VITA UTILE	50 ANNI





MATERIALI:			
Legno:	GL24h	Calcestruzzo:	C20/25
Acciaio profili metallici:	S275	Acciaio per c.a.:	B450C
Acciaio piastre:	S275		
Acciaio saldature:	S275		
Acciaio bulloni:	8.8		

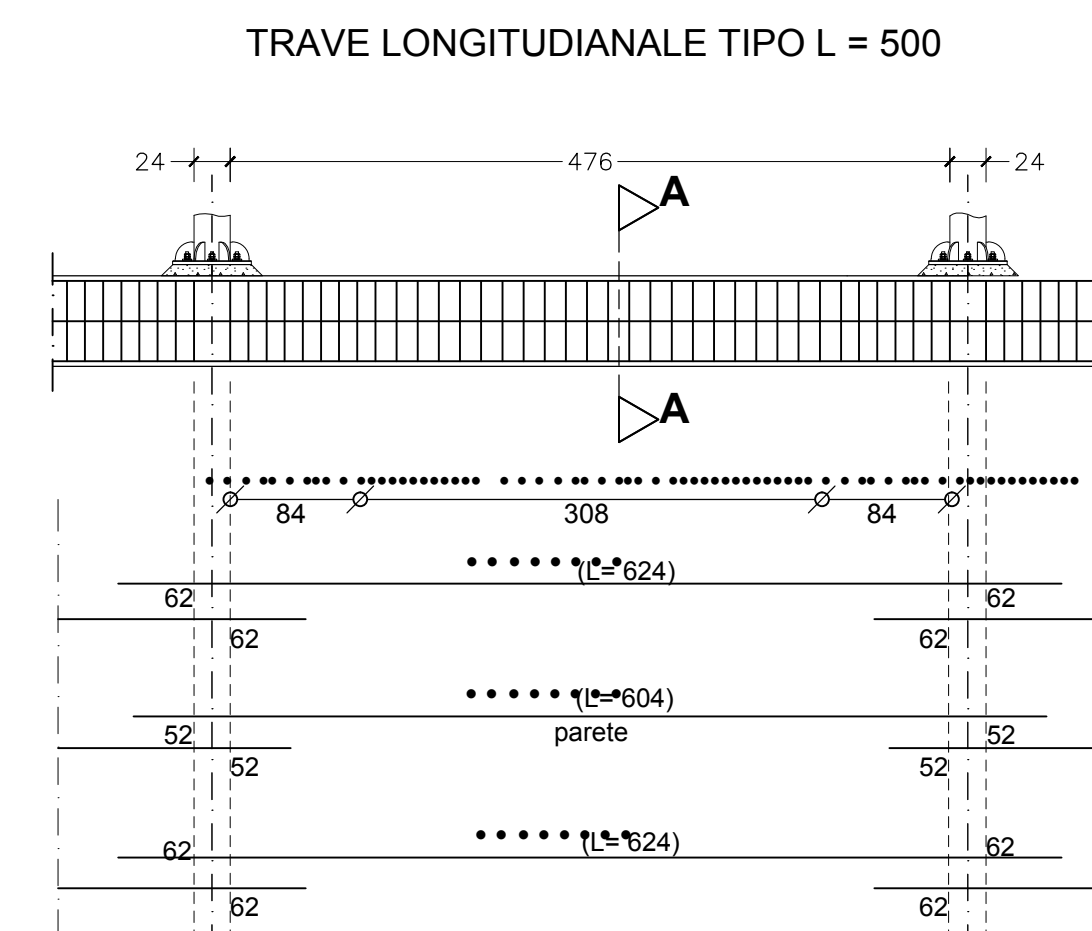

TRAVE TRASVERSALE TIPO L = 500

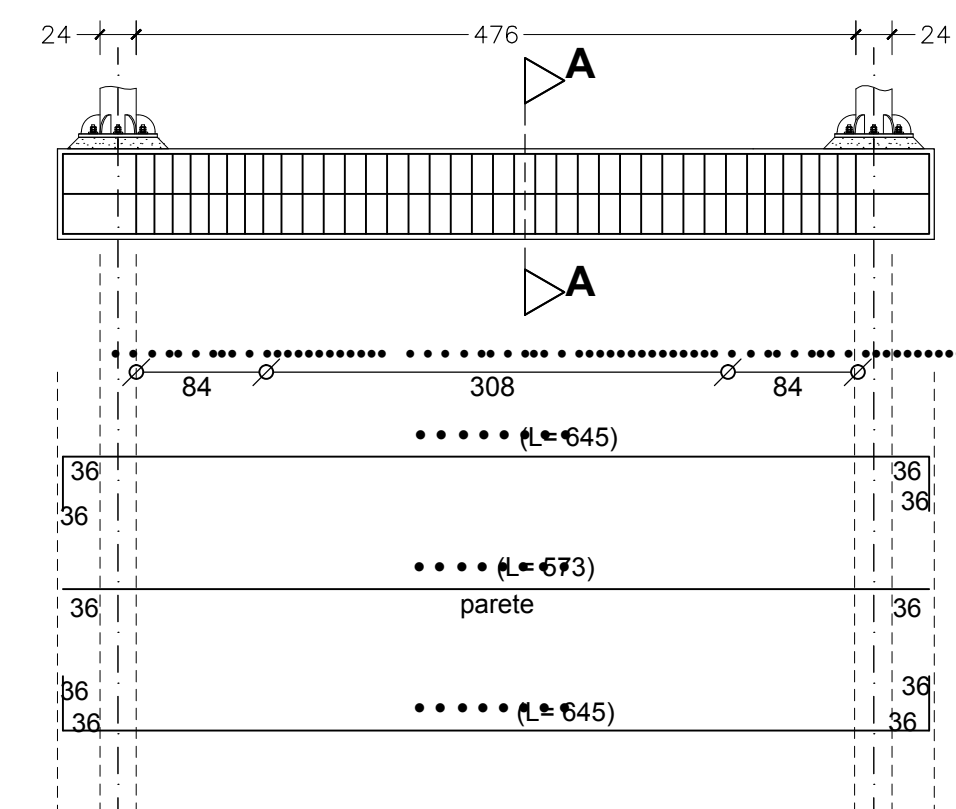

R.g. 1:10

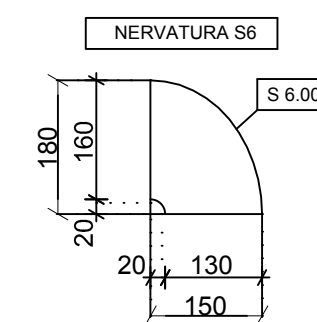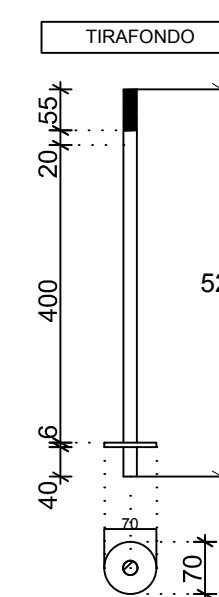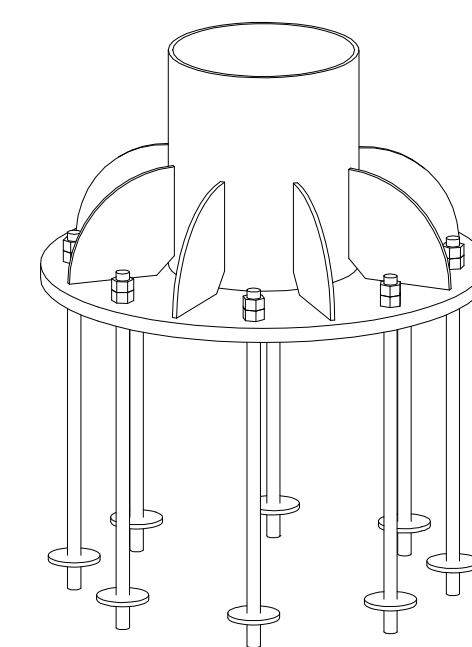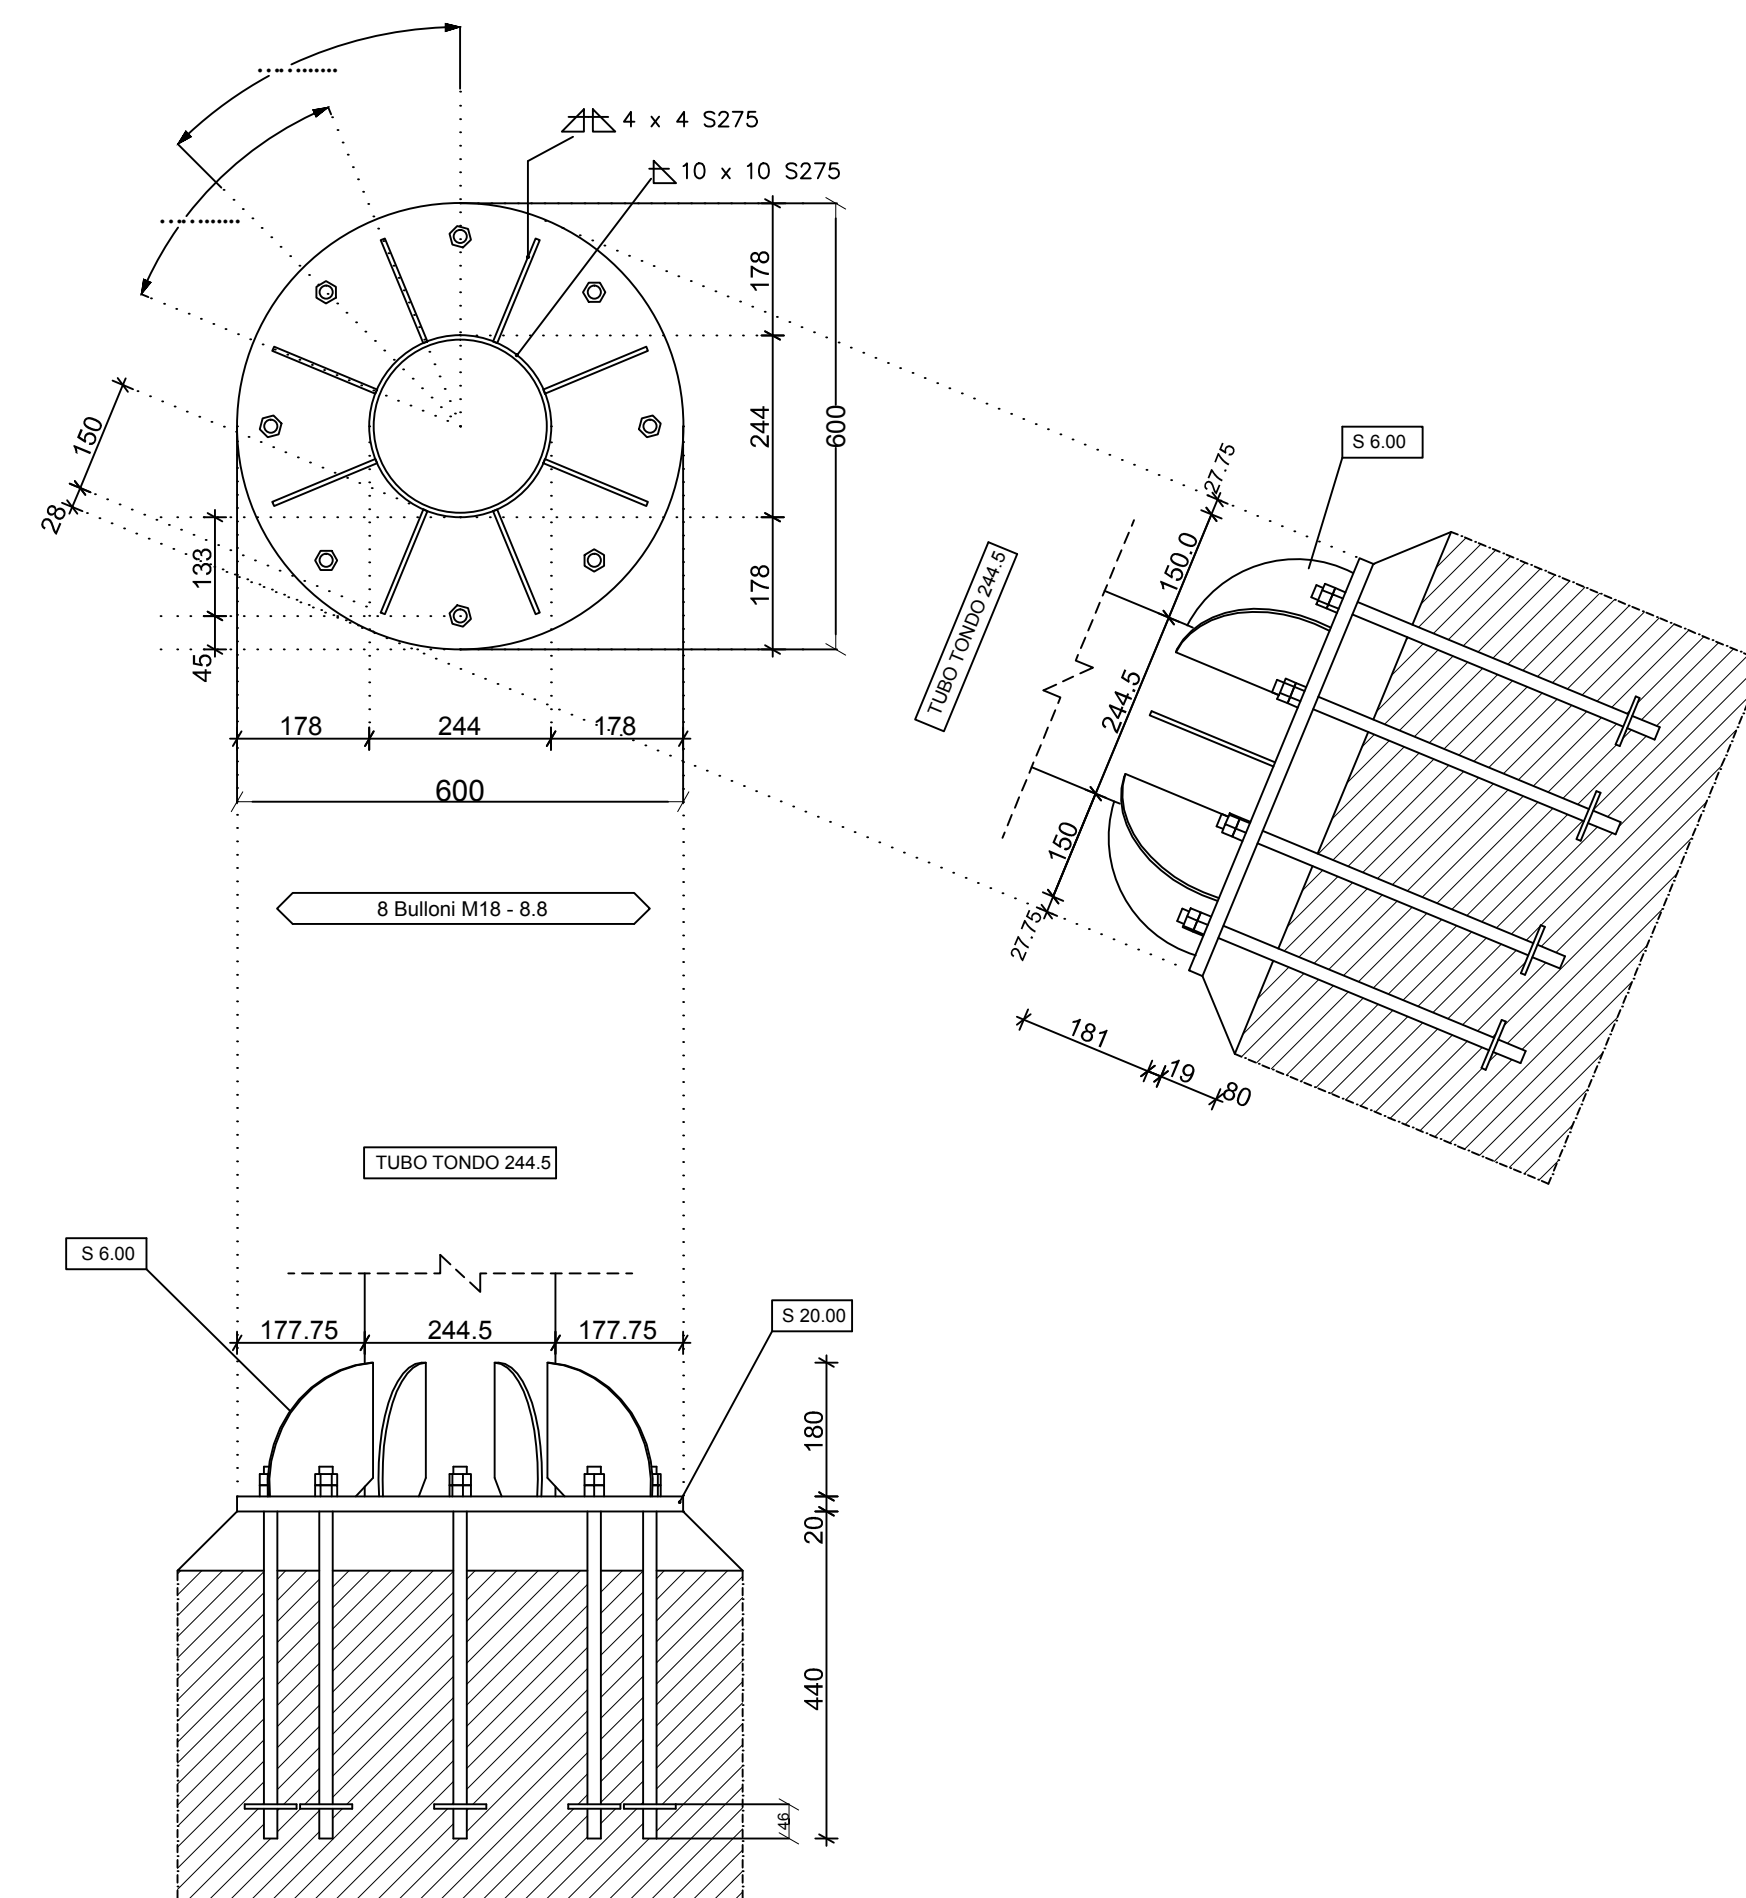

Tutte le saldature laddove non diversamente specificato sono a cordoni d'angolo da 10 mm - S275