

SETTORE MANUTENZIONI

REALIZZAZIONE DELLE STRUTTURE DI
COPERTURA-PENSILINE E RELATIVE FONDAZIONI.

- Carpenteria Copertura;
- Telaio;
- Particolari costruttivi nodi;

Legno:	GL24h	Calcestruzzo:	C20/25
Acciaio profili metallici:	S275	Acciaio per c.a.:	B450C
Acciaio piastre:	S275		
Acciaio saldature:	S275		
Acciaio bulloni:	8.8		

Geom. Ruggiero Leone

375



Dirigente Settore Manutenzione
Ing. Gianrodolfo Di Bari

L'Impresa:


data Agosto 2014

scala 1:100 - 1:50 - 1


R.g. 1:100

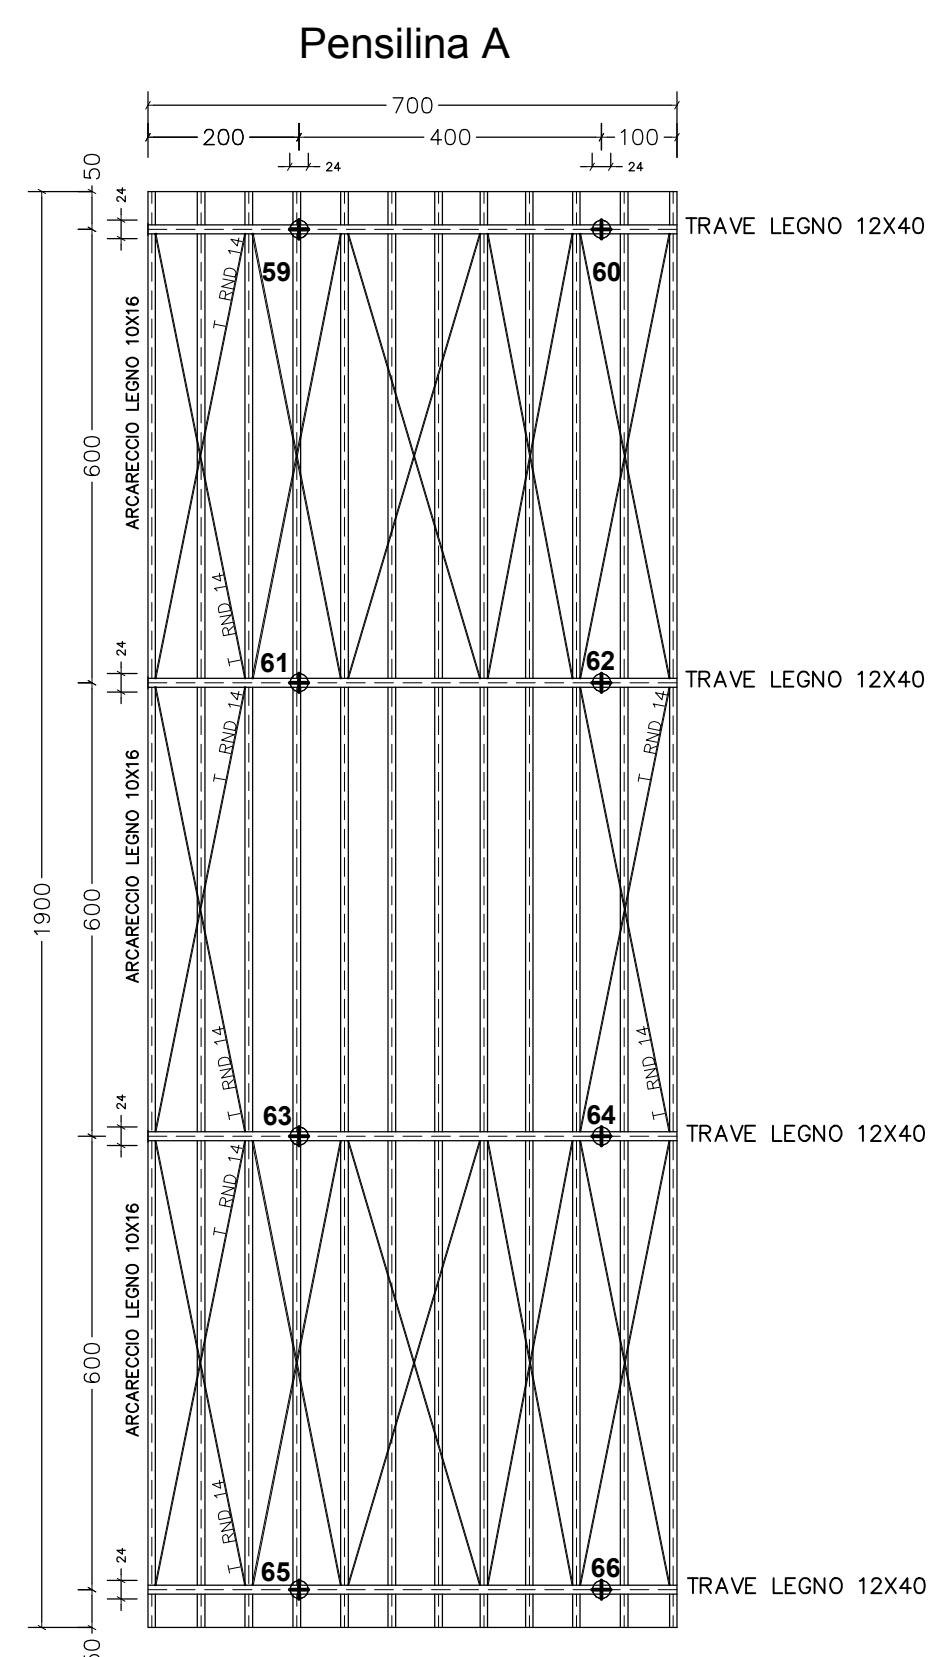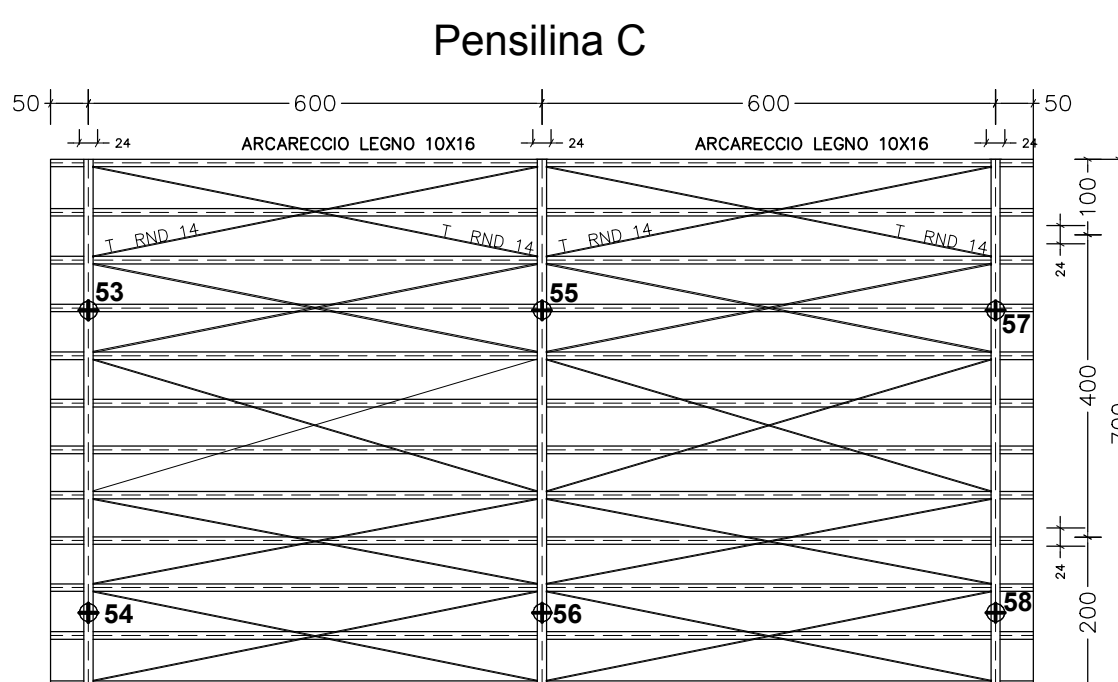

R.q. 1:50

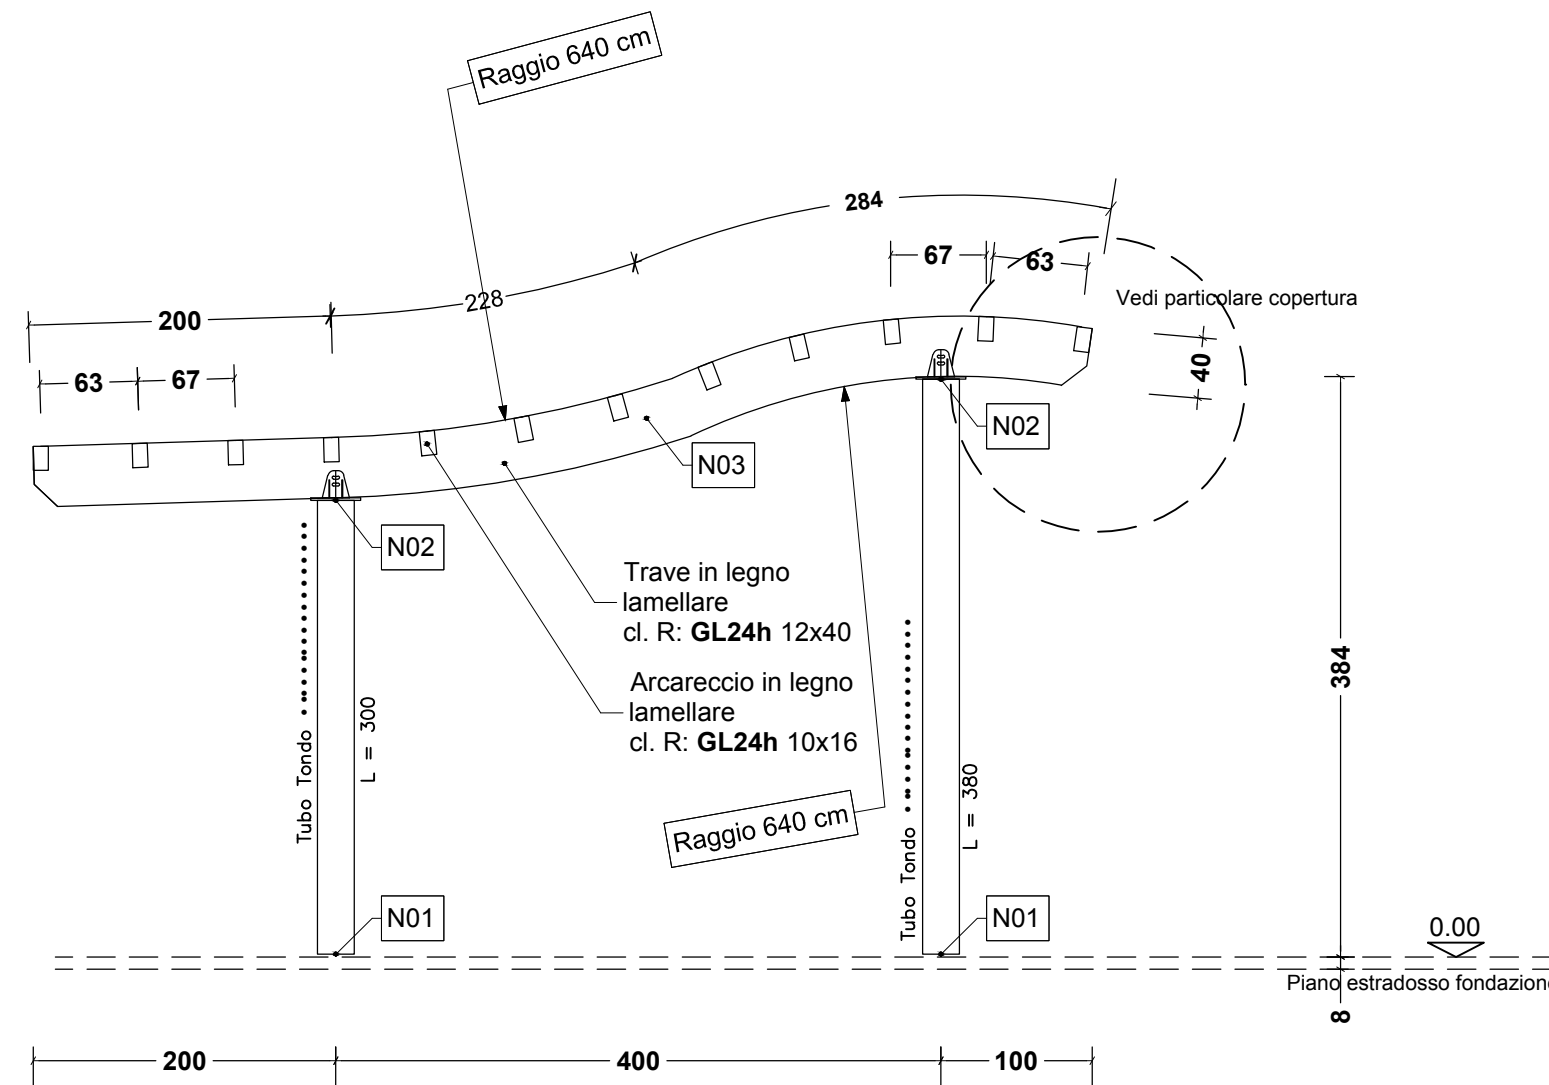

R.g. 1:10

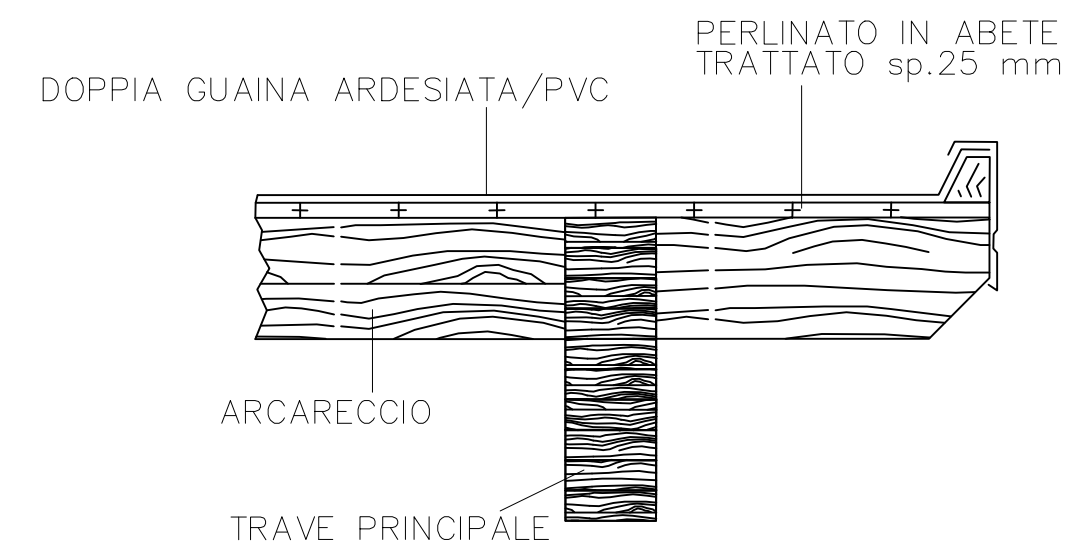


CARICHI SULLA COPERTURA:
Carichi Permanenti: 70 daN/mq
Carichi Accidentali: 50 daN/mq
Carico Neve: 80 daN/mq

NORMATIVA DI RIFERIMENTO	DM 14/GENNAIO/2008
CLASSE D'USO	III
VITA UTILE	50 ANNI


MATERIALI:	
Legno:	GL24h
Calcestruzzo:	C20/25
Acciaio profili metallici:	S275
Acciaio per c.a.:	B450C
Acciaio piastre:	S275
Acciaio saldature:	S275
Acciaio bulloni:	8.8

PARTICOLARE N01 R.g. 1:10

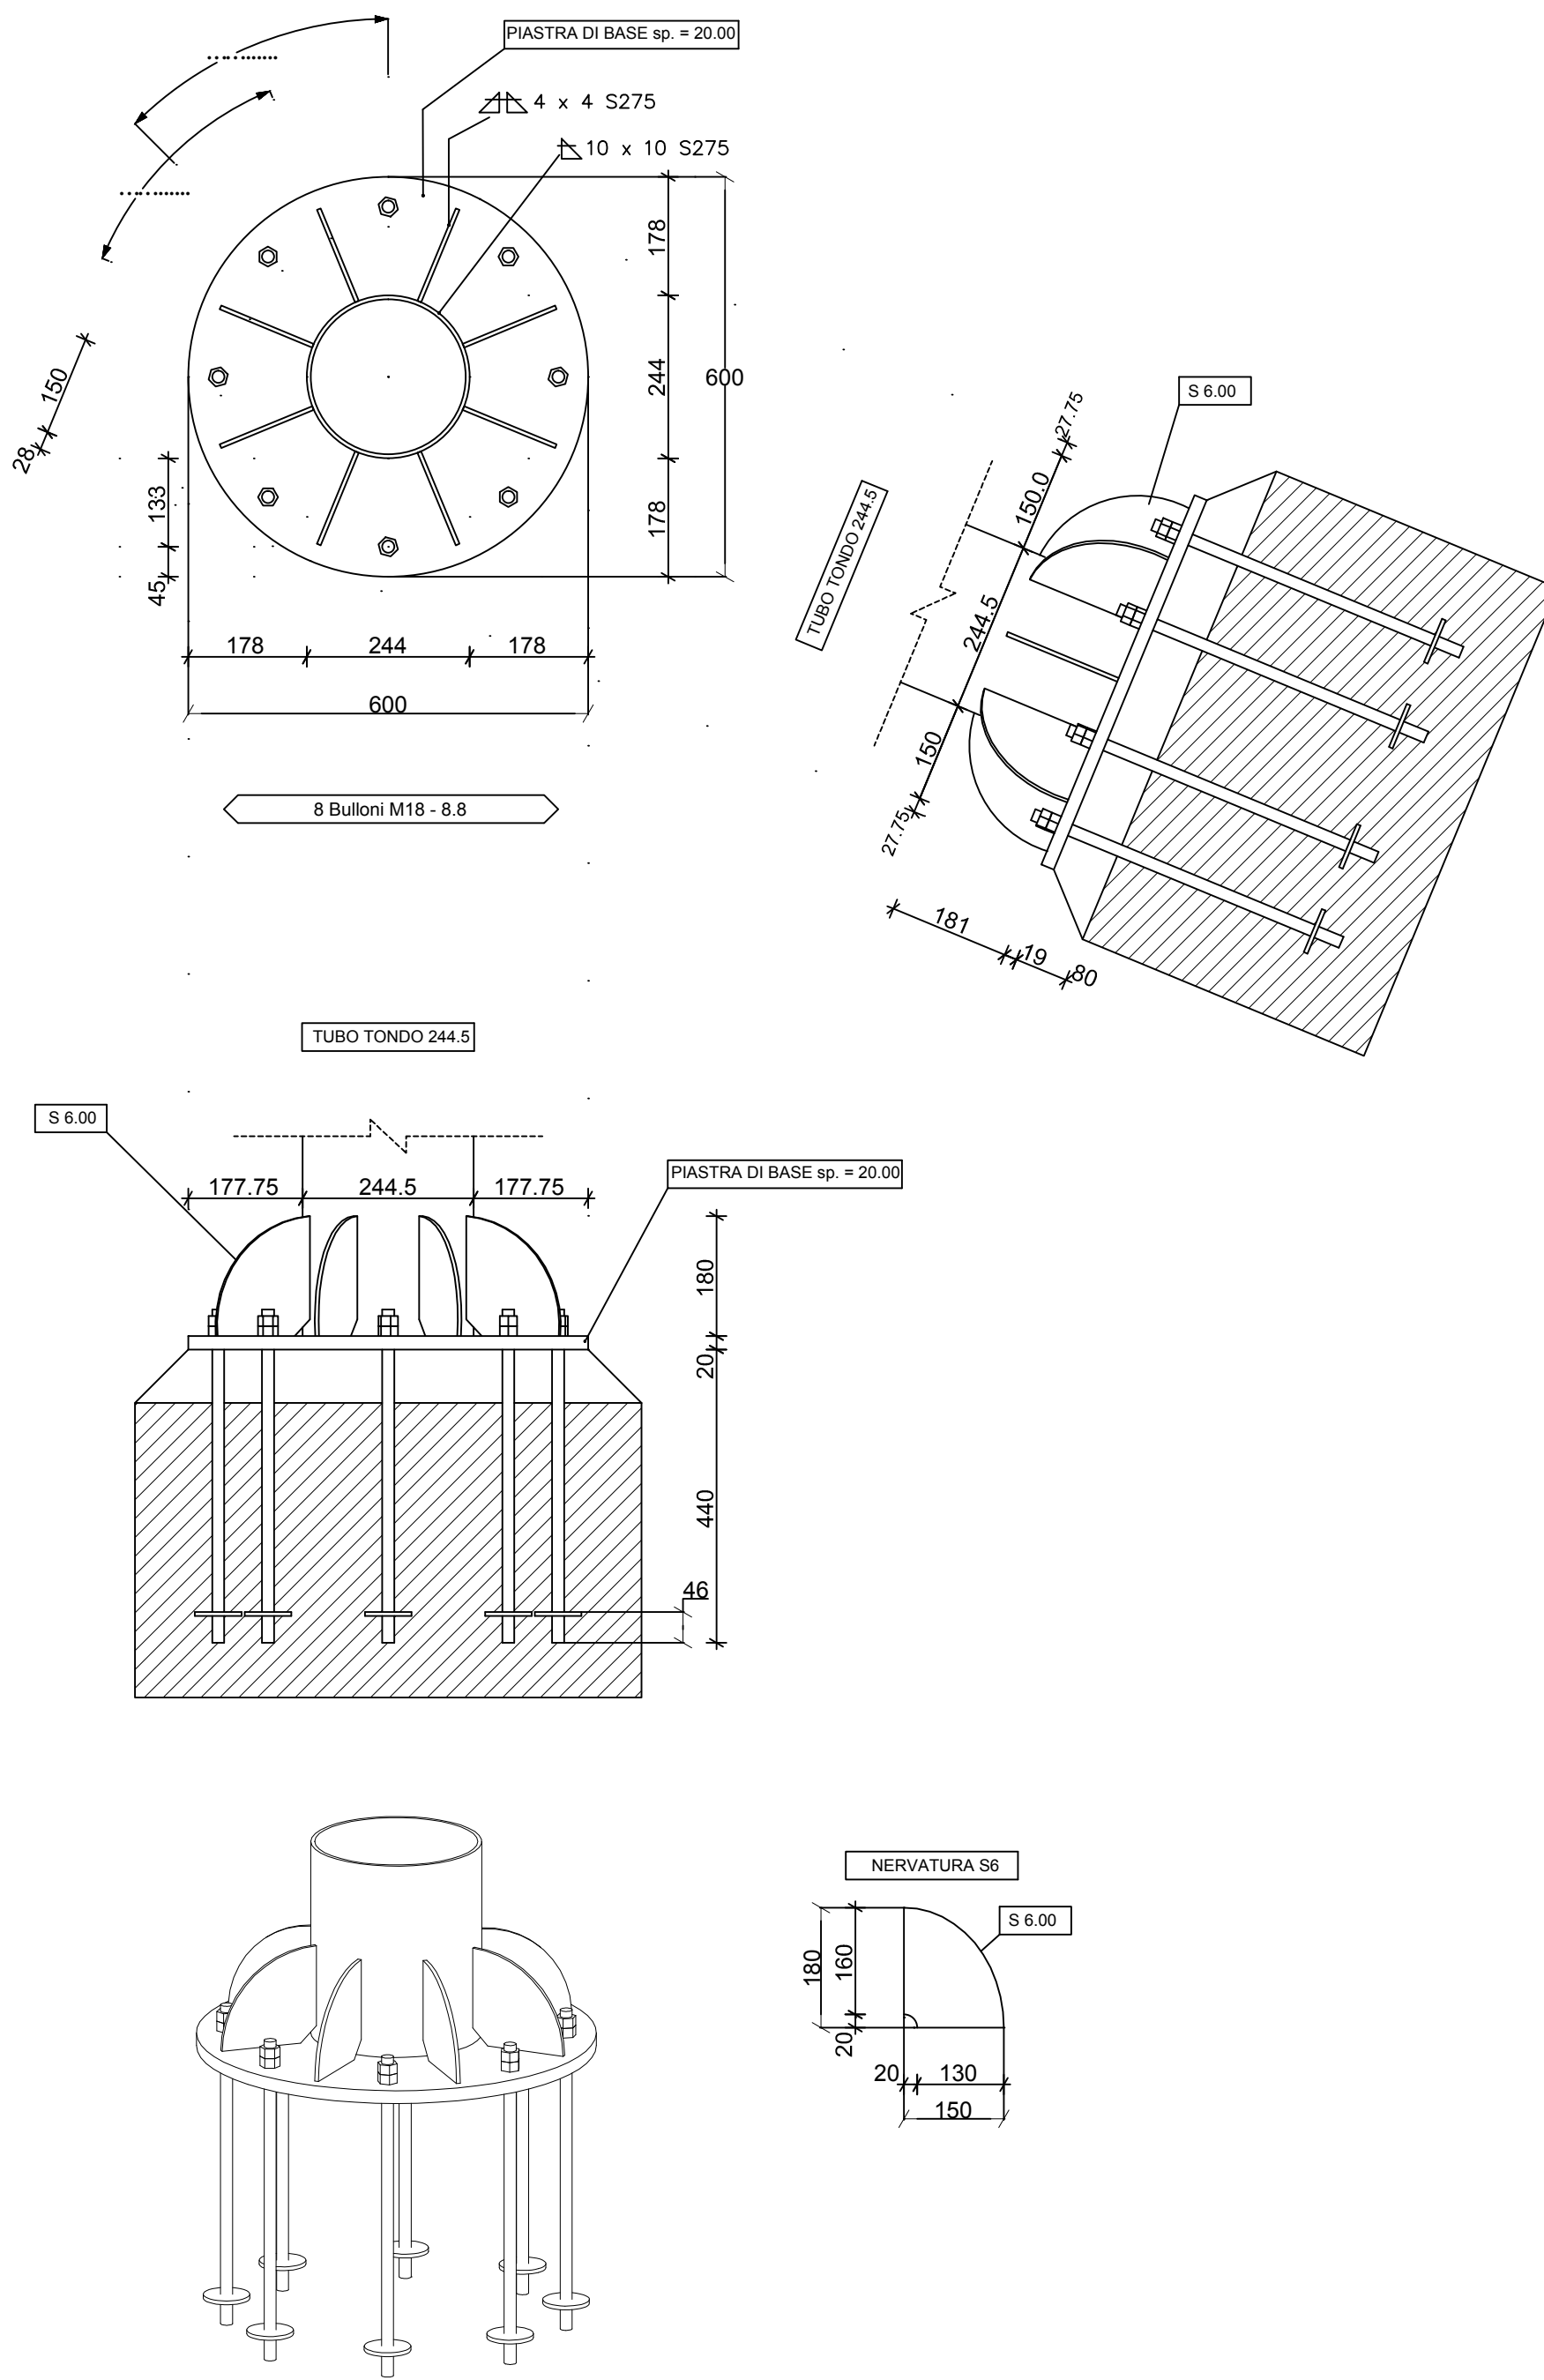


Tutte le saldature laddove non diversamente specificato sono a cordoni d'angolo da 10 mm - S275

PARTICOLARE N02 R.g. 1:10

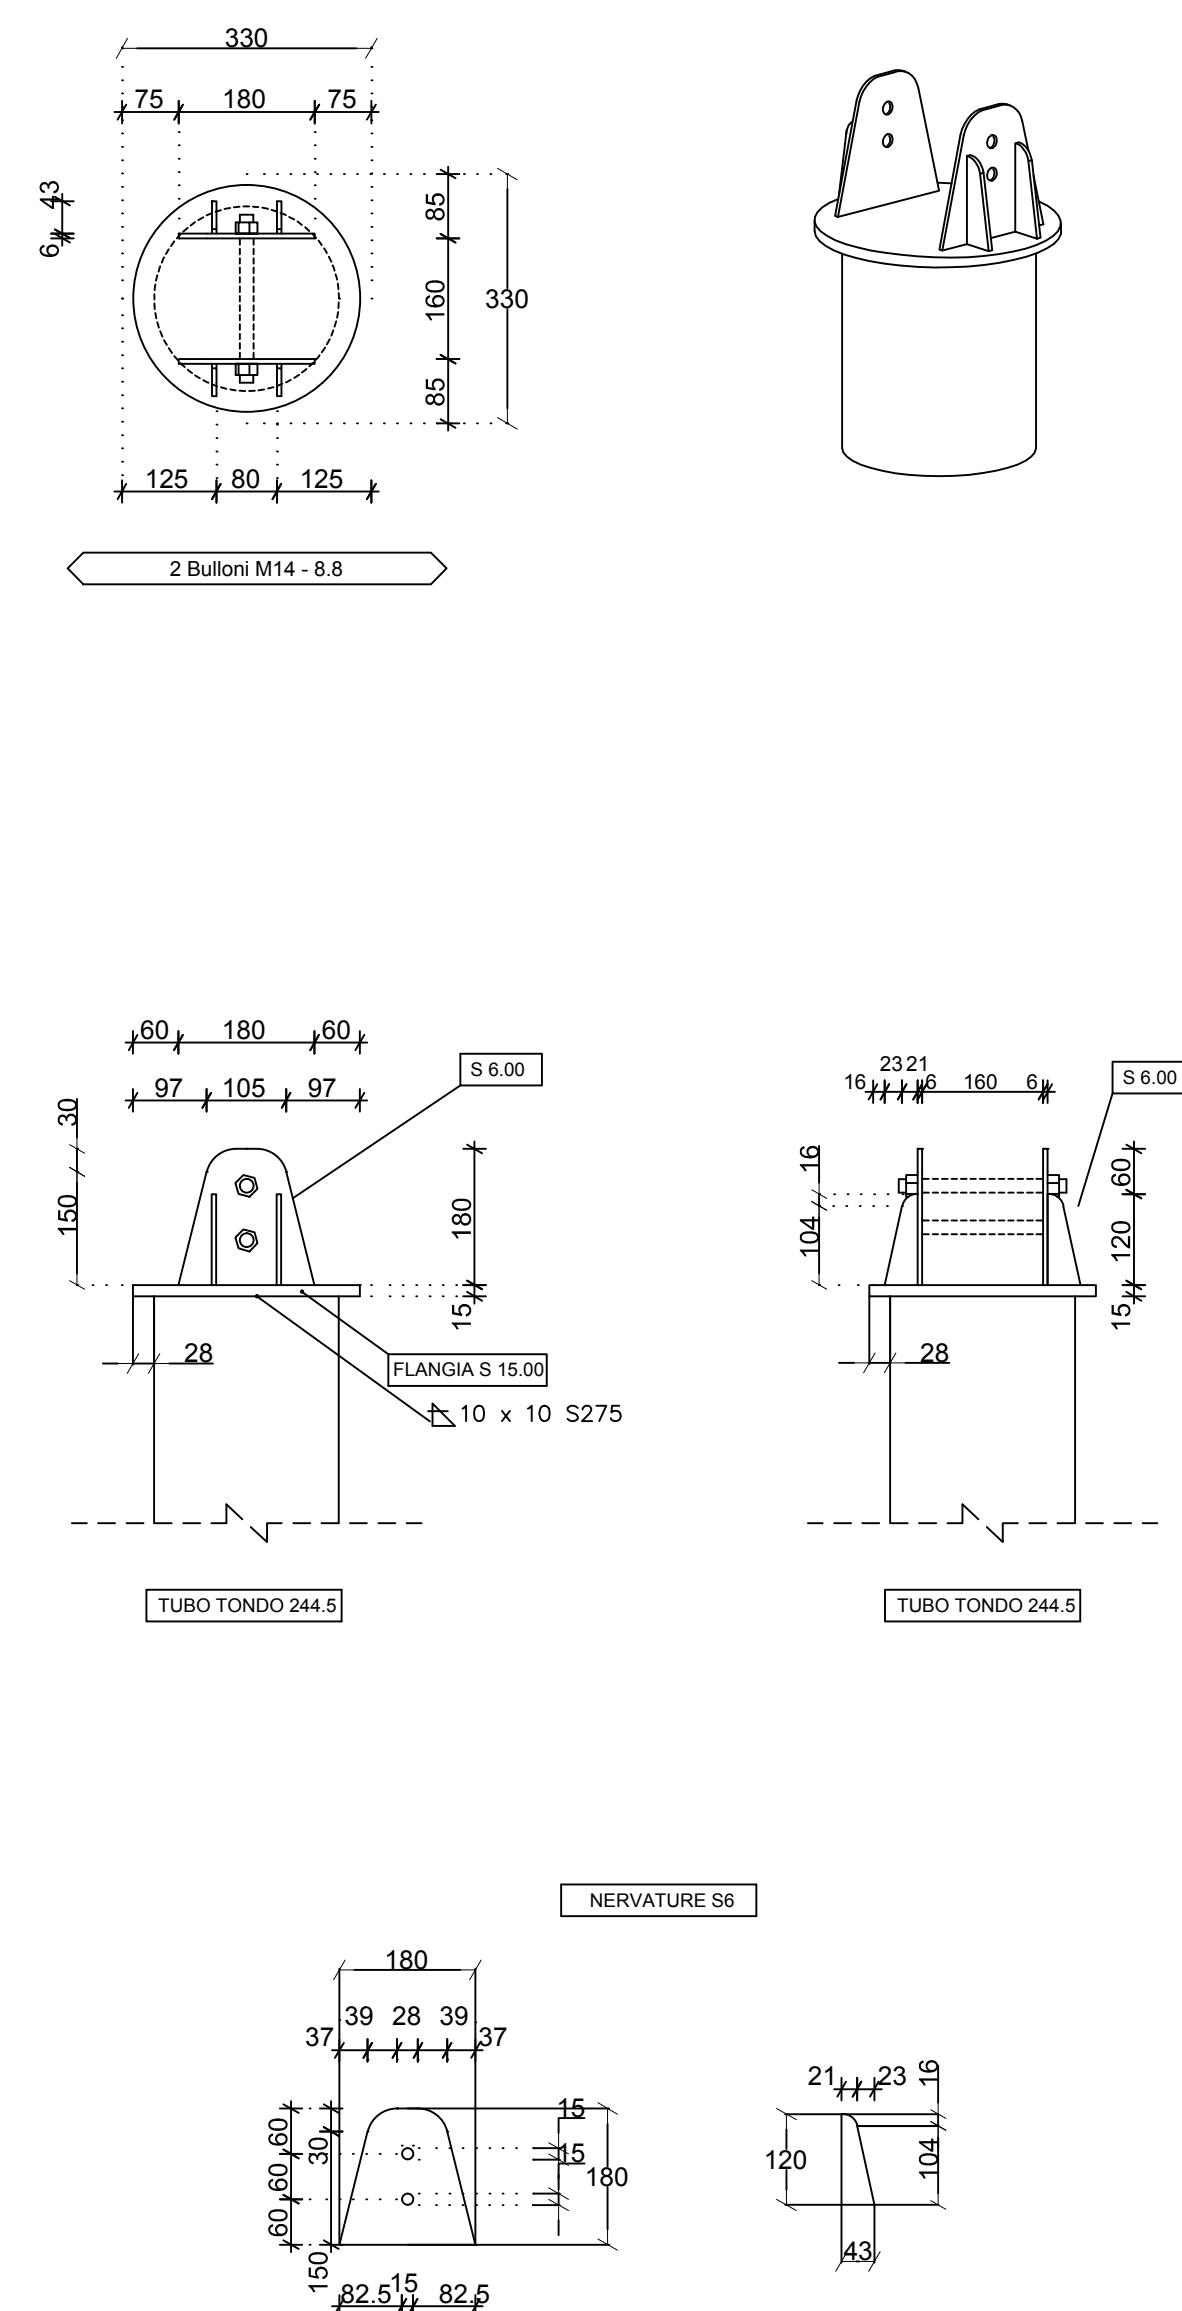

Tutte le saldature laddove non diversamente specificato sono a cordoni d'angolo da 6 mm - S275

PARTICOLARE N03 R.g. 1:10

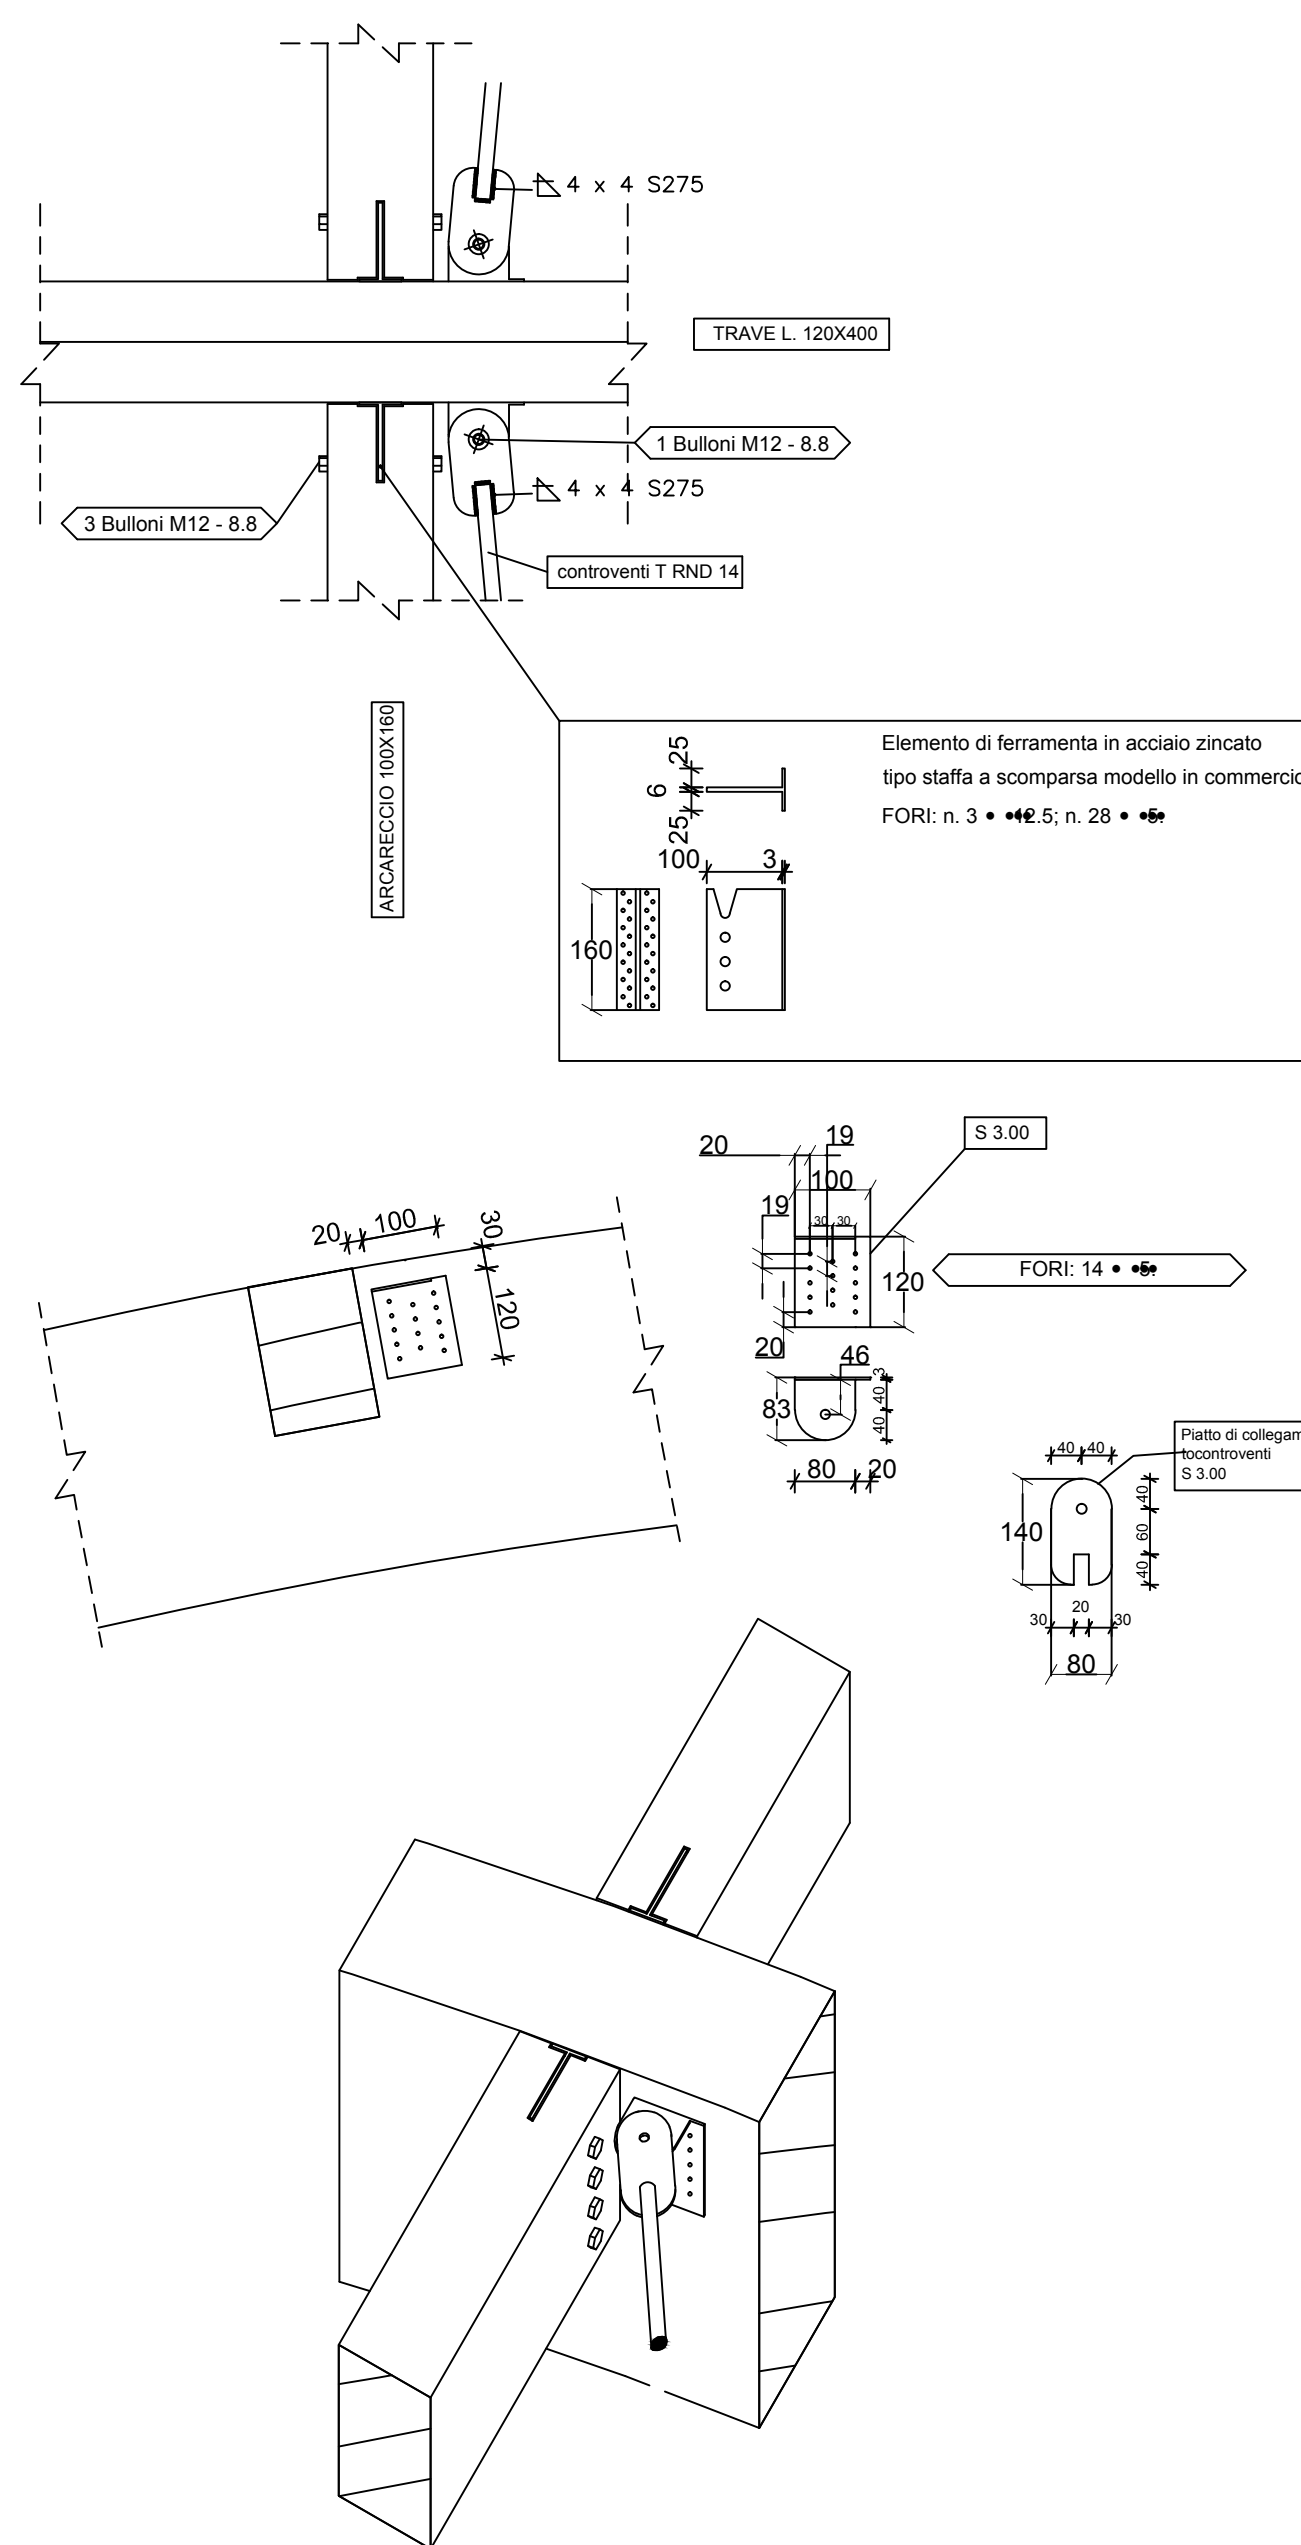

Tutte le saldature laddove non diversamente specificato sono a cordoni d'angolo da 10 mm - S275