



COMUNE DI BARLETTA

PROVINCIA DI BARLETTA-ANDRIA-TRANI

AREA VASTA VISION 2020

PROGETTO DI EFFICIENTAMENTO ENERGETICO E MIGLIORAMENTO DELLA SOSTENIBILITA' AMBIENTALE



[Art. 9 commi 2) e 3) delle Linee Guida P.O. 2007 - 2013, Asse II - Linea di Intervento 2.4, Azione 2.4.1]

ISTITUTO SCOLASTICO STATALE "G. MODUGNO"

Scuola Primaria

Piazza Ofanto - 76121 - Barletta (BT)

Studio Tecnico
Ing. Riccardo FUSIELLO

Andria 76123 - via La Specchia 55 - tel. 348.3540942 - fusiellocarcardo@virgilio.it

PROGETTO DEFINITIVO:
Ing. Riccardo FUSIELLO

COORDINATORE PER LA SICUREZZA IN FASE DI PROGETTAZIONE:
Ing. Riccardo FUSIELLO

RESPONSABILE DEL PROCEDIMENTO:
Ing. Vito VACCA

IL DIRIGENTE DEL SETTORE MANUTENZIONI:
Ing. Giandomenico Di Bari

REDAZIONE : Ing. Riccardo FUSIELLO

EMISSIONE : REVISIONE :

PROGETTO DEFINITIVO

03.01

STRALCIO PRG - STRALCIO CATASTALE - ORTOFOTO - PLANIMETRIA GENERALE

TAVOLA SCALA 1:500 MARZO 2015

STRALCIO DI P.R.G.




STRALCIO CATASTALE - Fg. 126 - P.IIa 385



ORTOFOTO



PLANIMETRIA GENERALE

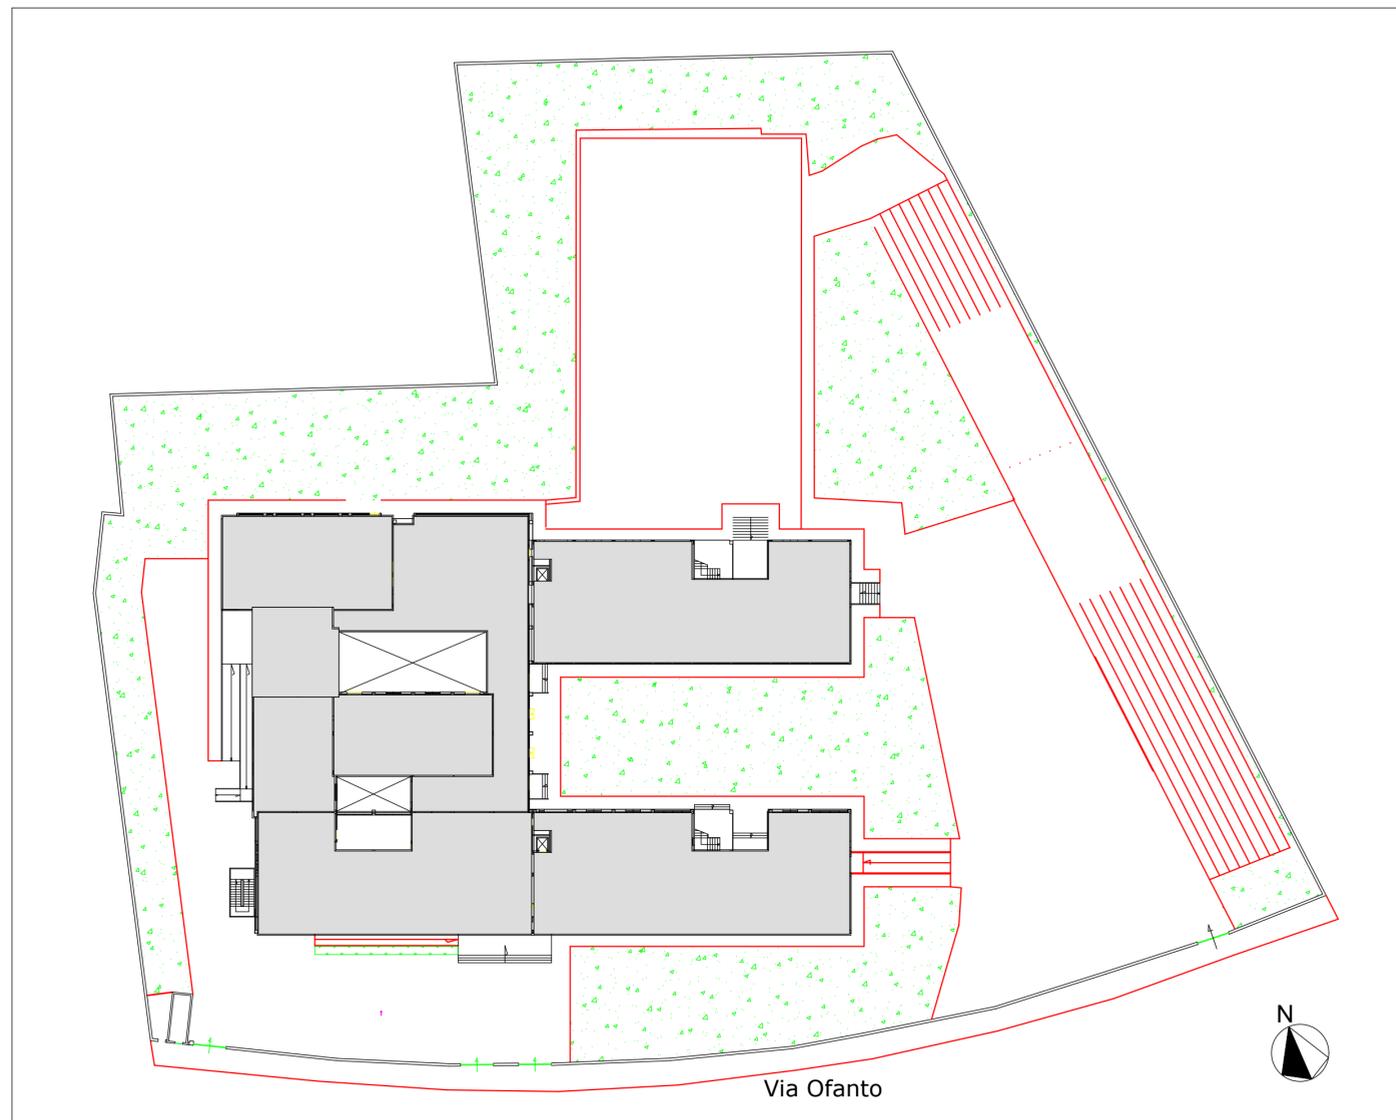

Via Ofanto

