



COMUNE DI BARLETTA

PROVINCIA DI BARLETTA-ANDRIA-TRANI

AREA VASTA VISION 2020

PROGETTO DI EFFICIENTAMENTO ENERGETICO E MIGLIORAMENTO DELLA SOSTENIBILITA' AMBIENTALE



[Art. 9 commi 2) e 3) delle Linee Guida P.O. 2007 - 2013, Asse II - Linea di Intervento 2.4, Azione 2.4.1]

ISTITUTO SCOLASTICO STATALE "G. MODUGNO"

Scuola Primaria

Piazza Ofanto - 76121 - Barletta (BT)

PROGETTO DEFINITIVO:

Ing. Riccardo FUSIELLO

COORDINATORE PER LA SICUREZZA IN FASE DI PROGETTAZIONE:

Ing. Riccardo FUSIELLO

RESPONSABILE DEL PROCEDIMENTO:

Ing. Vito VACCA

IL DIRIGENTE DEL SETTORE MANUTENZIONI:

Ing. Gianrodolfo Di Bari

REDAZIONE :

Ing. Riccardo FUSIELLO

EMISSIONE :

REVISIONE :

PROGETTO DEFINITIVO


03.03

PROSPETTI E SEZIONI - STATO DI FATTO


TAVOLA

SCALA 1:200


MARZO 2015

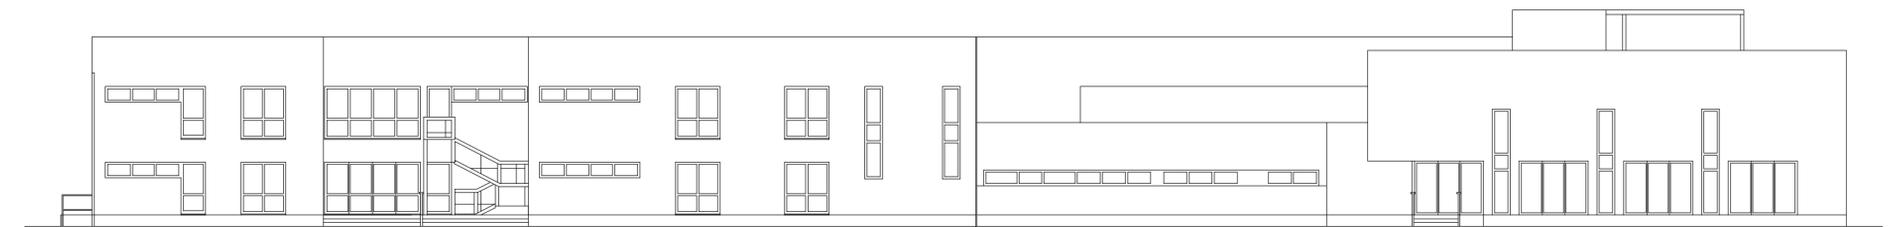


PROSPETTO N.O.

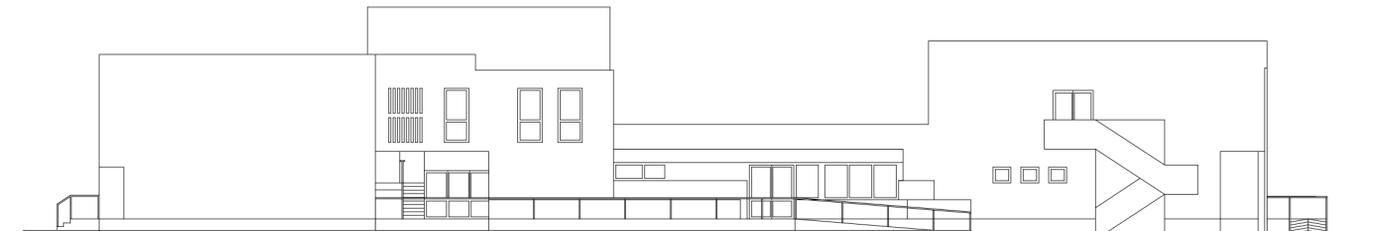


PROSPETTO S.O.

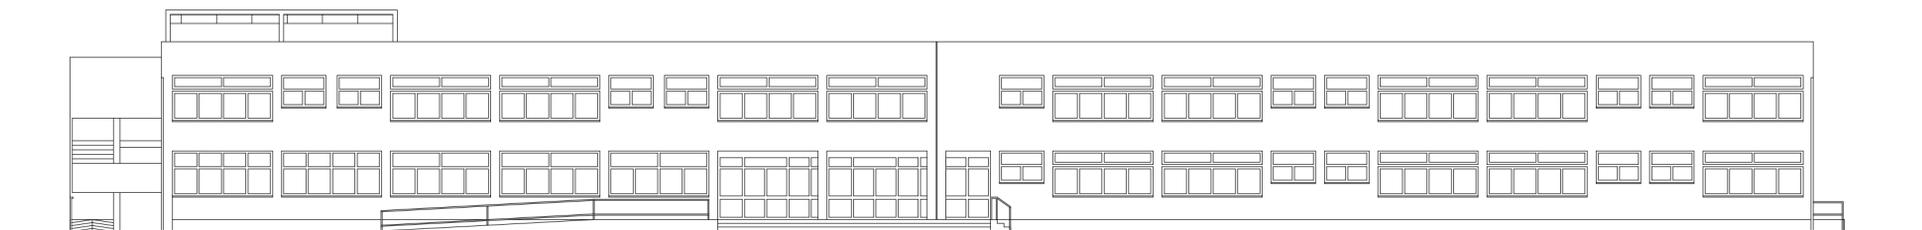


PROSPETTO S.E.

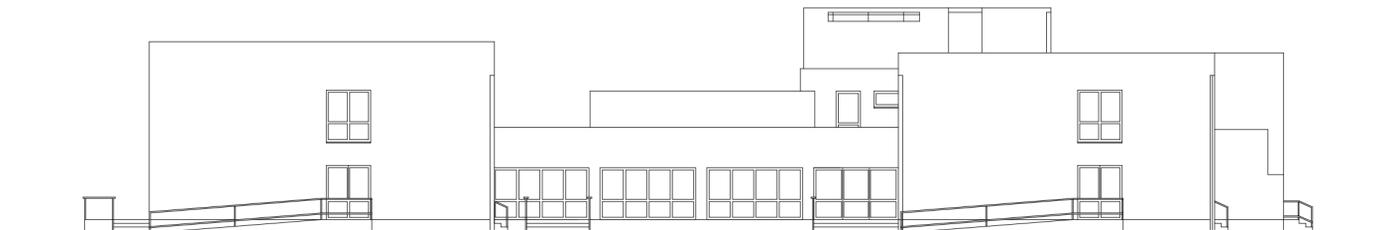

PROSPETTO S.O.

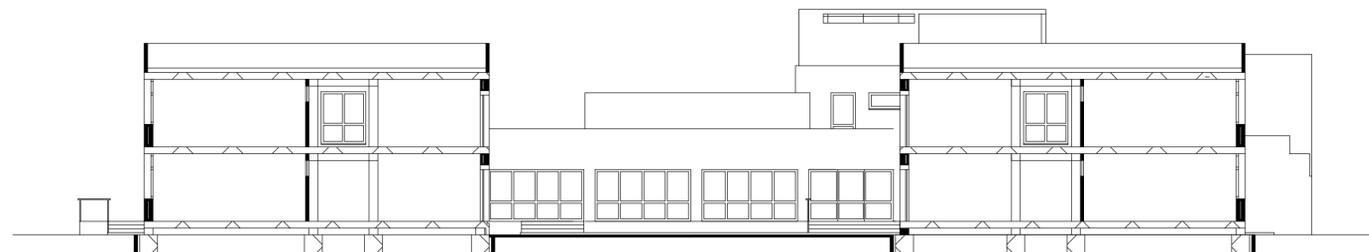

SEZIONE A - A

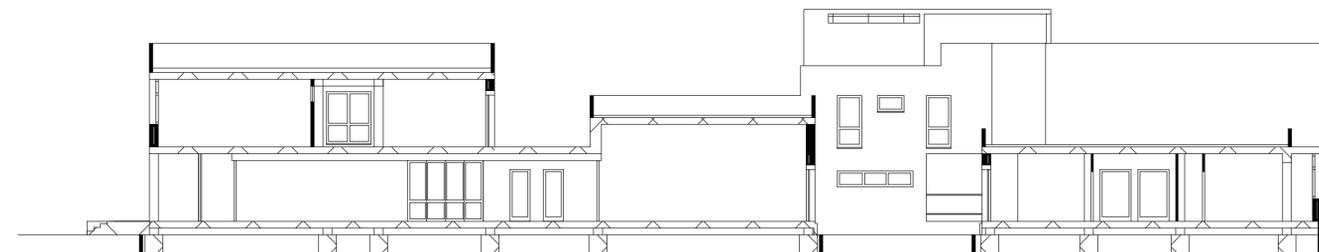

SEZIONE B - B