



**COMUNE DI BARLETTA**  
 PROVINCIA DI BARLETTA-ANDRIA-TRANI  
**AREA VASTA VISION 2020**

PROGETTO DI EFFICIENTAMENTO ENERGETICO E MIGLIORAMENTO DELLA SOSTENIBILITA' AMBIENTALE



[Art. 9 commi 2) e 3) delle Linee Guida P.O. 2007 - 2013, Asse II - Linea di Intervento 2.4, Azione 2.4.1]

**ISTITUTO SCOLASTICO STATALE "G. MODUGNO"**  
 Scuola Primaria  
 Piazza Ofanto - 76121 - Barletta (BT)



**Studio Tecnico**  
 Ing. Riccardo Fusiello

**PROGETTO DEFINITIVO:**  
 Ing. Riccardo FUSIELLO

**COORDINATORE PER LA SICUREZZA IN FASE DI PROGETTAZIONE:**  
 Ing. Riccardo FUSIELLO

**RESPONSABILE DEL PROCEDIMENTO:**  
 Ing. Vito VACCA

**IL DIRIGENTE DEL SETTORE MANUTENZIONI:**  
 Ing. Gianroberto Di Bari

REDAZIONE : Ing. Riccardo FUSIELLO

EMISSIONE : REVISIONE :

**PROGETTO DEFINITIVO**

**04.04** **PROSPETTI - STATO DI PROGETTO**

TAVOLA SCALA 1:100 MARZO 2015


**LEGENDA**



Infissi da sostituire con altri dotati di vetro camera 3+3/15/3+3 (parte superiore) e vetro antisfondamento (parte inferiore) mantenendo lo stesso sistema di apertura ad ante scorrevoli




Interventi di ripristino del cls ammalorato

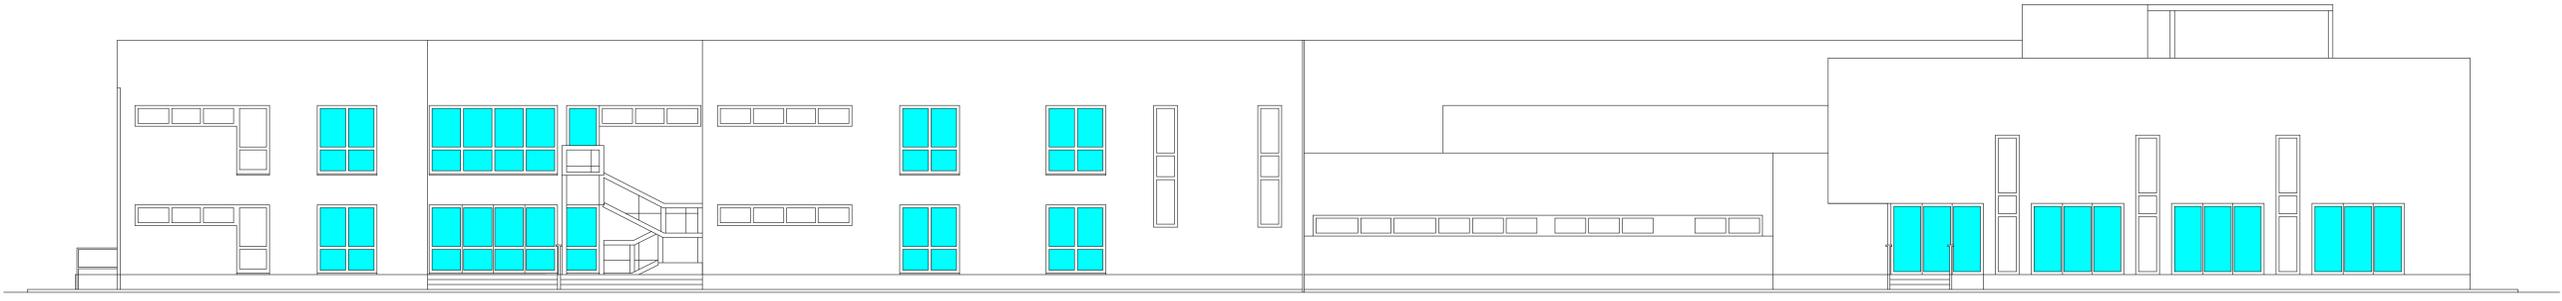


PROSPETTO N.O.



PROSPETTO S.E.

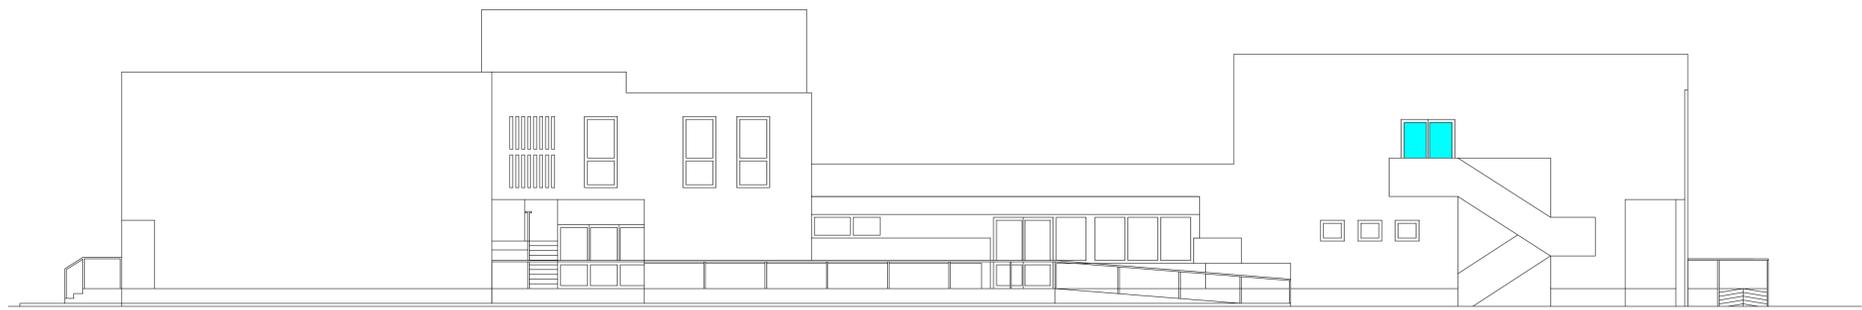

PROSPETTO S.O.

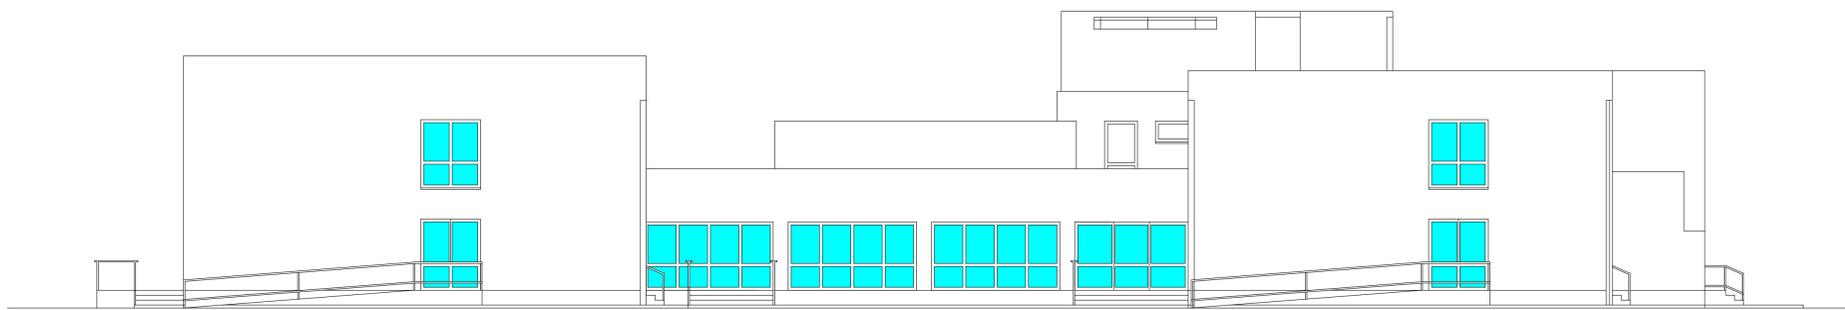

PROSPETTO S.O.