



COMUNE DI BARLETTA
 PROVINCIA DI BARLETTA-ANDRIA-TRANI
AREA VASTA VISION 2020

PROGETTO DI EFFICIENTAMENTO ENERGETICO E
 MIGLIORAMENTO DELLA SOSTENIBILITA' AMBIENTALE



[Art. 9 commi 2) e 3) delle Linee Guida P.O. 2007 - 2013, Asse II - Linea di Intervento 2.4, Azione 2.4.1]

ISTITUTO SCOLASTICO STATALE "G. MODUGNO"
 Scuola Primaria
 Piazza Ofanto - 76121 - Barletta (BT)



Studio Tecnico
Ing. Riccardo Fusiello

Andria 76123 - via La Specchia 55 - tel. 348.3540942 - fusielloriccardo@virgilio.it

PROGETTO DEFINITIVO:

Ing. Riccardo FUSIELLO

**COORDINATORE PER LA SICUREZZA IN
 FASE DI PROGETTAZIONE:**

Ing. Riccardo FUSIELLO

RESPONSABILE DEL PROCEDIMENTO:

Ing. Vito VACCA

**IL DIRIGENTE DEL SETTORE
 MANUTENZIONI:**

Ing. Gianrodolfo Di Bari

REDAZIONE : Ing. Riccardo FUSIELLO

EMISSIONE : REVISIONE :

PROGETTO DEFINITIVO

PSC
 06.04
 TAVOLA


LAYOUT DI CANTIERE

MARZO 2015

LAYOUT DI CANTIERE

LEGENDA

- Accesso mezzi di cantiere
- Accesso pedonale operai
- Accesso utenti scuola (alumni, insegnanti e personale)
- Recinzione di cantiere
- Area di cantiere recintata
- Cassette pronto soccorso
- WC** Servizi igienici e spogliatoi di cantiere
- B** Modulo prefabbricato polifunzionale (refettorio)
- DPI** Deposito D.P.I.
- STC** Stoccaggio sacchi di cemento o similari
- STM** Stoccaggio materiali sciolti

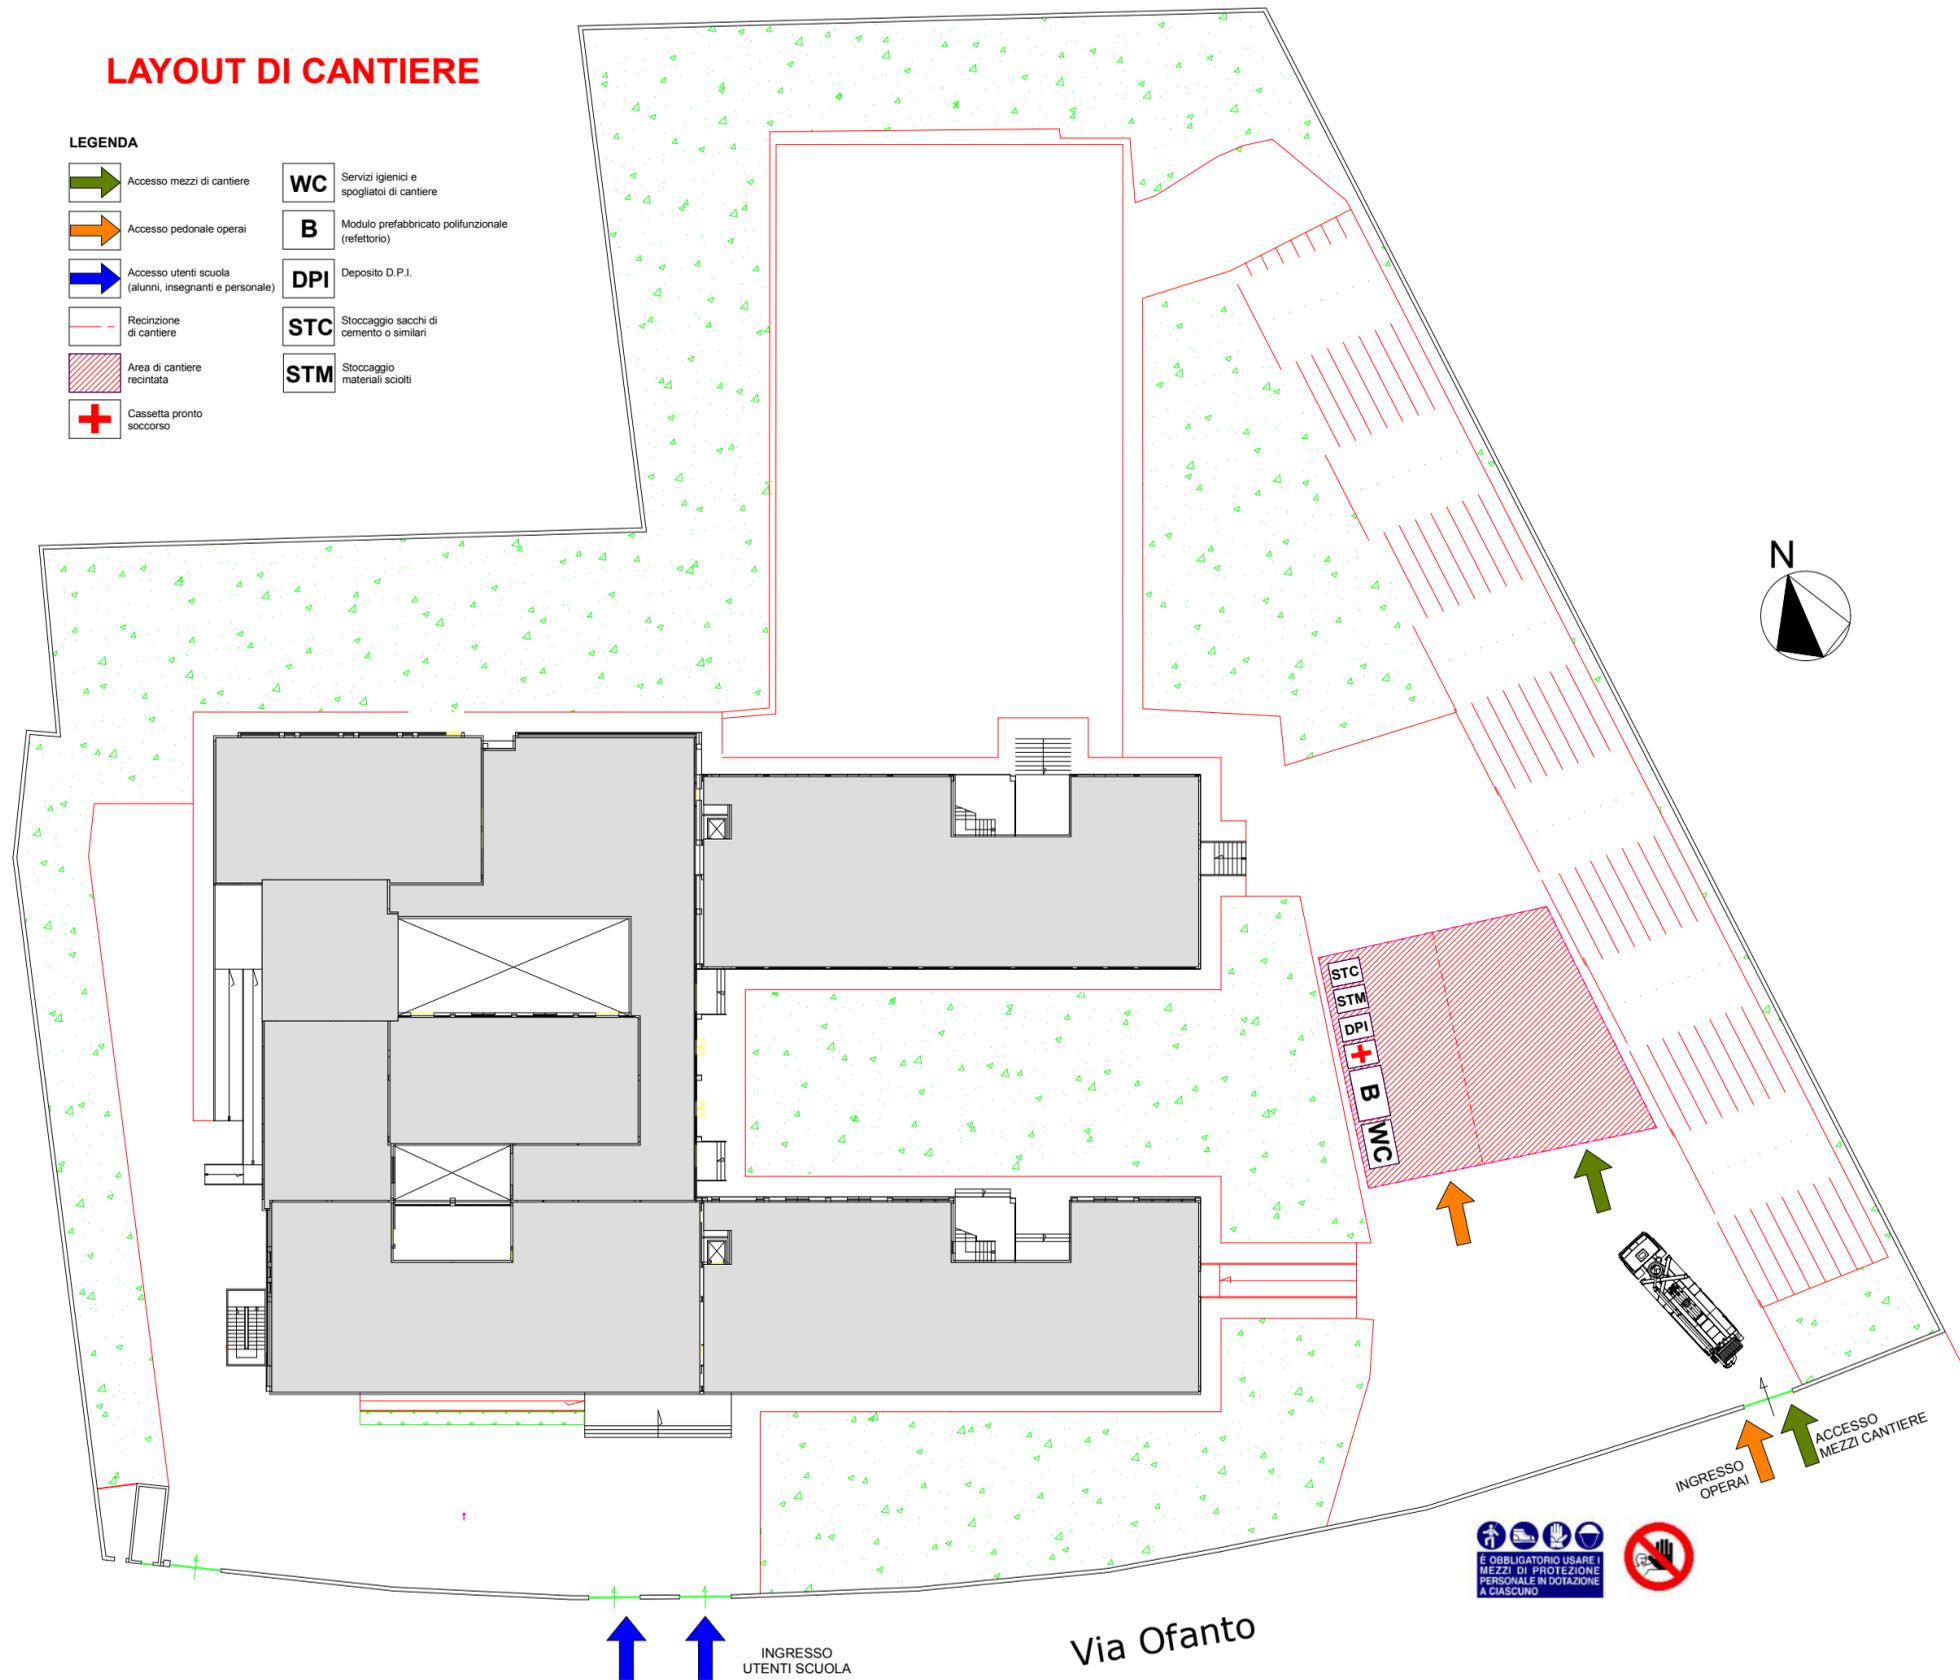

Via Ofanto