



COMUNE DI BARLETTA
(Provincia BAT)

LAVORI DI "ADEGUAMENTO DEGLI IMPIANTI TECNOLOGICI
DEGLI SPAZI ESPOSITIVI E DEI RELATIVI SERVIZI
DEL MUSEO CIVICO - CASTELLO SVEVO - BARLETTA (BT)"

PROGETTO ESECUTIVO - 1° STRALCIO
AGGIORNAMENTO



Viale Unità d'Italia n. 13/A - 70125 BARI
Tel. 080/5968308 - Fax. 080/5968316
P.IVA 04304430723
ingegneria@italprogetti.bari.it
www.italprogetti.bari.it

COMUNE DI BARLETTA
SETTORE MANUTENZIONI

Viale G. Marconi, 31 - 70051 Barletta (BT)
Tel. 0883/310622 - Fax. 0883/310328
manutenzioni.tecnologico@comune.barletta.bt.it

IMPIANTO DI CLIMATIZZAZIONE
BASAMENTO POMPA DI CALORE
PIANTA E SEZIONI

Questo elaborato grafico è di proprietà della Italprogetti S.r.l. pertanto non può essere riprodotto né integralmente, né in parte senza l'autorizzazione scritta della stessa. Da non utilizzare per scopi diversi da quelli per cui è stato fornito.		Commissa	Lotto	Ident. FILE	Scala	Tavola
Data	Rev	Verificato	Controllato	Approvato	Descrizione	IC.05
Gennaio 2015	01				IMP.	

PROGETTISTA:
ITALPROGETTI S.r.l.
Prof. Ing. Claudio DE STEFANO


DIRIGENTE DEL SETTORE MANUTENZIONI
Ing. Gianrodolfo DI BARI

RESPONSABILE DEL PROCEDIMENTO
Ing. Vito VACCA




(Signature)

PLANIMETRIA GENERALE

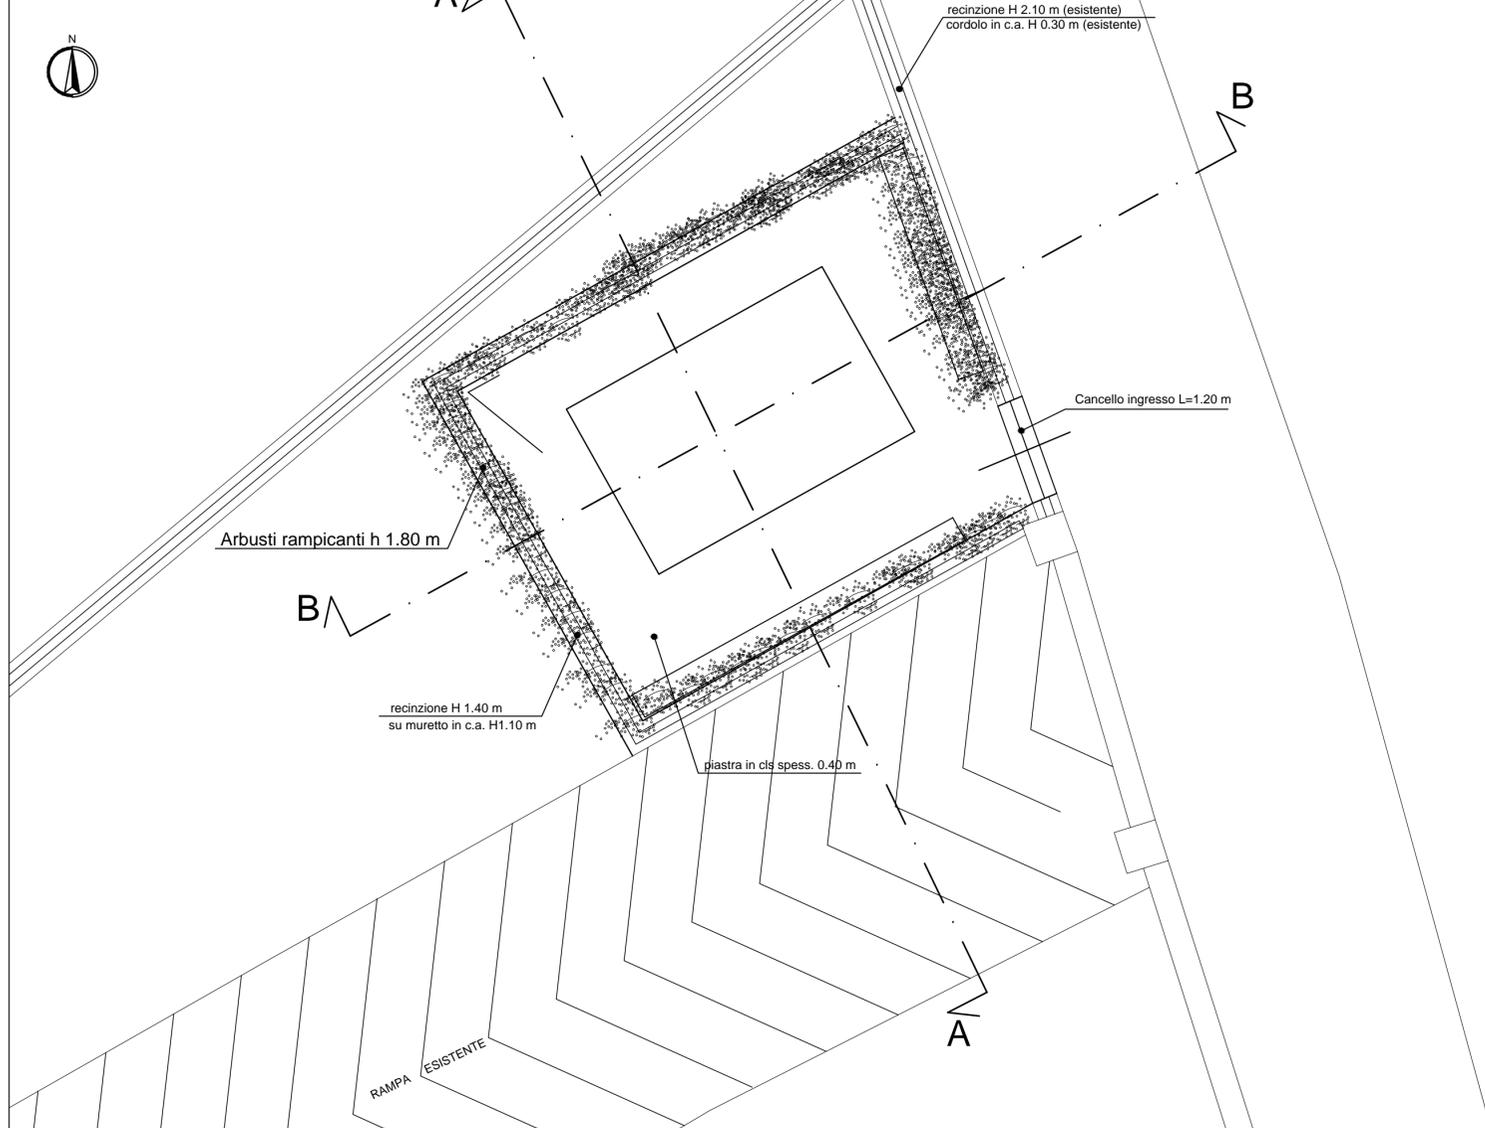

SEZIONE A-A

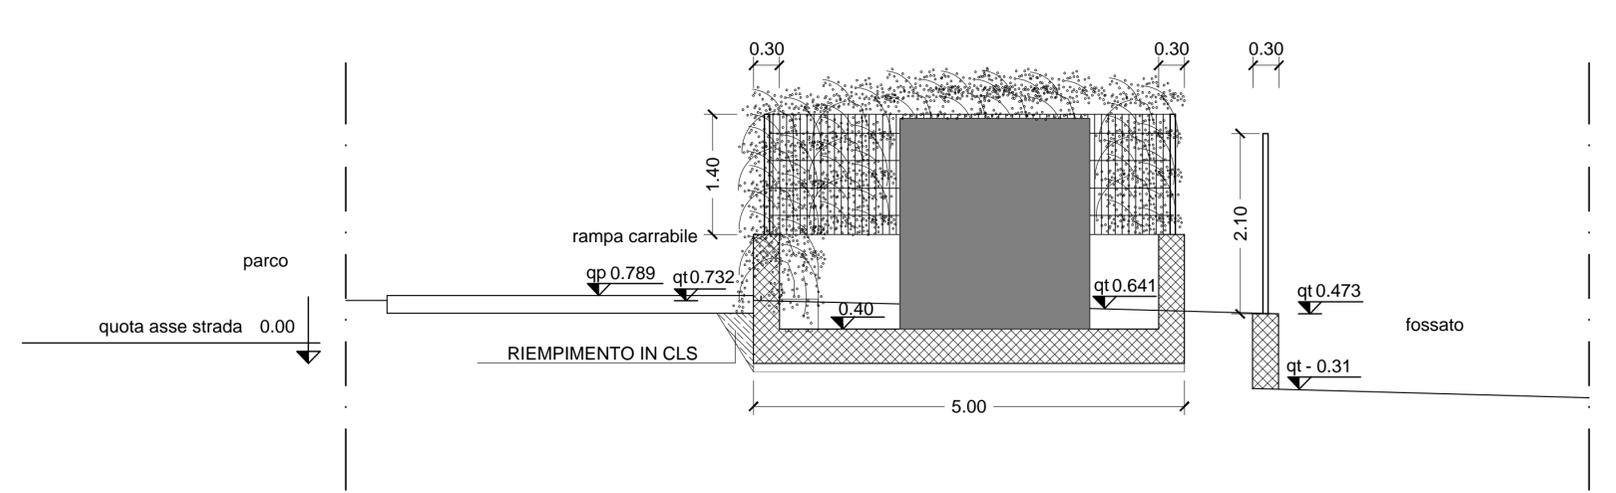

SEZIONE B-B

