



**COMUNE DI BARLETTA**  
(Provincia BAT)

LAVORI DI "ADEGUAMENTO DEGLI IMPIANTI TECNOLOGICI  
DEGLI SPAZI ESPOSITIVI E DEI RELATIVI SERVIZI  
DEL MUSEO CIVICO - CASTELLO SVEVO - BARLETTA (BT)"

PROGETTO ESECUTIVO - 1° STRALCIO  
AGGIORNAMENTO



ITALPROGETTI  
SERVIZI TECNICI INTEGRATI  
Viale Unità d'Italia n. 13/A - 70125 BARI  
Tel. 080/662026 - Fax 080/662016  
P.F. 0424430723  
ingegneria@italprogetti.bari.it  
www.italprogetti.bari.it

COMUNE DI BARLETTA  
SETTORE MANUTENZIONI

Viale G. Marconi, 31 - 70051 Barletta (BT)  
Tel. 0883/319623 - Fax 0883/319326  
manutenzioni.technical@comune.barletta.bt.it

IMPIANTO ANTINTRUSIONE  
PIANTA PIANO PRIMO

Commissario	Commissario	Lotto	Ident. FILE	Scala	Favola
		01/01	Barletta_IS.02.dwg	1:100	
Data	Rev	Verificato	Correlato	Approvato	Descrizione
Gennaio 2015	01				IMP.

IS.02

PROGETTISTA:  
ITALPROGETTI S.r.l.  
Prof. Ing. Claudio DE STEFANO




DIRIGENTE DEL SETTORE MANUTENZIONI  
Ing. Gianrodofo DI BARI

*[Signature]*

RESPONSABILE DEL PROCEDIMENTO

Ing. Vito VACCA

*[Signature]*

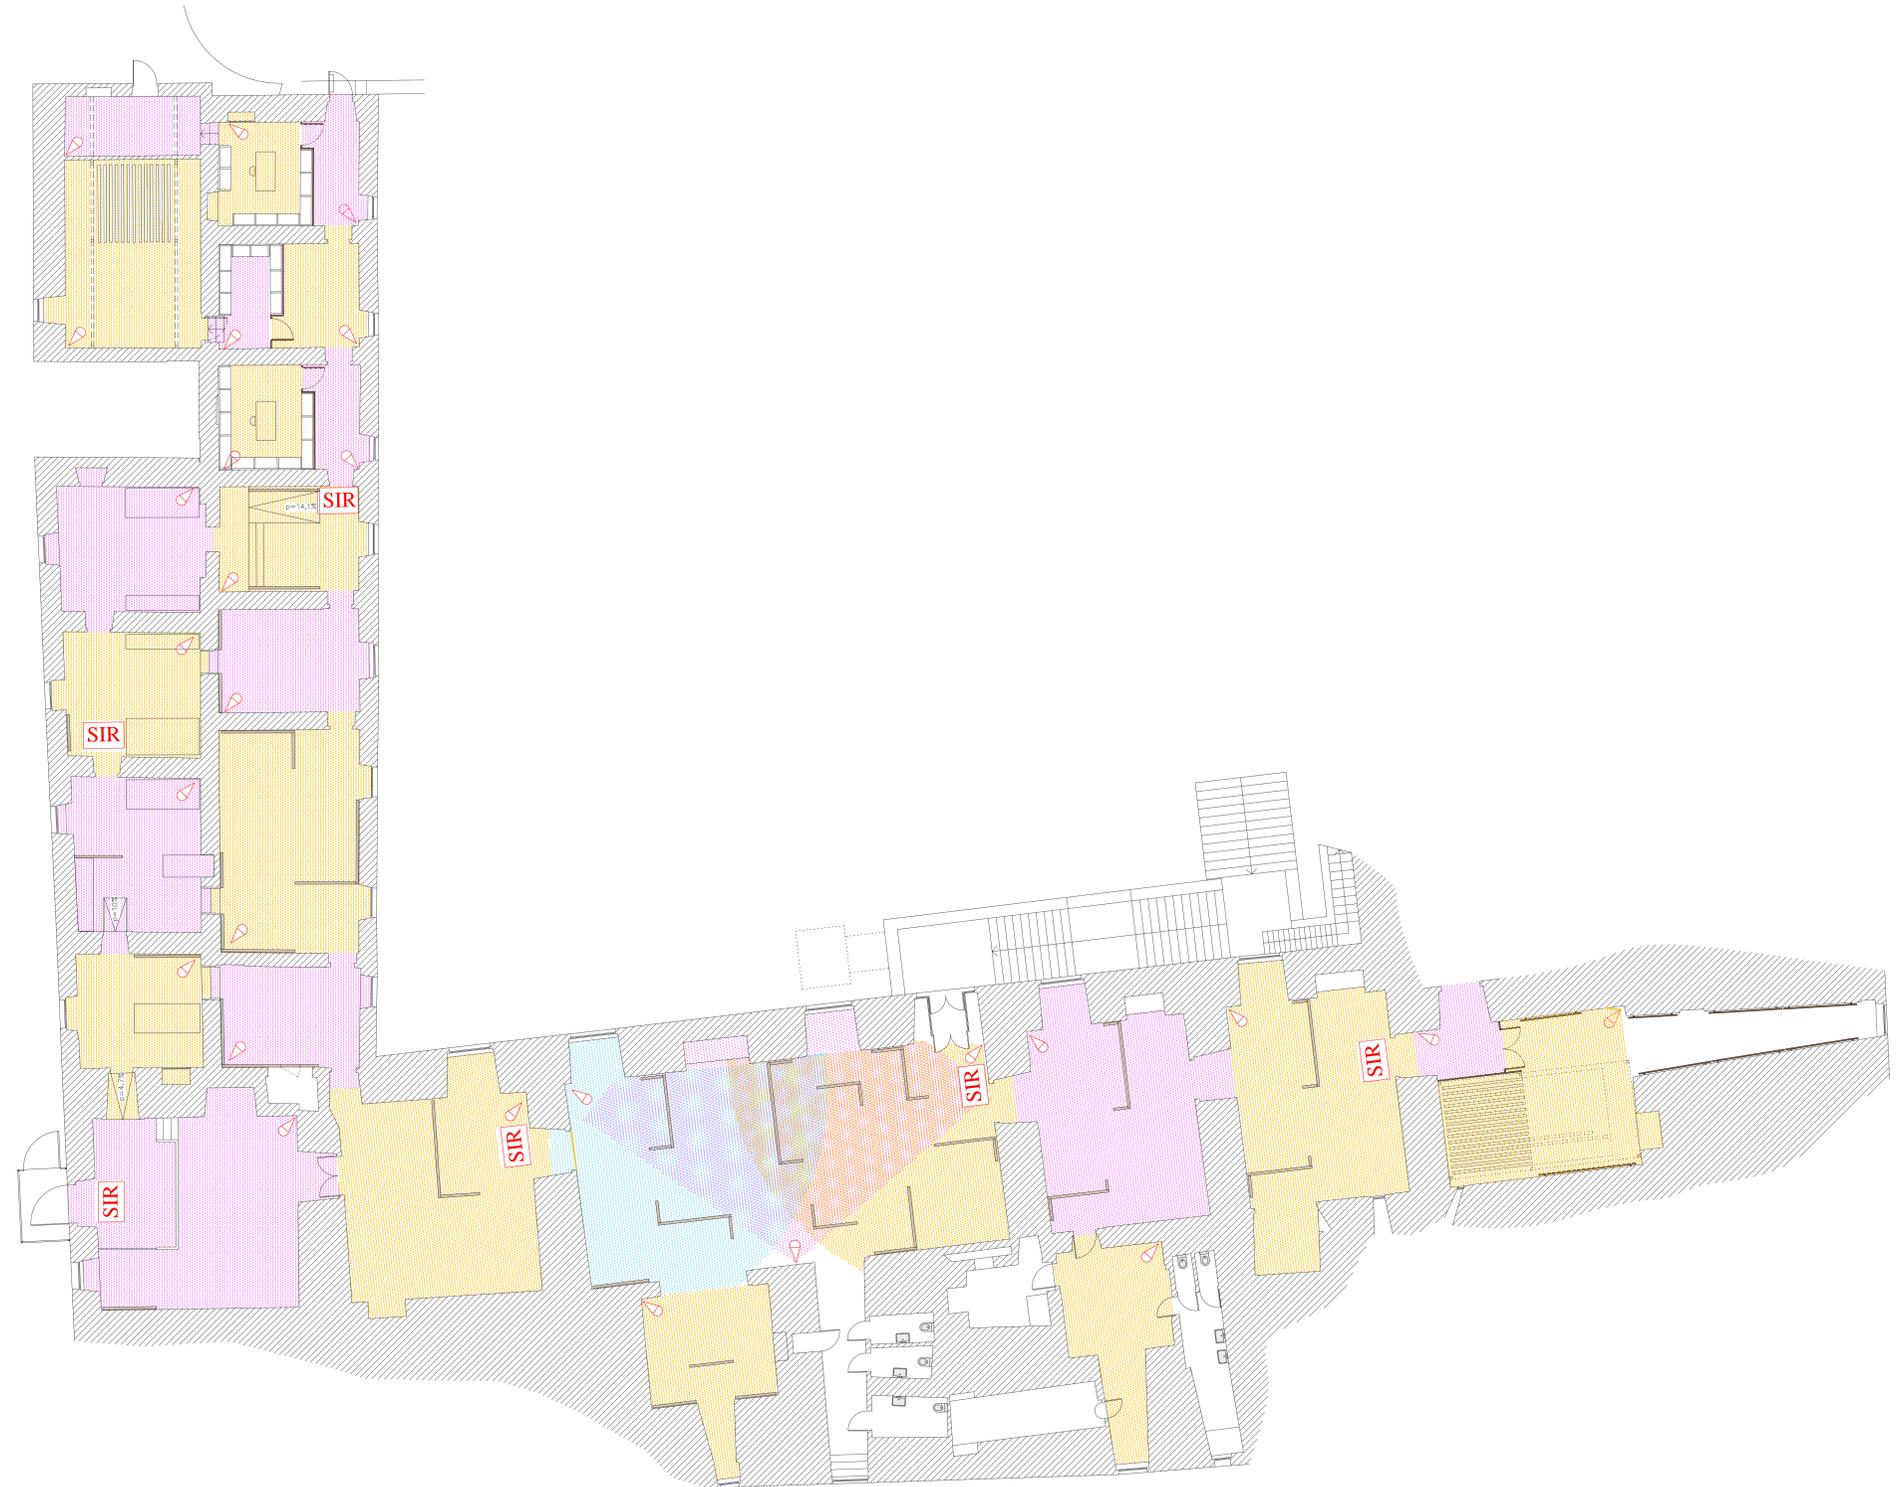

- Rivelatore Volumetrico Intrusione
- Area di Copertura Rivel. volumetrico intrusione
- Centrale Allarme Intrusione
- Sirena Intrusione