



COMUNE DI BARLETTA
(Provincia BAT)

LAVORI DI "ADEGUAMENTO DEGLI IMPIANTI TECNOLOGICI
DEGLI SPAZI ESPOSITIVI E DEI RELATIVI SERVIZI
DEL MUSEO CIVICO - CASTELLO SVEVO - BARLETTA (BT)"

PROGETTO ESECUTIVO - 1° STRALCIO
AGGIORNAMENTO



ITALPROGETTI
SERVIZI TECNICI INTEGRATI
Via L. D'Adda n. 124 - 70125 BARI
Tel. 0805663208 - Fax 0805663216
P.IVA 050440072
info@italprogetti.com
www.italprogetti.com

COMUNE DI BARLETTA
SETTORE MANUTENZIONI

Viale G. Marconi, 31 - 70051 Barletta (BT)
Tel. 0883 319622 - Fax 0883 310328
manutenzioni.tecnologici@comune.barletta.bt.it

IMPIANTO ANTINTRUSIONE
PIANTA PIANO SECONDO

Commissa	Lotto	Ident. FILE	Scala	Tavola
01/01	01/01	Barletta_IS.03.dwg	1:200	IS.03
Data	Rev.	Descrizione		
Gennaio 2015	01	IMP		

PROGETTISTA:
ITALPROGETTI S.r.l.
Prof. Ing. Claudio DE STEFANO





DIRIGENTE DEL SETTORE MANUTENZIONI
Ing. Gianroberto DI BARI

Gianroberto Di Bari

RESPONSABILE DEL PROCEDIMENTO
Ing. Vito VACCA

Vito Vacca

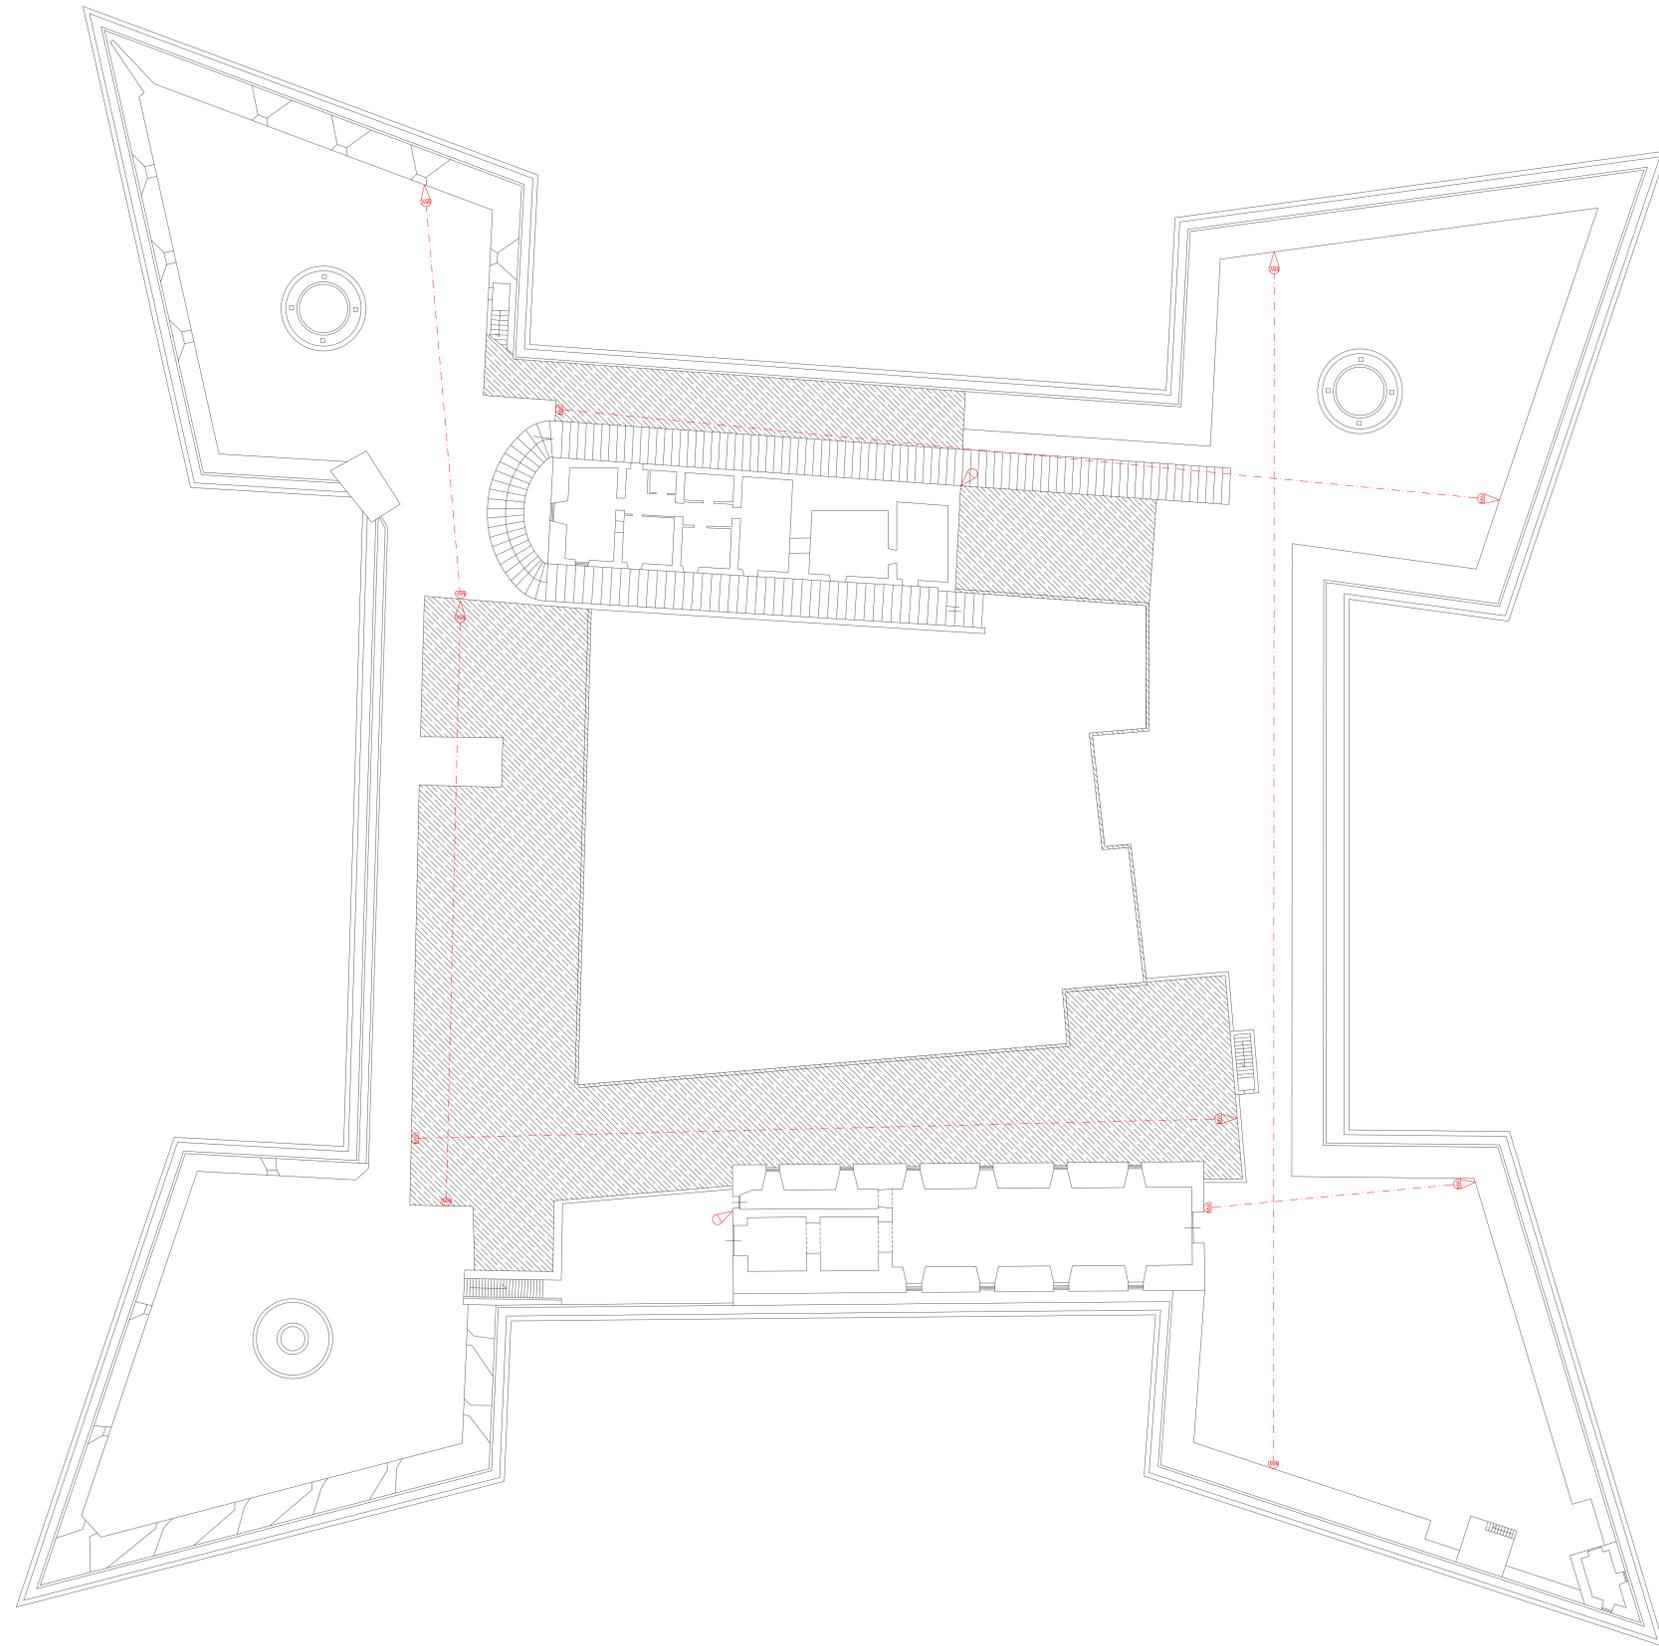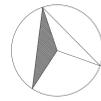

-  Rivelatore Volumetrico
Intrusione da esterno
-  Trasmettitore barriera a
microonde
-  Ricevitore barriera a
microonde