



# COMUNE DI BARLETTA

PROVINCIA DI BARLETTA-ANDRIA-TRANI

PROGETTO DI EFFICIENTAMENTO ENERGETICO E MIGLIORAMENTO DELLA SOSTENIBILITA' AMBIENTALE



**Studio Tecnico**  
Ing. Riccardo Fusiello

Andria 76123 - via Ferrucci, 127 - tel. 348.3540942 - fusiello@studiofusiello.it

[Fondo rotativo Kyoto di cui al decreto interministeriale n. 66 del 14 aprile 2015 e D.M. n. 40 del 22.06.2016]

## ISTITUTO SCOLASTICO STATALE "G. MODUGNO"

Scuola Primaria  
Piazza Ofanto - 76121 - Barletta (BT)

### PROGETTO ESECUTIVO :

Ing. Riccardo FUSIELLO

### RESPONSABILE DEL PROCEDIMENTO:

Ing. Vito VACCA

### DIREZIONE LAVORI :

### COORDINATORE PER LA SICUREZZA :

Ing. Riccardo FUSIELLO

REDAZIONE : Ing. Riccardo FUSIELLO

EMISSIONE : REVISIONE :

## PROGETTO ESECUTIVO

03.01

STRALCIO PRG - STRALCIO CATASTALE - ORTOFOTO - PLANIMETRIA GENERALE

TAVOLA SCALA 1:500 AGOSTO 2017


### STRALCIO DI P.R.G.



### STRALCIO CATASTALE - Fg. 126 - P.IIa 385



### ORTOFOTO

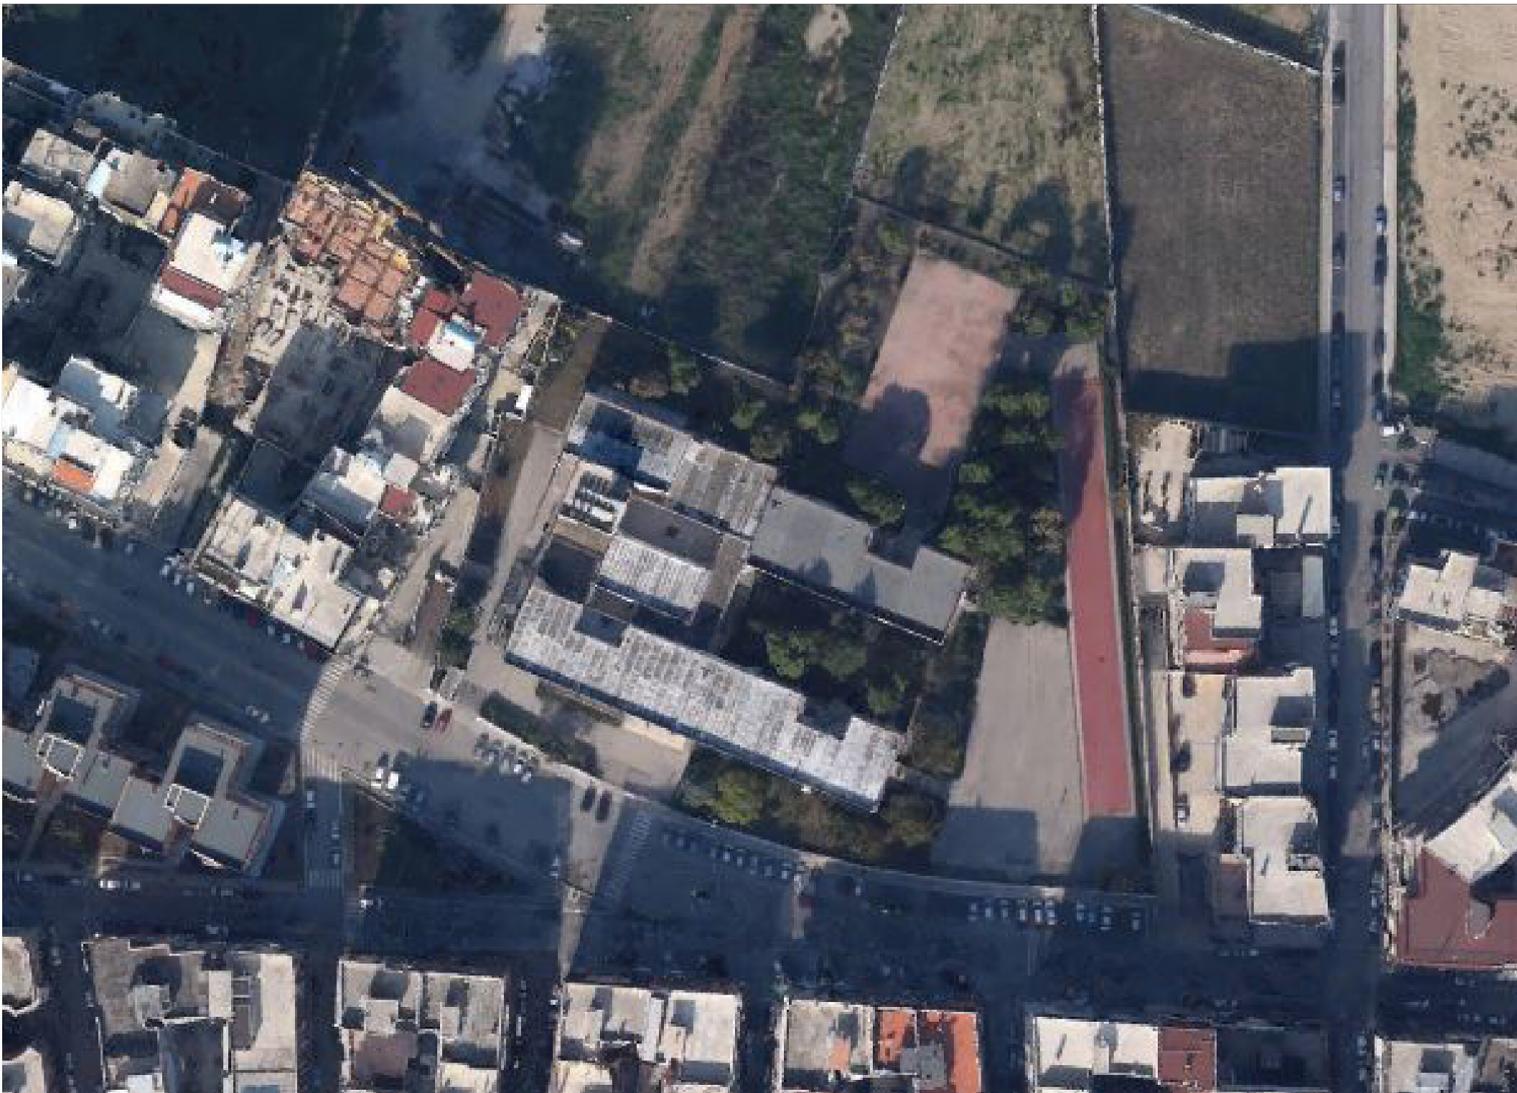

### PLANIMETRIA GENERALE

