



**COMUNE DI BARLETTA**  
PROVINCIA DI BARLETTA-ANDRIA-TRANI

PROGETTO DI EFFICIENTAMENTO ENERGETICO E  
MIGLIORAMENTO DELLA SOSTENIBILITA' AMBIENTALE



[Fondo rotativo Kyoto di cui al decreto interministeriale n. 66 del 14 aprile 2015 e D.M. n. 40 del 22.06.2016]

**ISTITUTO SCOLASTICO STATALE "G. MODUGNO"**  
Scuola Primaria  
Piazza Ofanto - 76121 - Barletta (BT)



**Studio Tecnico**  
Ing. Riccardo Fusiello

**PROGETTO ESECUTIVO :**

Ing. Riccardo FUSIELLO  
RICCARDO FUSIELLO  
Sez. A / 1084  
C/O SILE MARITIME

**RESPONSABILE DEL PROCEDIMENTO:**

Ing. Vito VACCA

**DIREZIONE LAVORI:**

**COORDINATORE PER LA SICUREZZA:**

Ing. Riccardo FUSIELLO  
RICCARDO FUSIELLO  
Sez. A / 1084  
C/O SILE MARITIME

REDAZIONE : Ing. Riccardo FUSIELLO

EMISSIONE : REVISIONE :

**PROGETTO ESECUTIVO**


04.05

**PROSPETTI - STATO DI PROGETTO**


TAVOLA SCALA 1:100 AGOSTO 2017

**LEGENDA**


-  INFISSI IN PVC DOTATI DI VETRO CAMERA 3+3/15/3+3
-  SISTEMA DI OMBREGGIAMENTO: TENDA A PACCHETTO
-  TIPOLOGIA INFISSO DA SOSTITUIRE

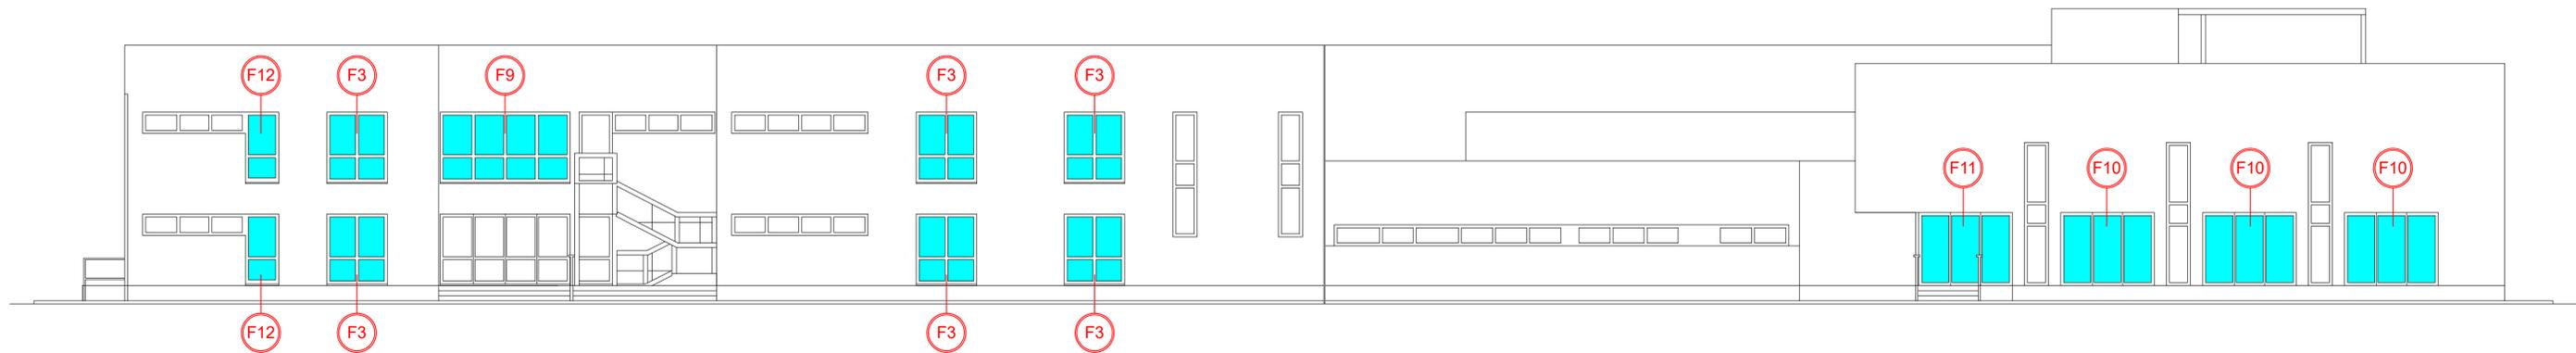

PROSPETTO N.O.

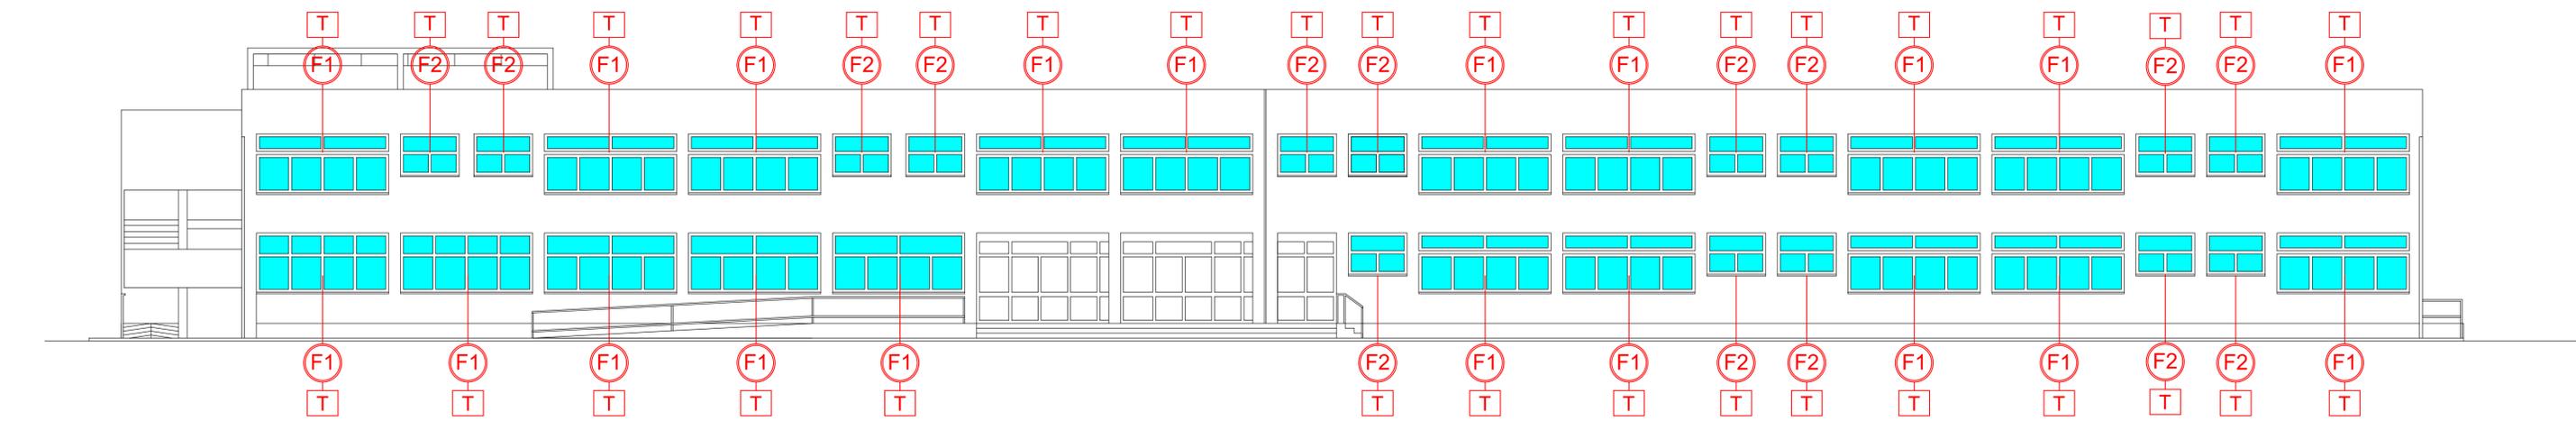

PROSPETTO S.E.

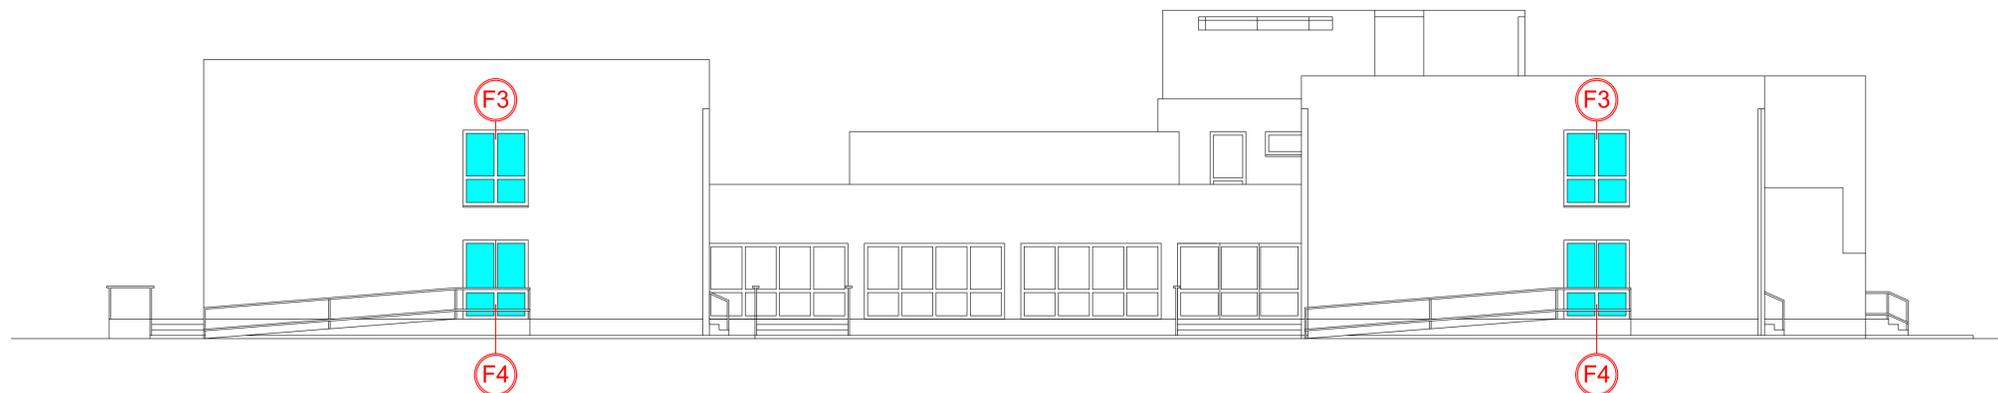

PROSPETTO S.O.