

STUDIO TECNICO ING. S. FLORA
 Via Pilo 4
 76012 Canosa di P. (BT)
 Tel. 3480852518
 e-mail: safiora@libero.it

Comune di **Barletta**

Provincia di Provincia di Barletta-Andria - **15/05/17**

Oggetto **COMUNE DI BARLETTA
 PROGETTO DI MIGLIORAMENTO SISMICO DEL
 CORPO DI FABBRICA DESTINATO A
 SPOGLIATOIO A SERVIZIO DELLO STADIO
 COMUNALE "L. SIMEONE"**

Parte d'opera **Spogliatoio dello stadio comunale "L. Simeone"**


Committente **Amministrazione comunale di Barletta**

Tavola **stralcio PRG - stralcio catastale** scala **1/1000**

Il Progettista **Ing. Sabino Fiora** **Ing. Sabino Fiora**

Data **09/05/2017** Revisione **Aggiornamento** Protocollo


Il presente progetto è prodotto a termini di legge.

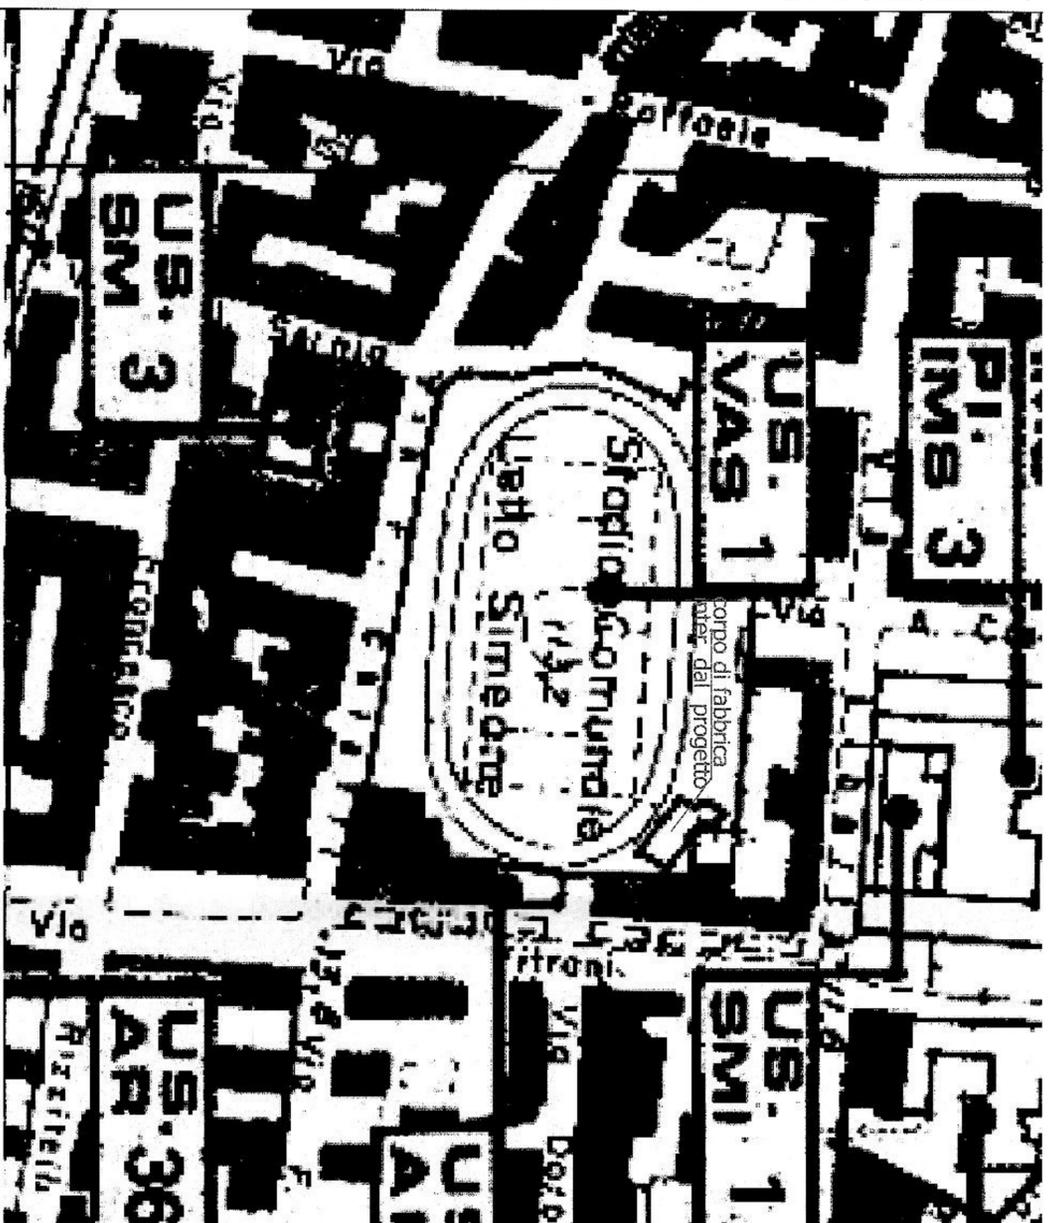

STRALCIO PRG



STRALCIO PRG

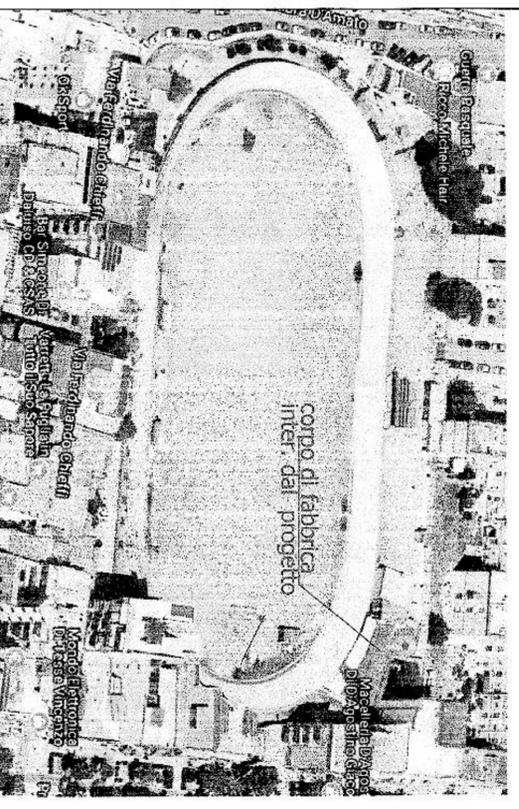

STRALCIO PRG