

STUDIO TECNICO ING. S. FLORA

Via Pilo 4

76012 Canosa di P. (BT)

Tel. 3480852518

e-mail safflora@libero.it

Comune di Barletta

Provincia di Provincia di Barletta-Andria-Trani

Oggetto

COMUNE DI BARLETTA
PROGETTO DI MIGLIORAMENTO SISMICO DEL
CORPO DI FABBRICA DESTINATO A
SPOGLIAIOLO A SERVIZIO DELLO STADIO
COMUNALE "L. SIMEONE"

Parte d'opera strutture di progetto

Committente Amministrazione comunale di Barletta

Tavola Piano Terra -2/2

03S-P

scala 1/100

Il Progettista


ing. Safflora



Data 03/07/2017 Revisione Aggiornamento Protocollo

15/4/2017
TECNICO
AUTORIZZAZIONE
REGIONE DI BARLETTA-ANDRIA-TRANI
SETTORE 7 - SERVIZIO EDILIZIA SISMICA

muratura da consolidare con betoncino armato

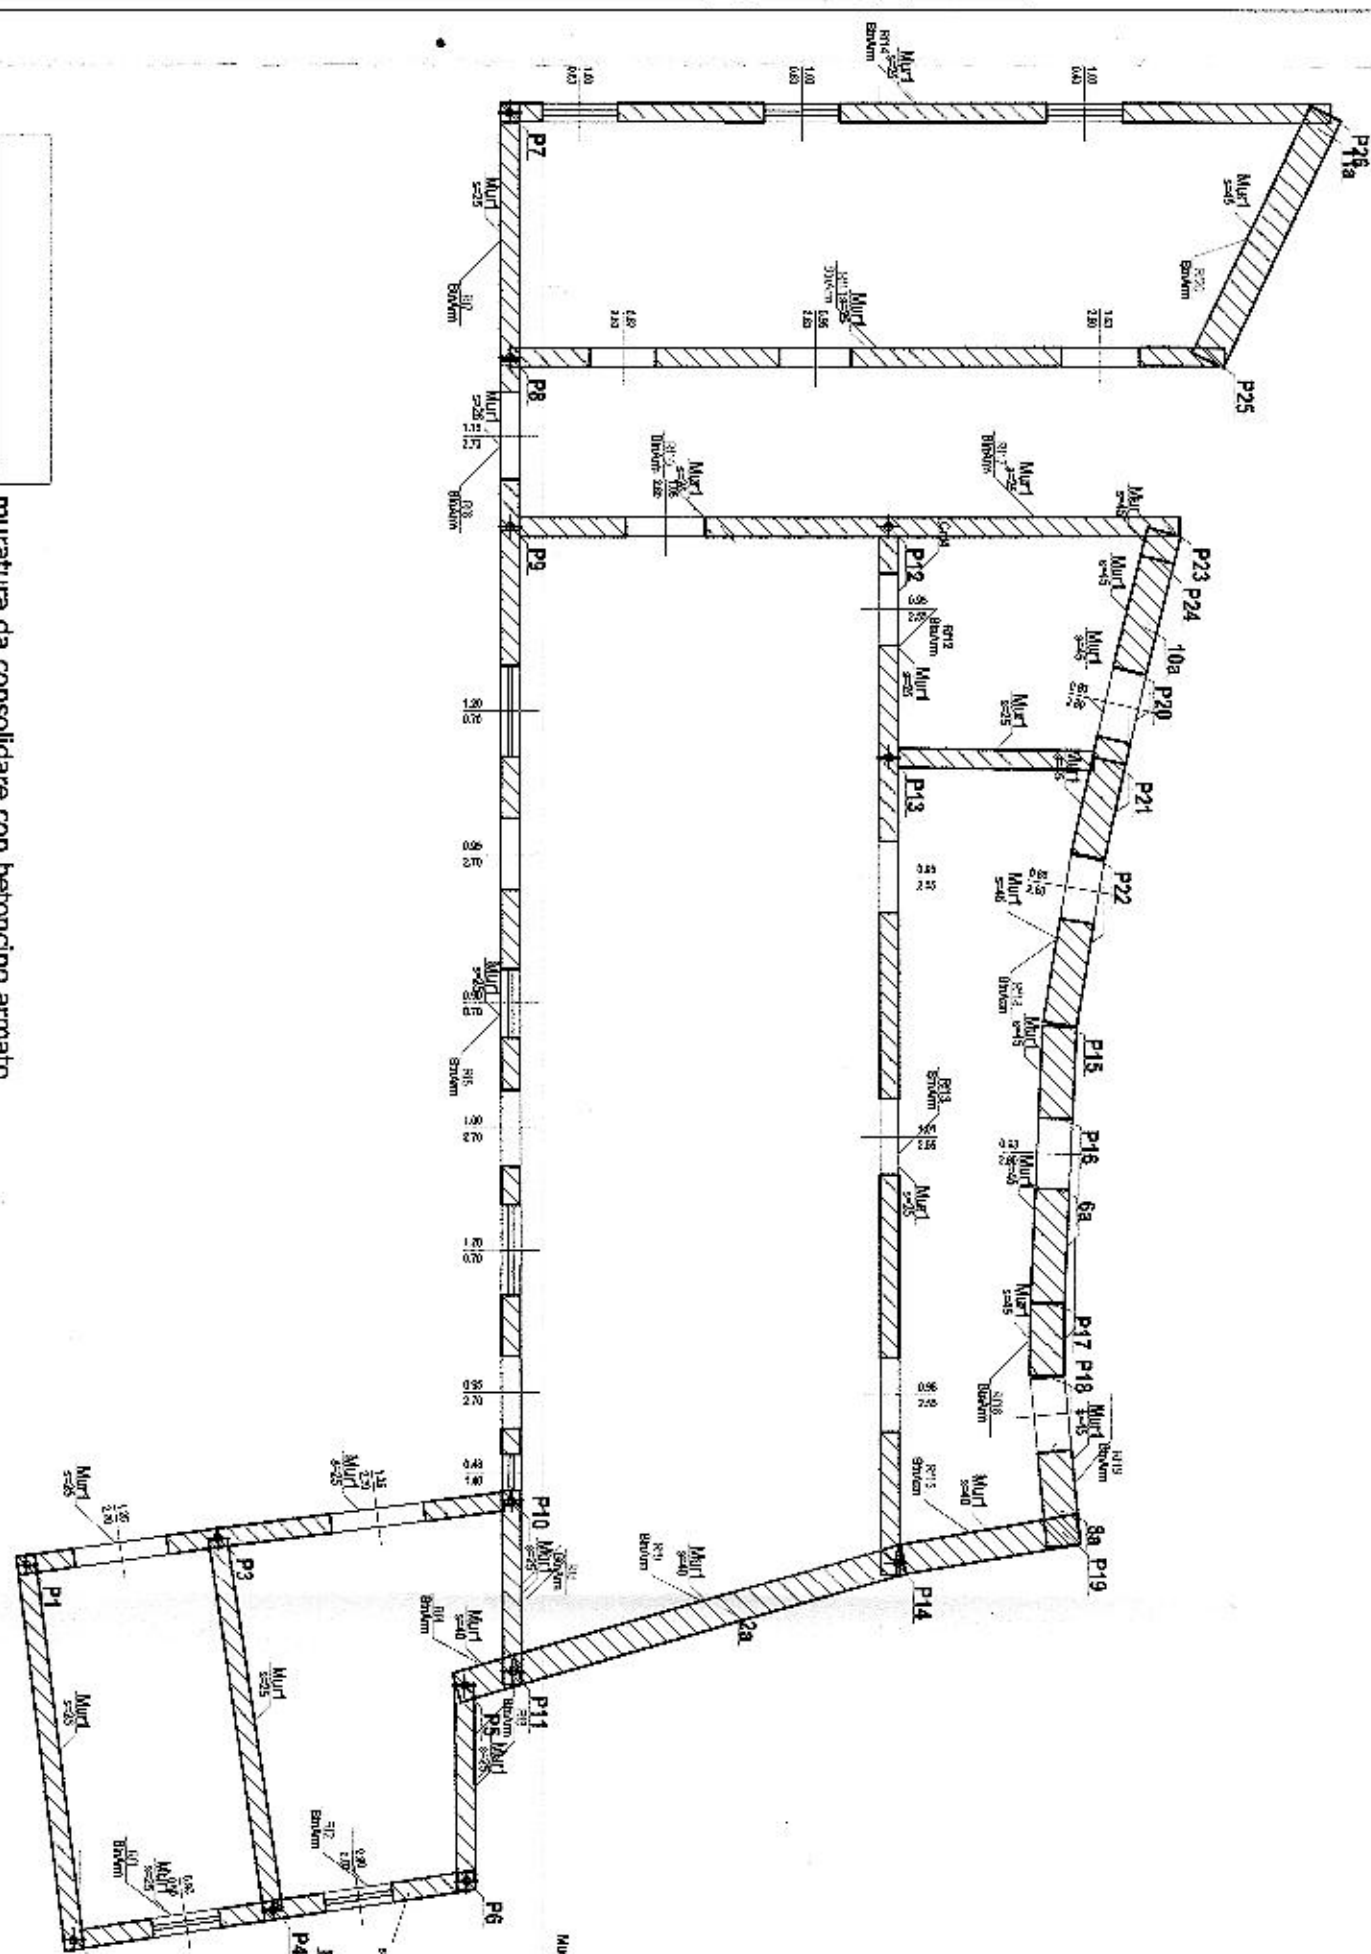

RINFORZI MURI/PARETI									
Id	Mur	Forma	Fc	Sp	Br vit	Br cor	Larg	Alz	Dat base
1	Contrabattenti 20	Betoncino armato	R	P	5	66/20	3.33	3.52	0.04
2	Contrabattenti 16	Betoncino armato	R	P	5	66/20	0.94	3.10	0.00
3	Contrabattenti 18	Betoncino armato	R	P	5	66/20	2.21	3.05	0.00
4	Contrabattenti 6	Betoncino armato	R	A	5	66/20	2.23	3.08	0.00
5	Contrabattenti 14	Betoncino armato	R	A	5	66/20	10.88	3.10	0.00
6	Contrabattenti 17	Betoncino armato	R	P	5	66/20	3.83	2.90	0.02
7	Contrabattenti 10	Betoncino armato	R	P	5	66/15	4.89	3.04	0.09
8	Contrabattenti 15	Betoncino armato	R	P	5	66/20	1.90	3.09	0.00
9	Contrabattenti 9	Betoncino armato	R	P	5	66/20	5.00	3.11	0.00
10	Contrabattenti 13	Betoncino armato	R	A	5	66/20	0.80	3.05	0.03
11	Contrabattenti 19	Betoncino armato	R	A	5	66/15	10.40	2.86	0.00
12	Contrabattenti 2	Betoncino armato	R	P	5	66/20	2.46	3.00	0.07
13	Contrabattenti 1	Betoncino armato	R	P	5	66/20	2.46	3.07	0.00
14	Contrabattenti 11	Betoncino armato	R	A	5	66/20	9.19	3.06	0.00
15	Contrabattenti 7	Betoncino armato	R	A	5	66/20	3.17	3.08	0.00
16	Contrabattenti 5	Betoncino armato	R	A	5	66/15	12.68	3.10	0.00
17	Contrabattenti 3	Betoncino armato	R	A	5	66/20	2.57	3.02	0.01
18	Contrabattenti 8	Betoncino armato	R	A	5	66/20	2.00	3.12	0.00
19	Contrabattenti 4	Betoncino armato	R	P	5	66/20	0.80	3.07	0.00
20	Contrabattenti 12	Betoncino armato	R	A	5	66/15	2.81	3.05	0.04