STUDIO TECNICO ING. S. FLORA
via Pilo 4
76012 Canosa di P. (BT)
Tel. 3480852518
e-mail saflora@libero.it

Comune di **Barletta**

Provincia di Provincia di Barletta-Andria-Trani

Oggetto

COMUNE DI BARLETTA
PROGETTO DI MIGLIORAMENTO SISMICO DEL CORPO DI FABBRICA DESTINATO A SPOGLIATOIO A SERVIZIO DELLO STADIO COMUNALE "L. SIMEONE"

PROVINCIA DI BARLETTA - ANDRIA - TRANI
SETTORE 7 - SERVIZIO EDILIZIA SISMICA
AUTORIZZAZIONE
154/2017
AMMINISTRATIVO
TECNICO

Parte d'opera strutture di progetto

IL DIRIGENTE
Arch. Donato LAMACCHIA

Committente Amministrazione comunale di Barletta

Tavola **04s-p**

particolari costruttivi strutture acciaio

scala 1/10

Il Progettista ing. Sabino flora

ORDINE DEGLI INGEGNERI BARLETTA-ANDRIA-TRANI
INGEGNERE SABINO FLORA
Sez. A - 112
INGEGNERIA AMBIENTALE E INDUSTRIALE E DELL'INFORMAZIONE

Il Direttore dei Lavori ing. Sabino flora

Data 03/07/2017 Revisione Aggiornamento Protocollo

Il presente progetto è protetto a termini di legge.

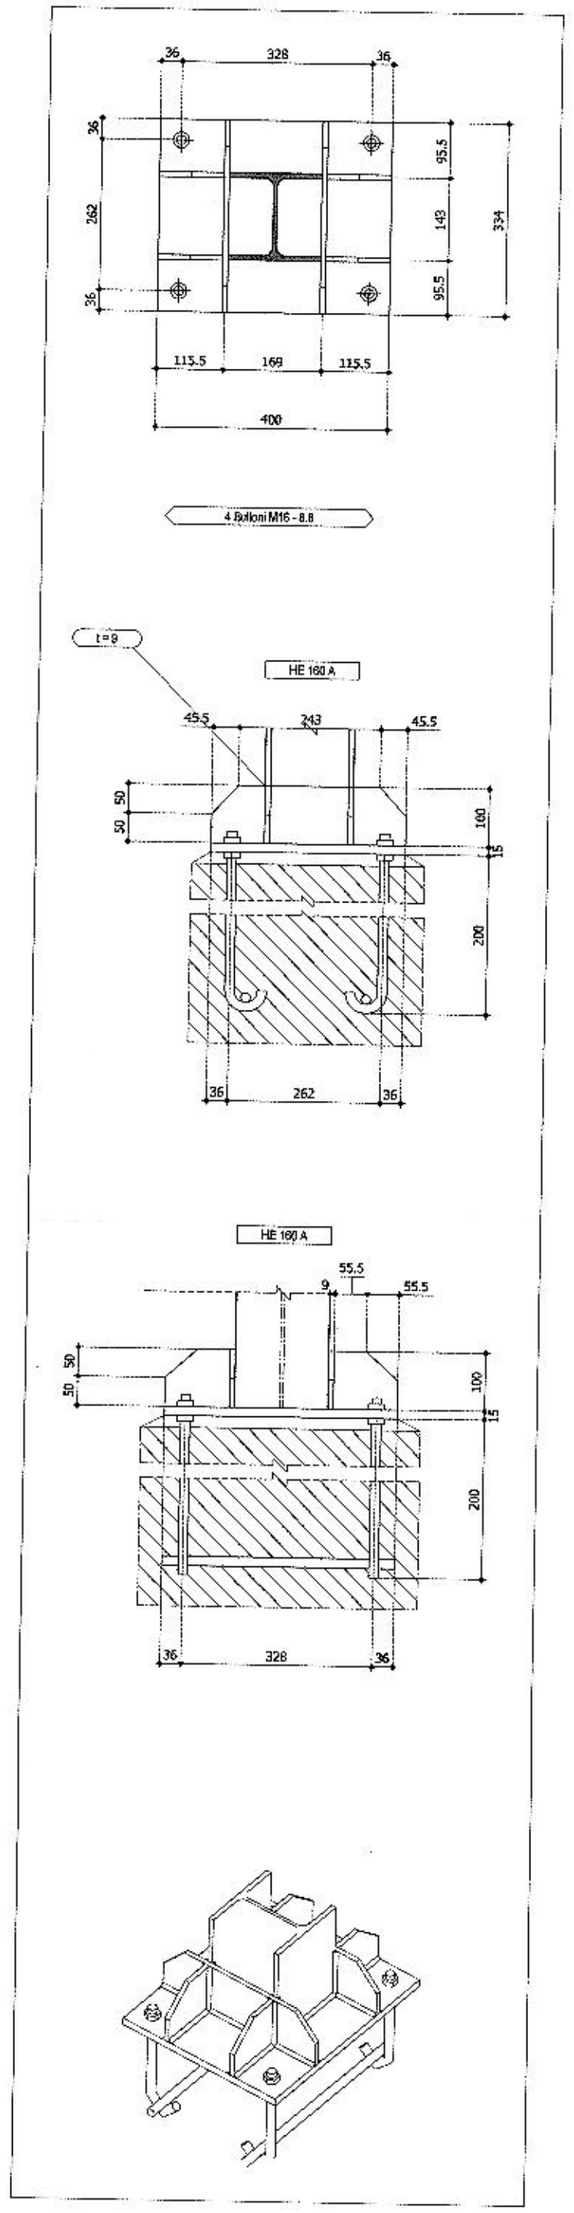

PARTICOLARE ANCORAGGIO PILASTRO ALLA TRAVE DI FONDAZIONE

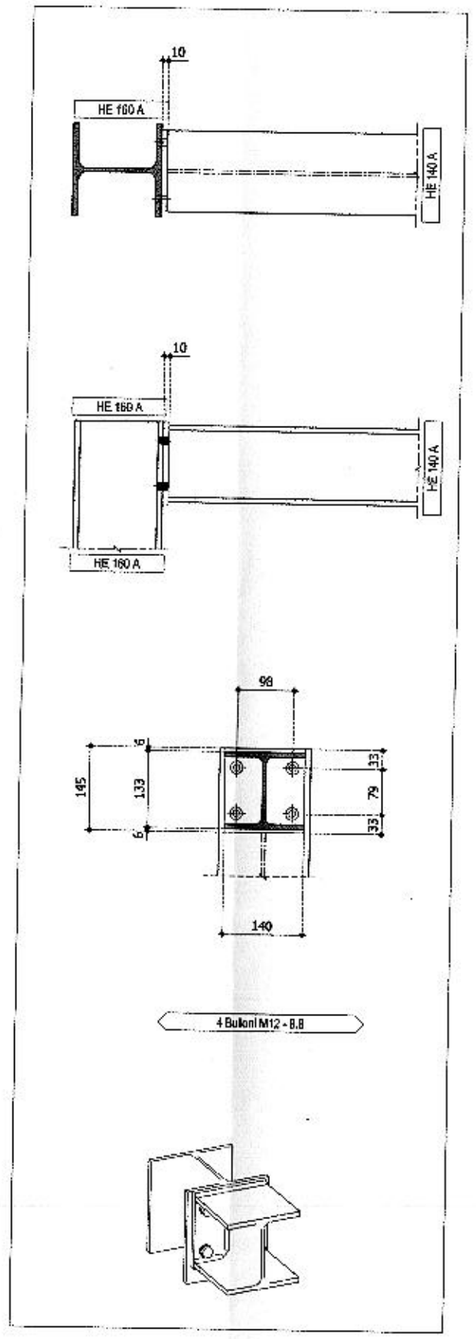

PARTICOLARE COLLEGAMENTI:
-P G4 - T G4-G5
-P G5 / T G4-G5-G6
-P G7 / T G5-G7
-PILASTRI G1-G2-G3 CON TR. G1-G2-G3

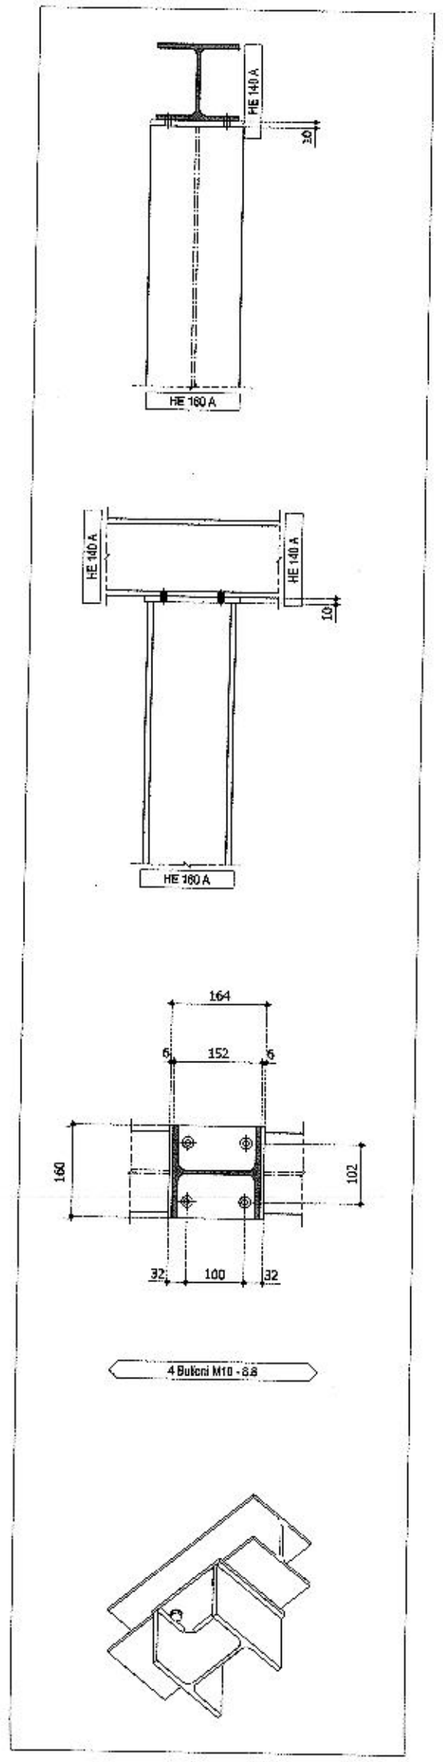

PARTICOLARE COLLEGAMENTI:
-P G7 - T G5-G7-12a
-PILASTRI G6-G8 CON TR. G6-G8