



COMUNE DI BARLETTA

Medaglia d'oro al merito civile e militare
Città della Disfida

AMPLIAMENTO DELLA CAPIENZA DELL'IMPIANTO SPORTIVO MANZI-CHIAPULIN VIA DEI MANDORLI - ZONA "PARCO DEGLI ULIVI"

CAPITOLATO D'ONERI E PRESCRIZIONI PER L'AFFIDAMENTO DELLA FORNITURA IN NOLEGGIO DELLA NUOVA TRIBUNA PER SPETTATORI LOCALI DELLA CAPIENZA DI 750 POSTI, PER 10 MESI

PROGETTISTA

Antonio SASSO

ingegnere

Bisceglie - via C. de Trizio (già via Milano), 28



RESPONSABILE DEL PROCEDIMENTO

Vito VACCA

ingegnere

Comune di Barletta - Funzionario Tecnico Settore Manutenzioni
Barletta - viale Marconi, 31


**IL FUNZIONARIO
SETTORE MANUTENZIONI**
Ing. Vito Vacca

COMMITTENTE

Rosa DI PALMA

dottoressa


Comune di Barletta - Dirigente Settore Manutenzioni
Barletta - viale Marconi, 31

allegato 1


Nuova tribuna
caratteristiche geometriche e funzionali

Nuova tribuna caratteristiche geometriche e funzionali

pianta

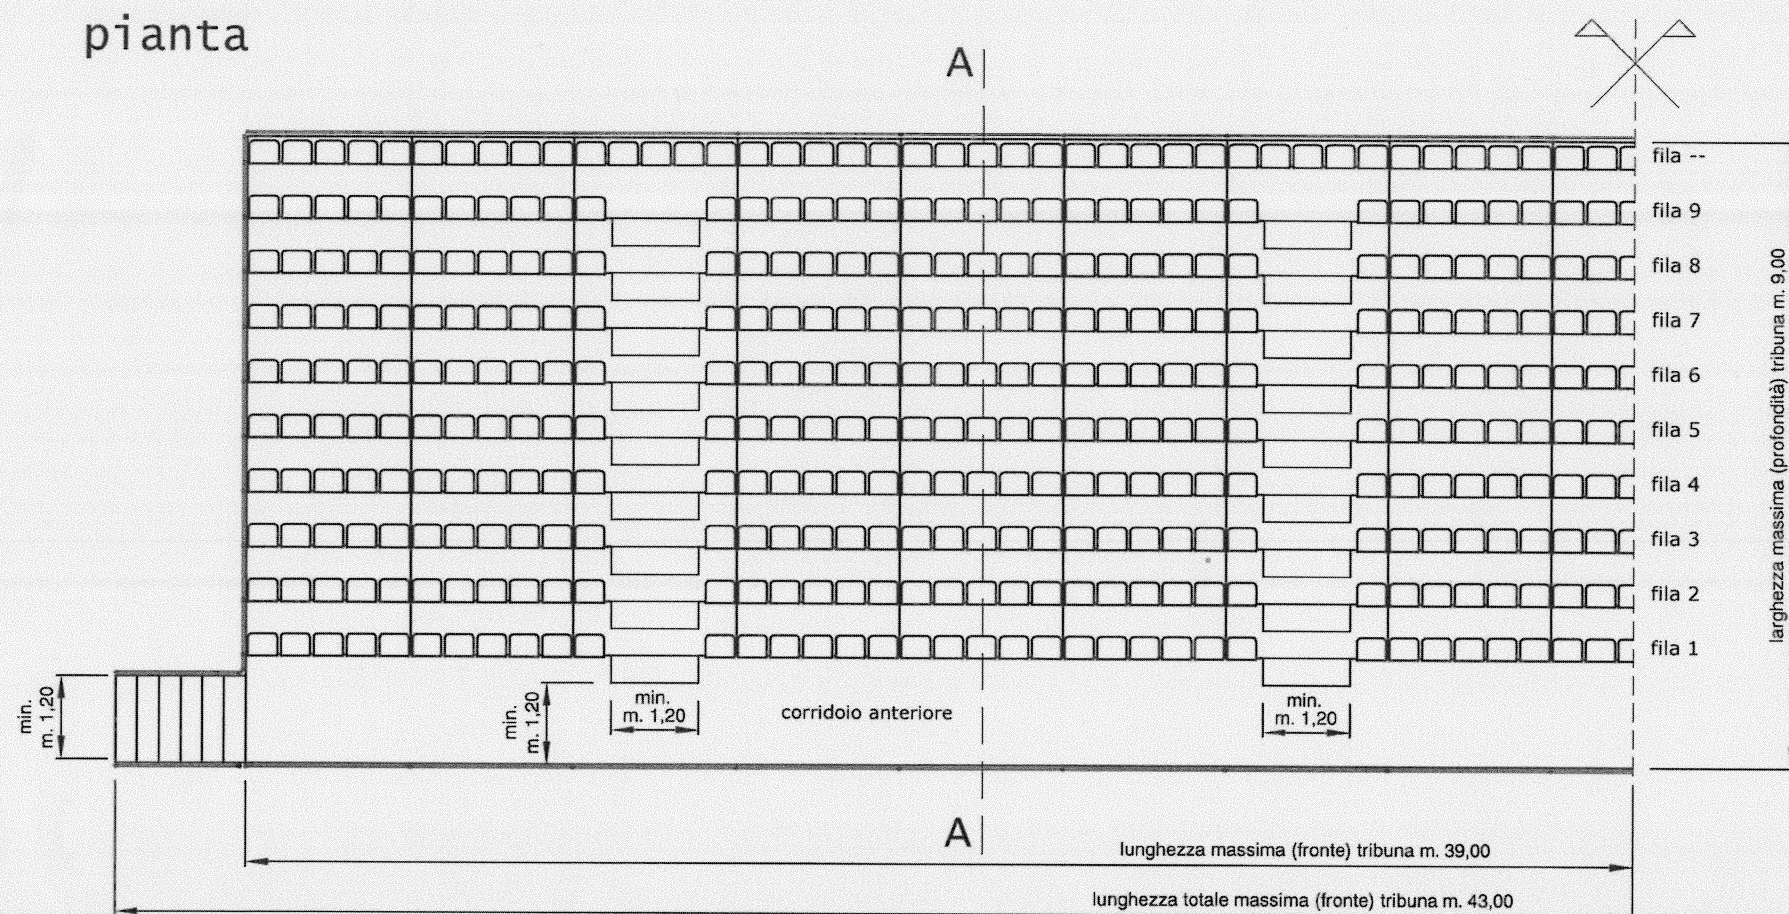

sezione A-A

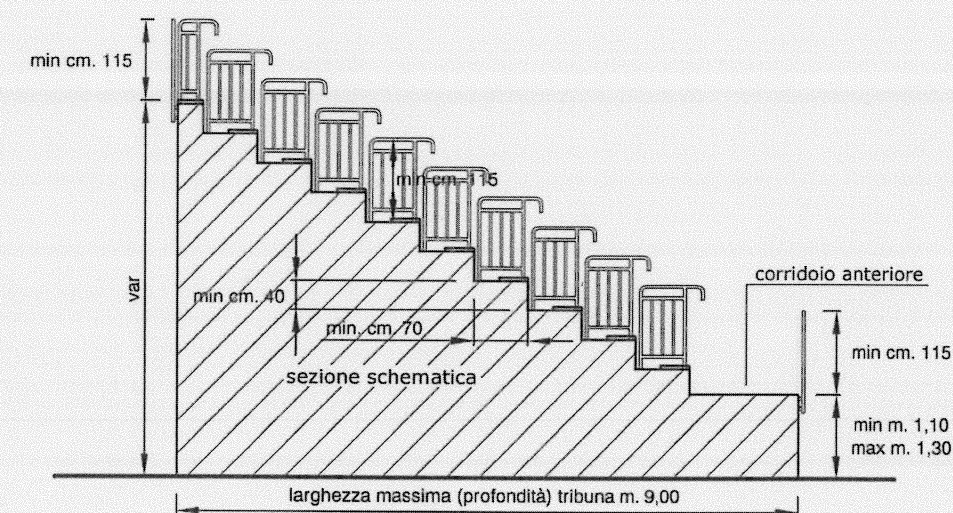

Normative di riferimento

N.T.C. 2008
Circ. C.S.LL.PP. n. 61/2009
UNI EN 13200: 1, 2, 3, 4, 5, 6, 7

Descrizione delle principali caratteristiche della tribuna

pianta di forma rettangolare
lunghezza massima (fronte) tribuna: m. 39,00
larghezza massima (profondità) tribuna: m. 9,00
lunghezza totale massima (fronte) tribuna (comprensiva delle scale laterali): m. 43,00
corridoio anteriore: altezza da terra min. m. 1,10, max m. 1,30
corridoio anteriore: larghezza netta min. m. 1,20
scale di accesso laterali: n. 2, larghezza netta min. m. 1,20, gradini con pedata cm. 30
scale di smistamento interne: min. 3 e max. 4, rettilinee, larghezza netta min. m. 1,20
pedata del gradone: min. cm. 70
alzata del gradone: min. cm. 40
rapporto pedata/alzata del gradone: min. 1,2
parapetti sui quattro lati di altezza min. cm. 115
numero totale posti a sedere: min. 750, max. 765
sedute monoblocco in polipropilene (PP) di classe di reazione al fuoco 1