



CITTA' DI BARLETTA
 Medaglia d'oro al Valor Militare e al Merito Civile
 Città della Difesa
 SETTORE MANUTENZIONI


PROGETTO PRELIMINARE
 RECUPERO E RISTRUTTURAZIONE DELLA PALAZZINA COMUNALE DI VIA GALVANI DA DESTINARE A CENTRO SERVIZI PER L'INTERNAZIONALIZZAZIONE

TAVOLA 1
 INDIVIDUAZIONE DELL'AREA
 PLANIMETRIA GENERALE DELLO STATO DEI LUOGHI

Progettata E R.U.P. Ing. Vito Vacca
 Collaboratori tecnici: Geom. Ruggiero Leone, Dia. Carbonaro A.F., Ing. Giandomenico Di Bari
 Dirigente Settore Manutenzioni
 data Ottobre 2014
 scala 1 : 500



INDIVIDUAZIONE DELL'AREA

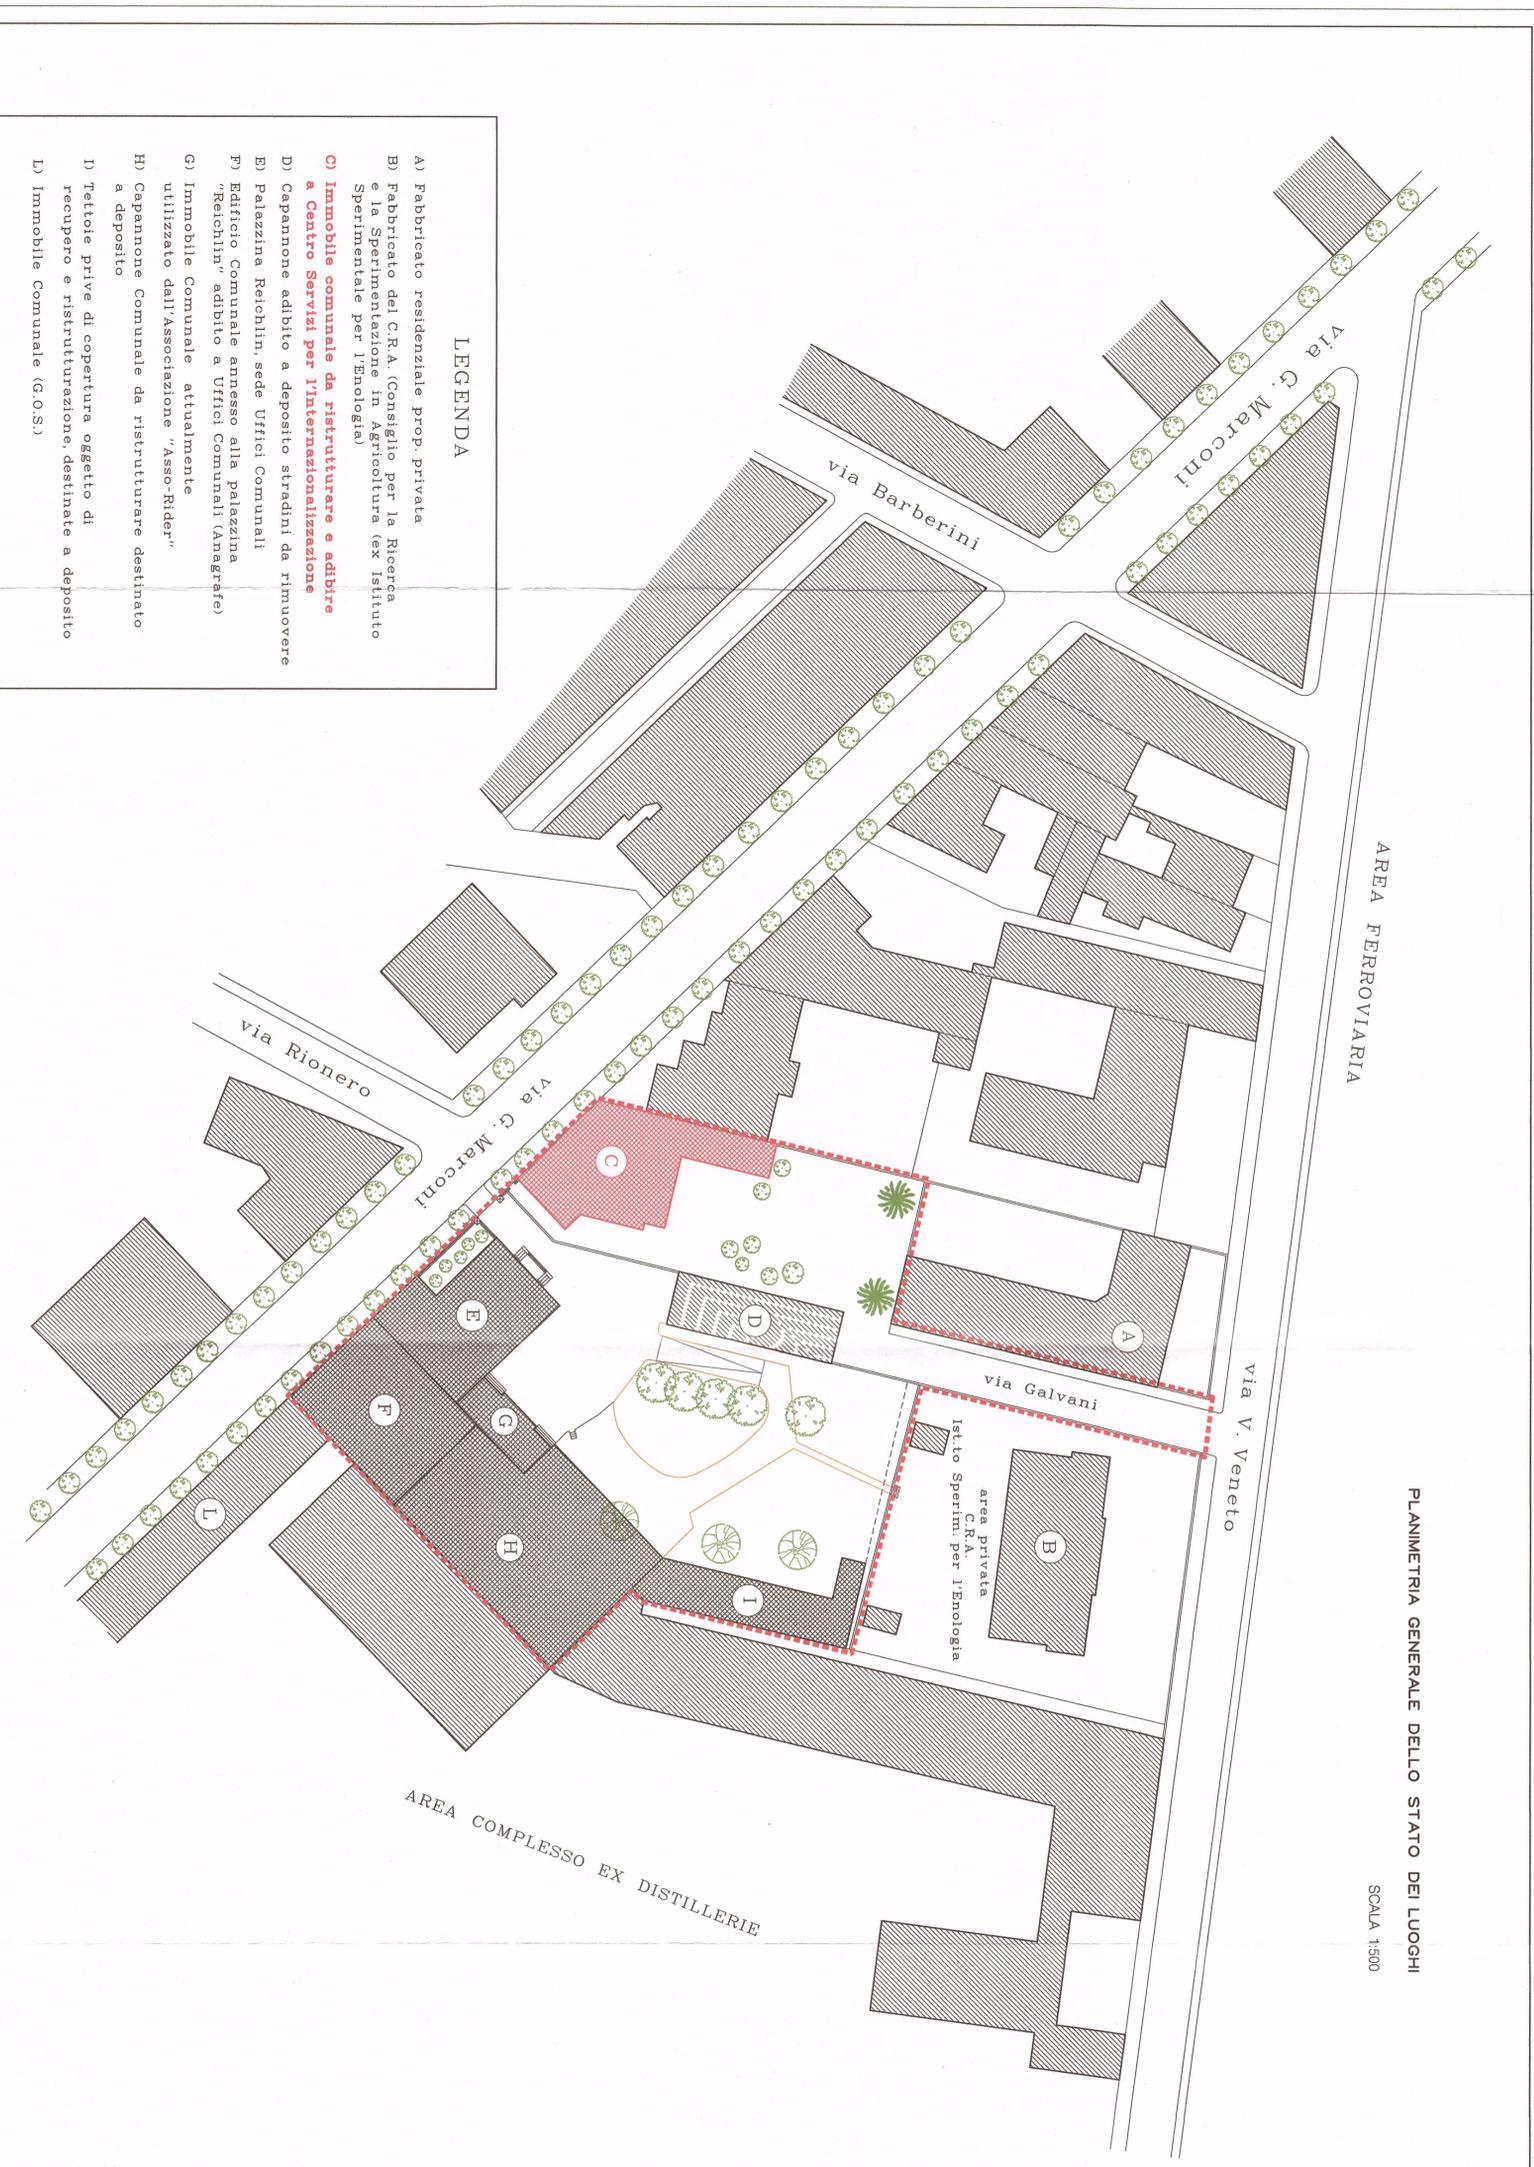

PLANIMETRIA GENERALE DELLO STATO DEI LUOGHI
 SCALA 1:500

LEGENDA

- A) Fabbricato residenziale prop. privata
- B) Fabbricato del C.R.A. (Consiglio per la Ricerca e la Sperimentazione in Agricoltura (ex Istituto Sperimentale per l'Enologia)
- C) Immobile comunale da ristrutturare e adibire a Centro Servizi per l'internazionalizzazione**
- D) Capannone adibito a deposito stradini da rimuovere
- E) Palazzina Reichlin, sede Uffici Comunali
- F) Edificio Comunale annesso alla palazzina "Reichlin" adibito a Uffici Comunali (Anagrafe)
- G) Immobile Comunale attualmente utilizzato dall'Associazione "Asso-Rider"
- H) Capannone Comunale da ristrutturare destinato a deposito
- I) Tettoie prive di copertura oggetto di recupero e ristrutturazione, destinate a deposito
- L) Immobile Comunale (G.O.S.)