



CITTA' DI BARLETTA

Medaglia d'oro al Valor Militare e al Merito Civile
Città della Difesa
SETTORE MANUTENZIONI

PROGETTO
PRELIMINARE

RECUPERO E RISTRUTTURAZIONE DELLA
PALAZZINA COMUNALE DI VIA GALVANI
DA DESTINARE A CENTRO SERVIZI
PER L'INTERNAZIONALIZZAZIONE

TAVOLA
5

TAVOLE DI PROGETTO :
PIANTA SOLAIO PIANO TERRA
PIANTA SOLAIO PRIMO PIANO
PIANTA IMPALCATO DI COPERTURA

Progettista E.R.U.E. :
Ing. Vito Vacca



Responsabile Settore Manutenzioni:


Collaboratori tecnici:
Geom. Ruggiero Leone
Dis. Carbonara A.F.

Ing. Gianroberto Di Bari

data Ottobre 2014

scala 1 : 100

RAMPE SCALA IN ACCIAIO

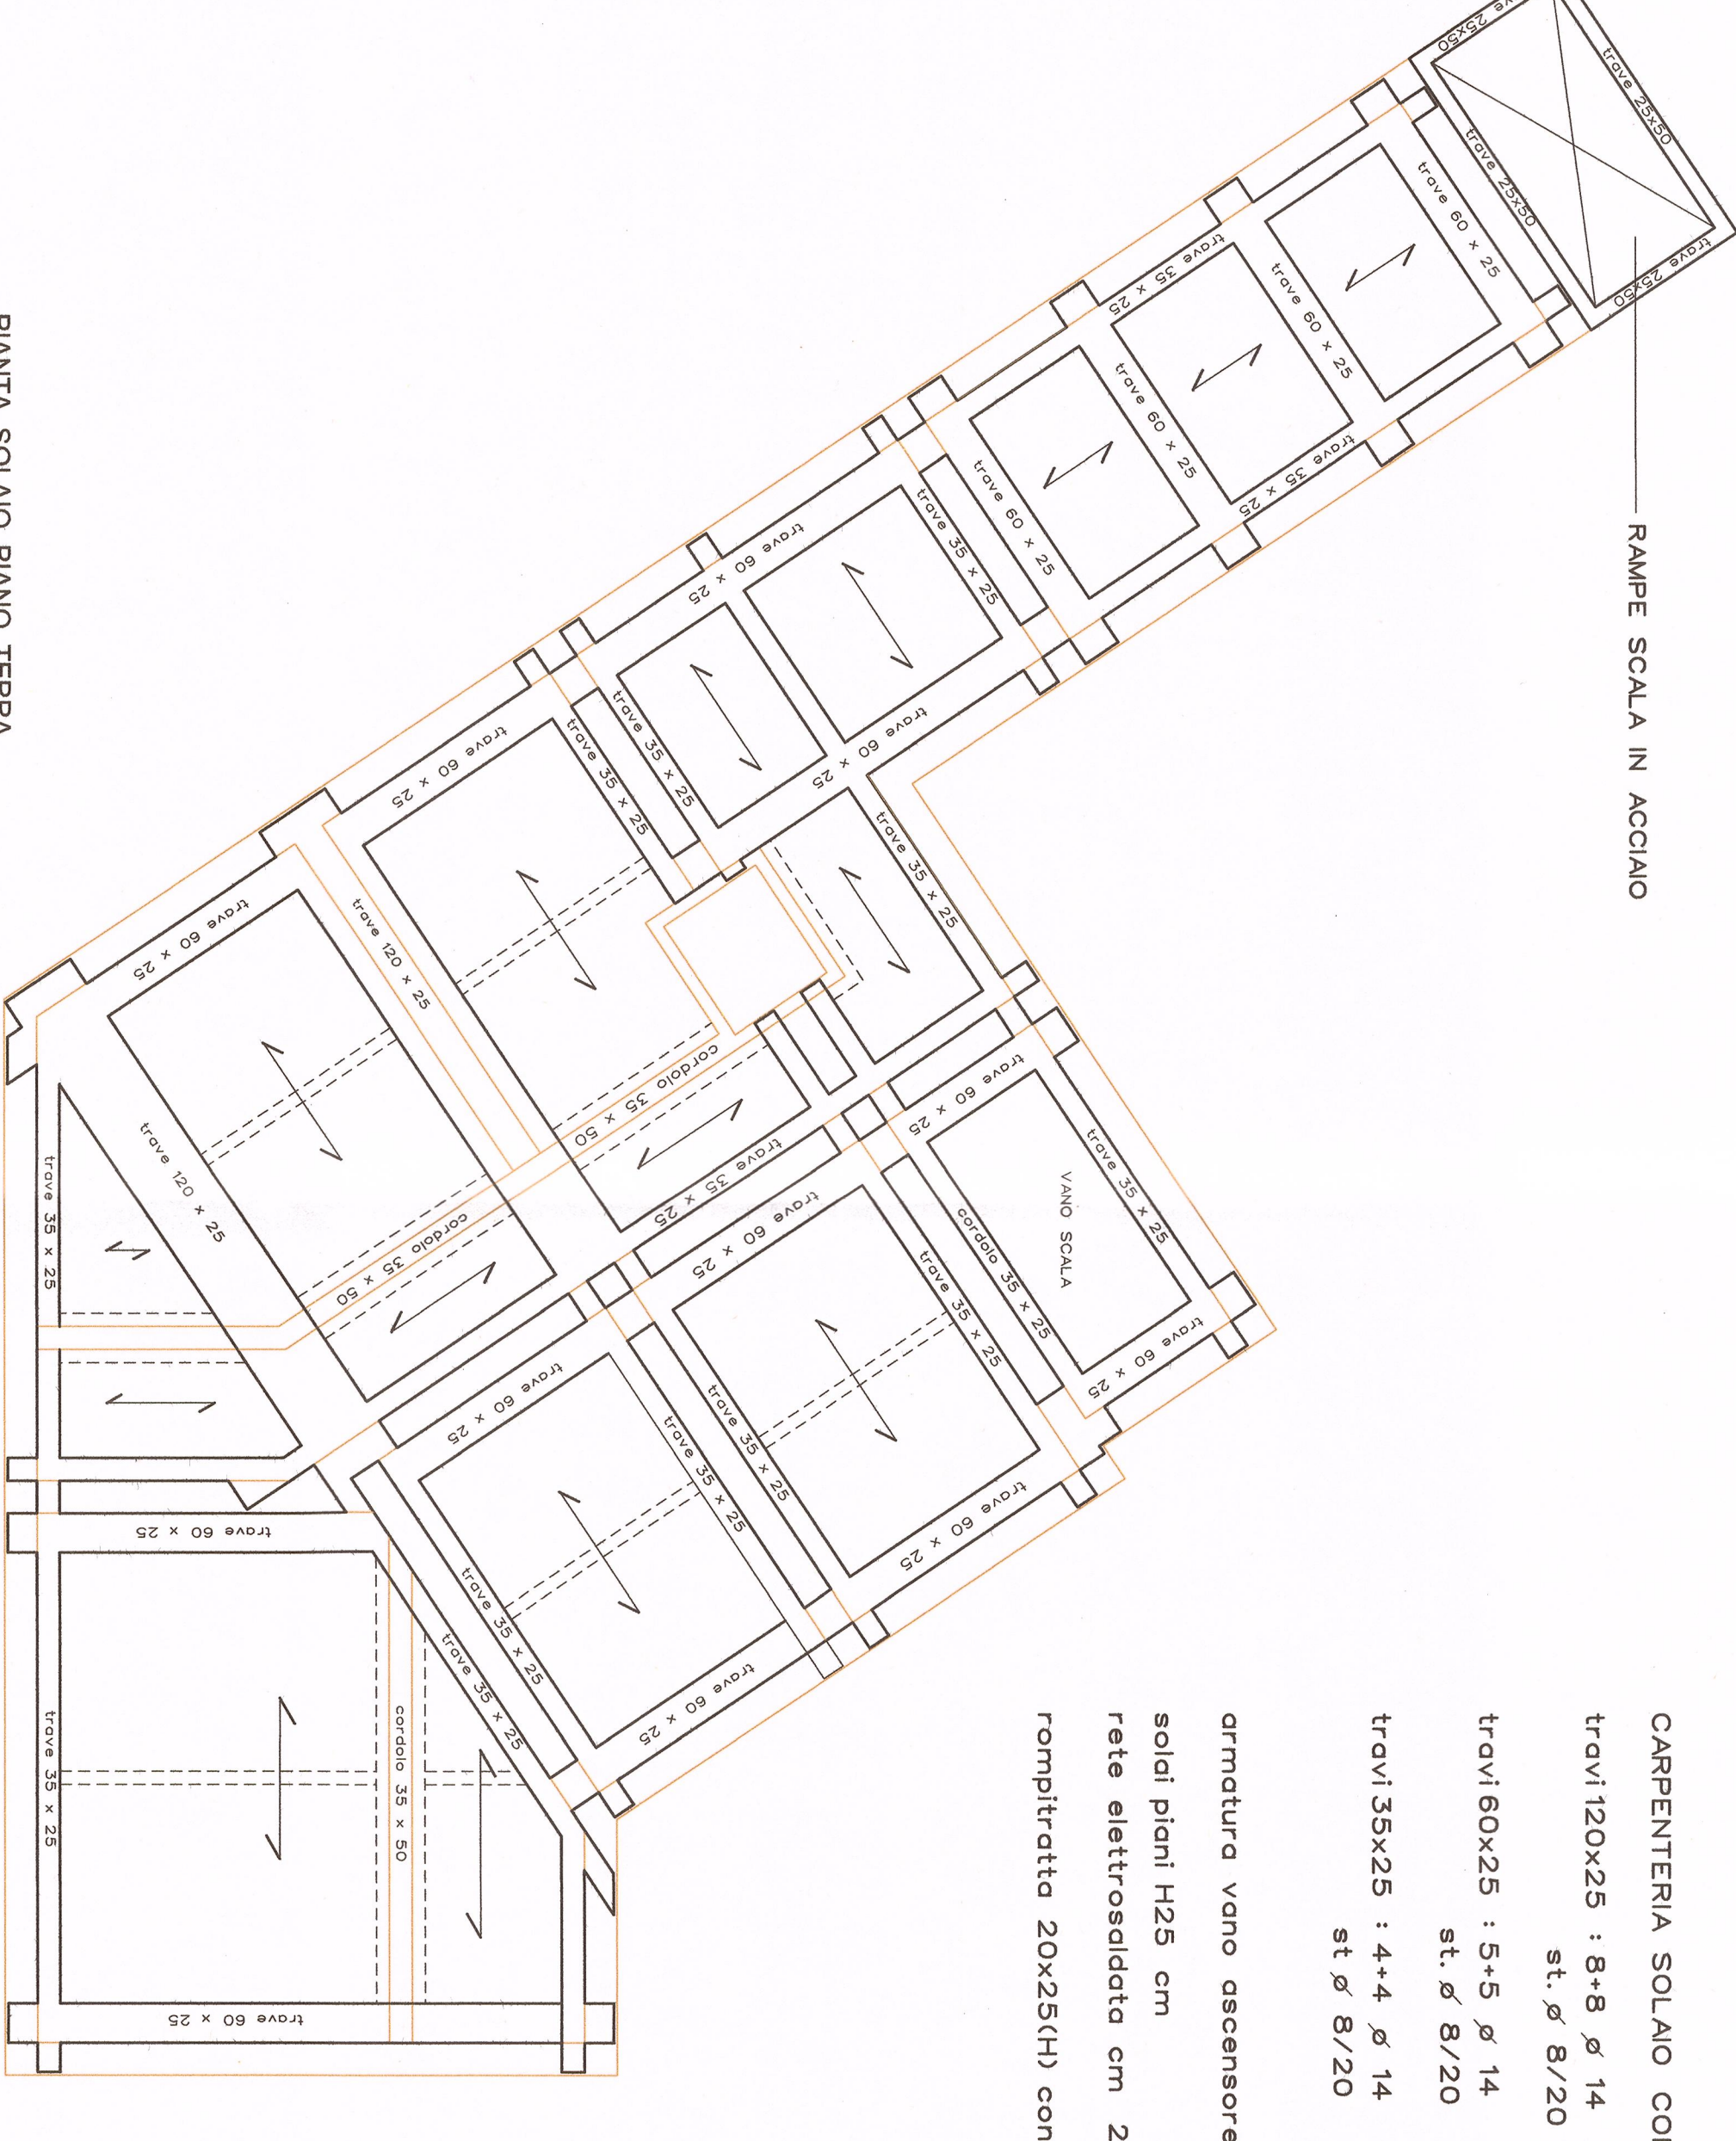

CARPENTERIA SOLAIO COPERTURA PIANO TERRA c/cs Rck 35

travi 120x25 : 8+8 ø 14
st. ø 8/20

travi 60x25 : 5+5 ø 14
st. ø 8/20

travi 35x25 : 4+4 ø 14
st ø 8/20

armatura vano ascensore : doppia maglia ø 18 cm 20x20

solai piani H25 cm

rete elettrosaldata cm 20x20 ø 6

rompitratta 20x25(H) con 2 o 12

CARPENTERIA SOLAI E TRAVI COPERTURA PIANO PRIMO
c/cs Rck 35


ARMATURA :

cordoli 50 x 25 : 4+4 ø 14
stiffe ø 8/20

cordoli 35 x 50 : 4+4 ø 14
stiffe ø 8/20

solai piani H25 cm con rete elettrosaldata
maglia cm 20 x 20 ø 6


rompitratta : 20 x 25(H) con ø 12 sup.

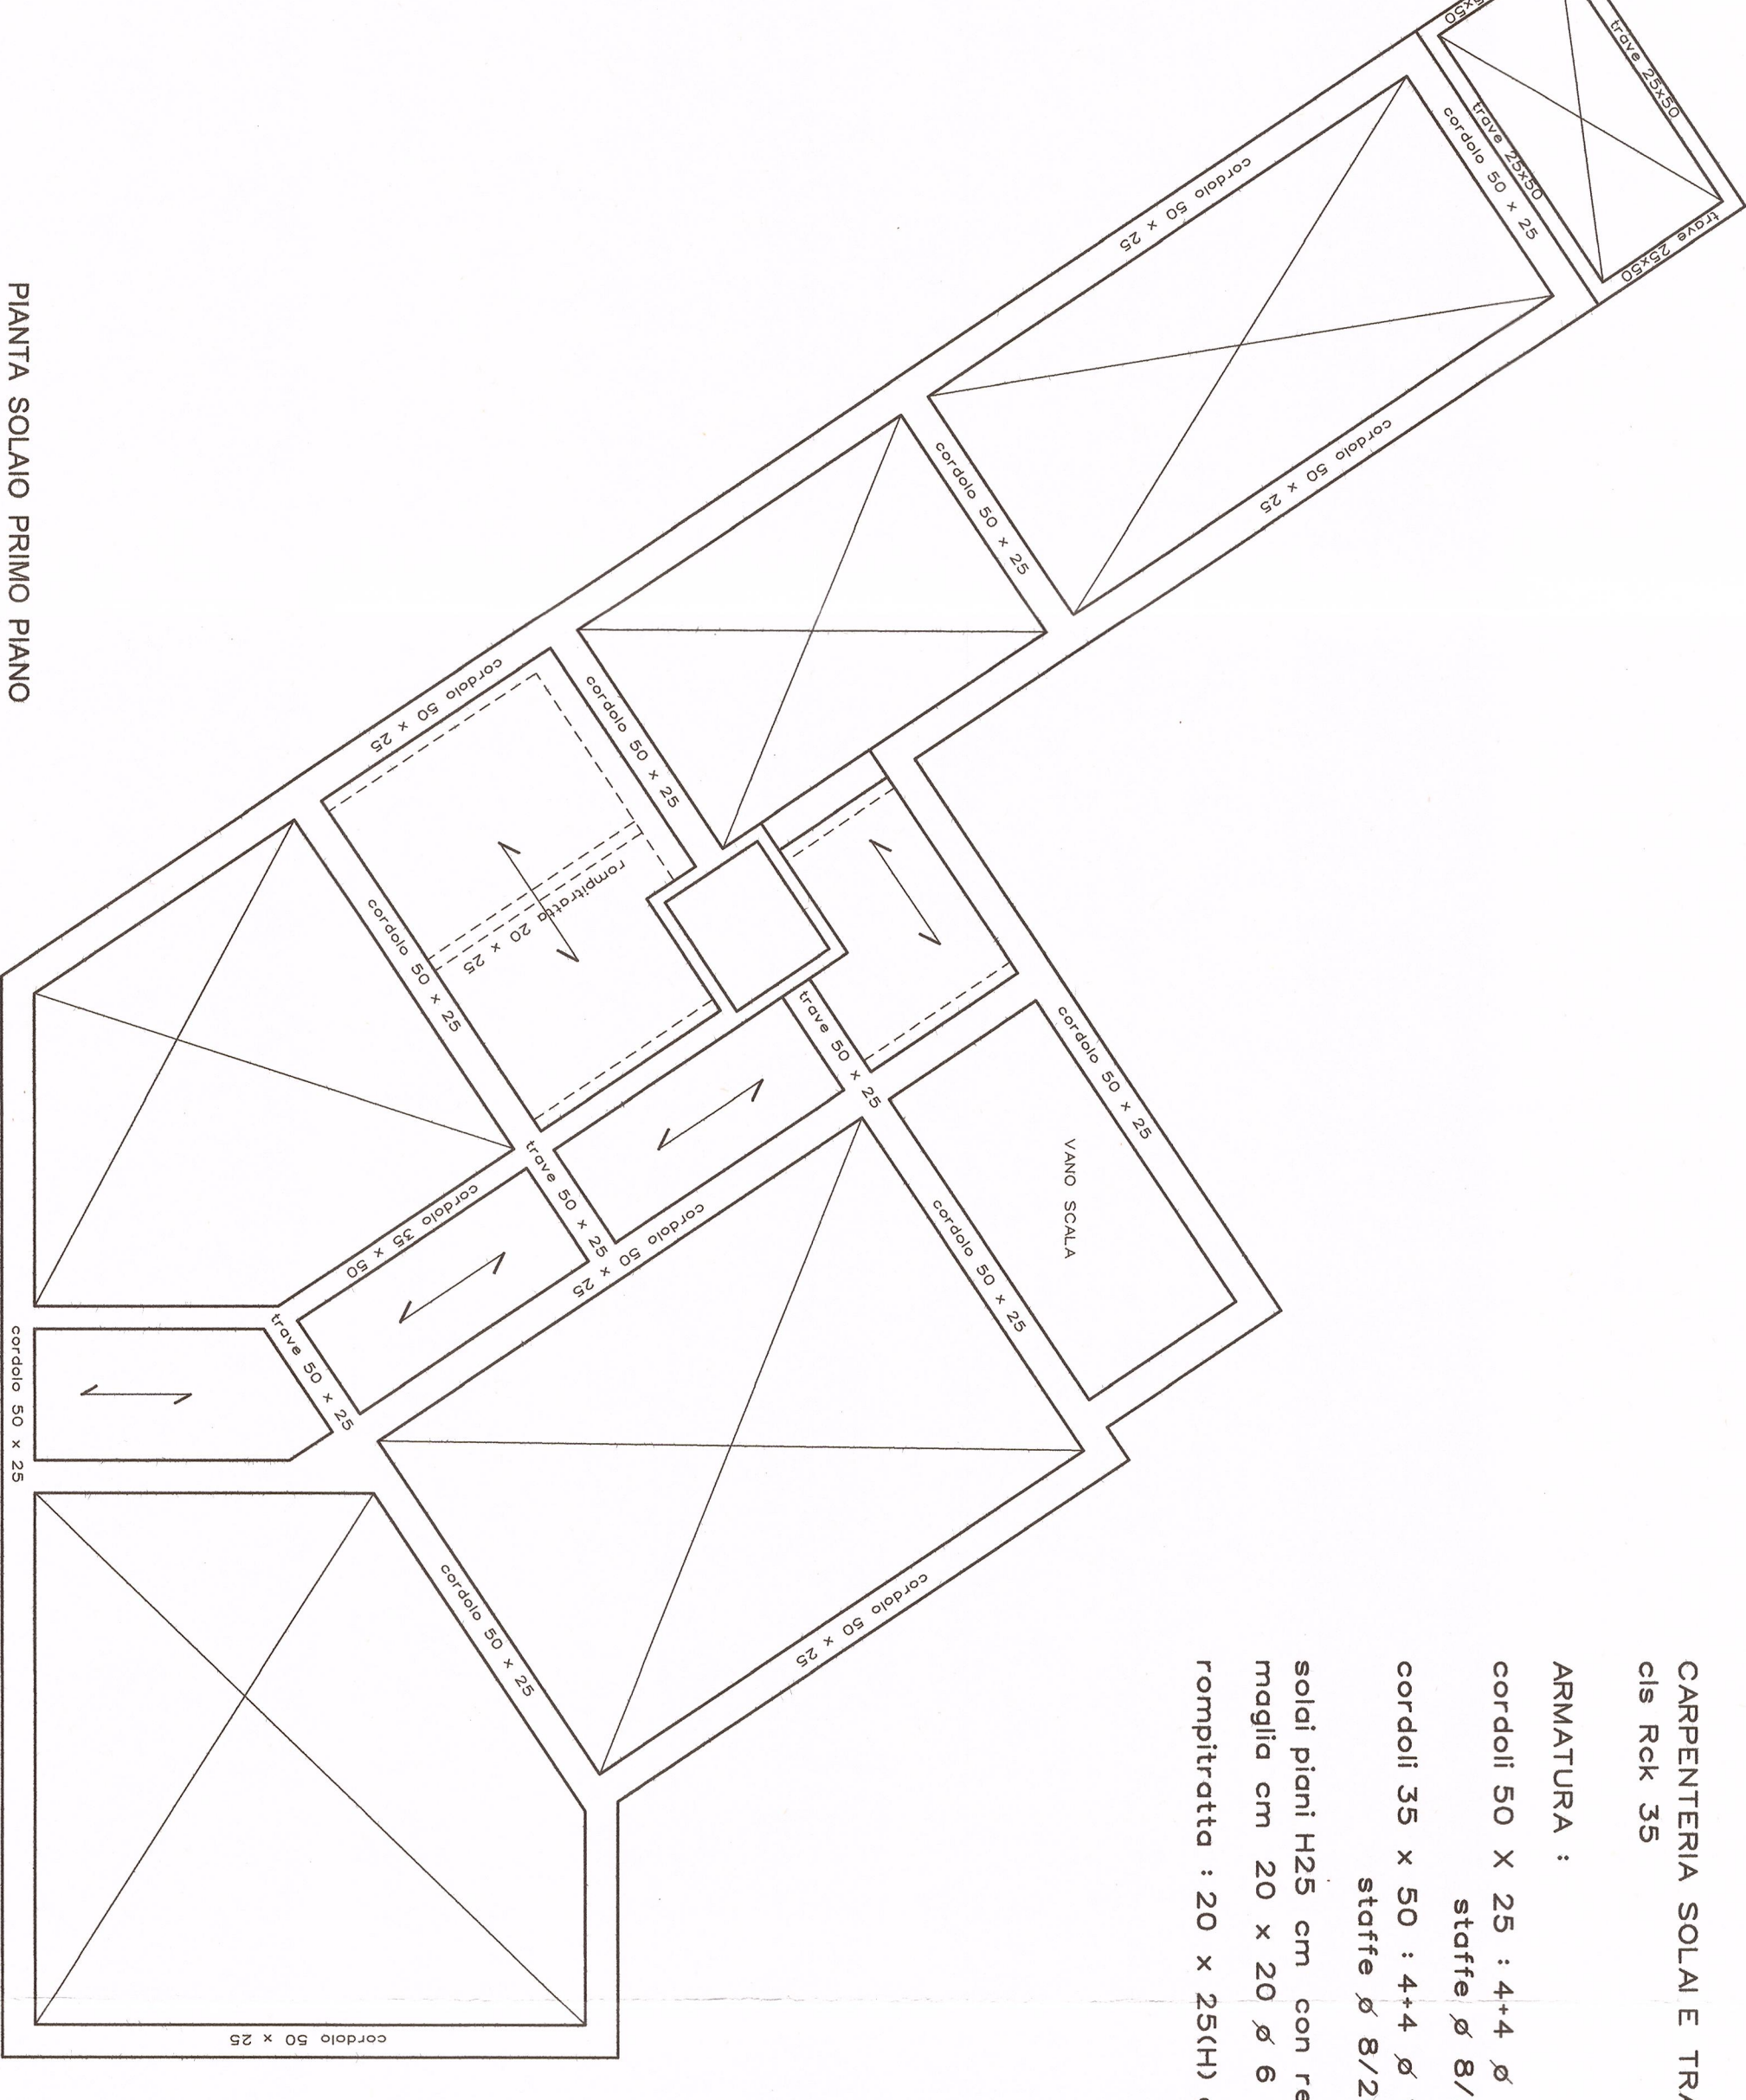

copripate 1 folds : 24x50(h)

puntoni : 24x50 (h)

arcarecci 8x15 (h)

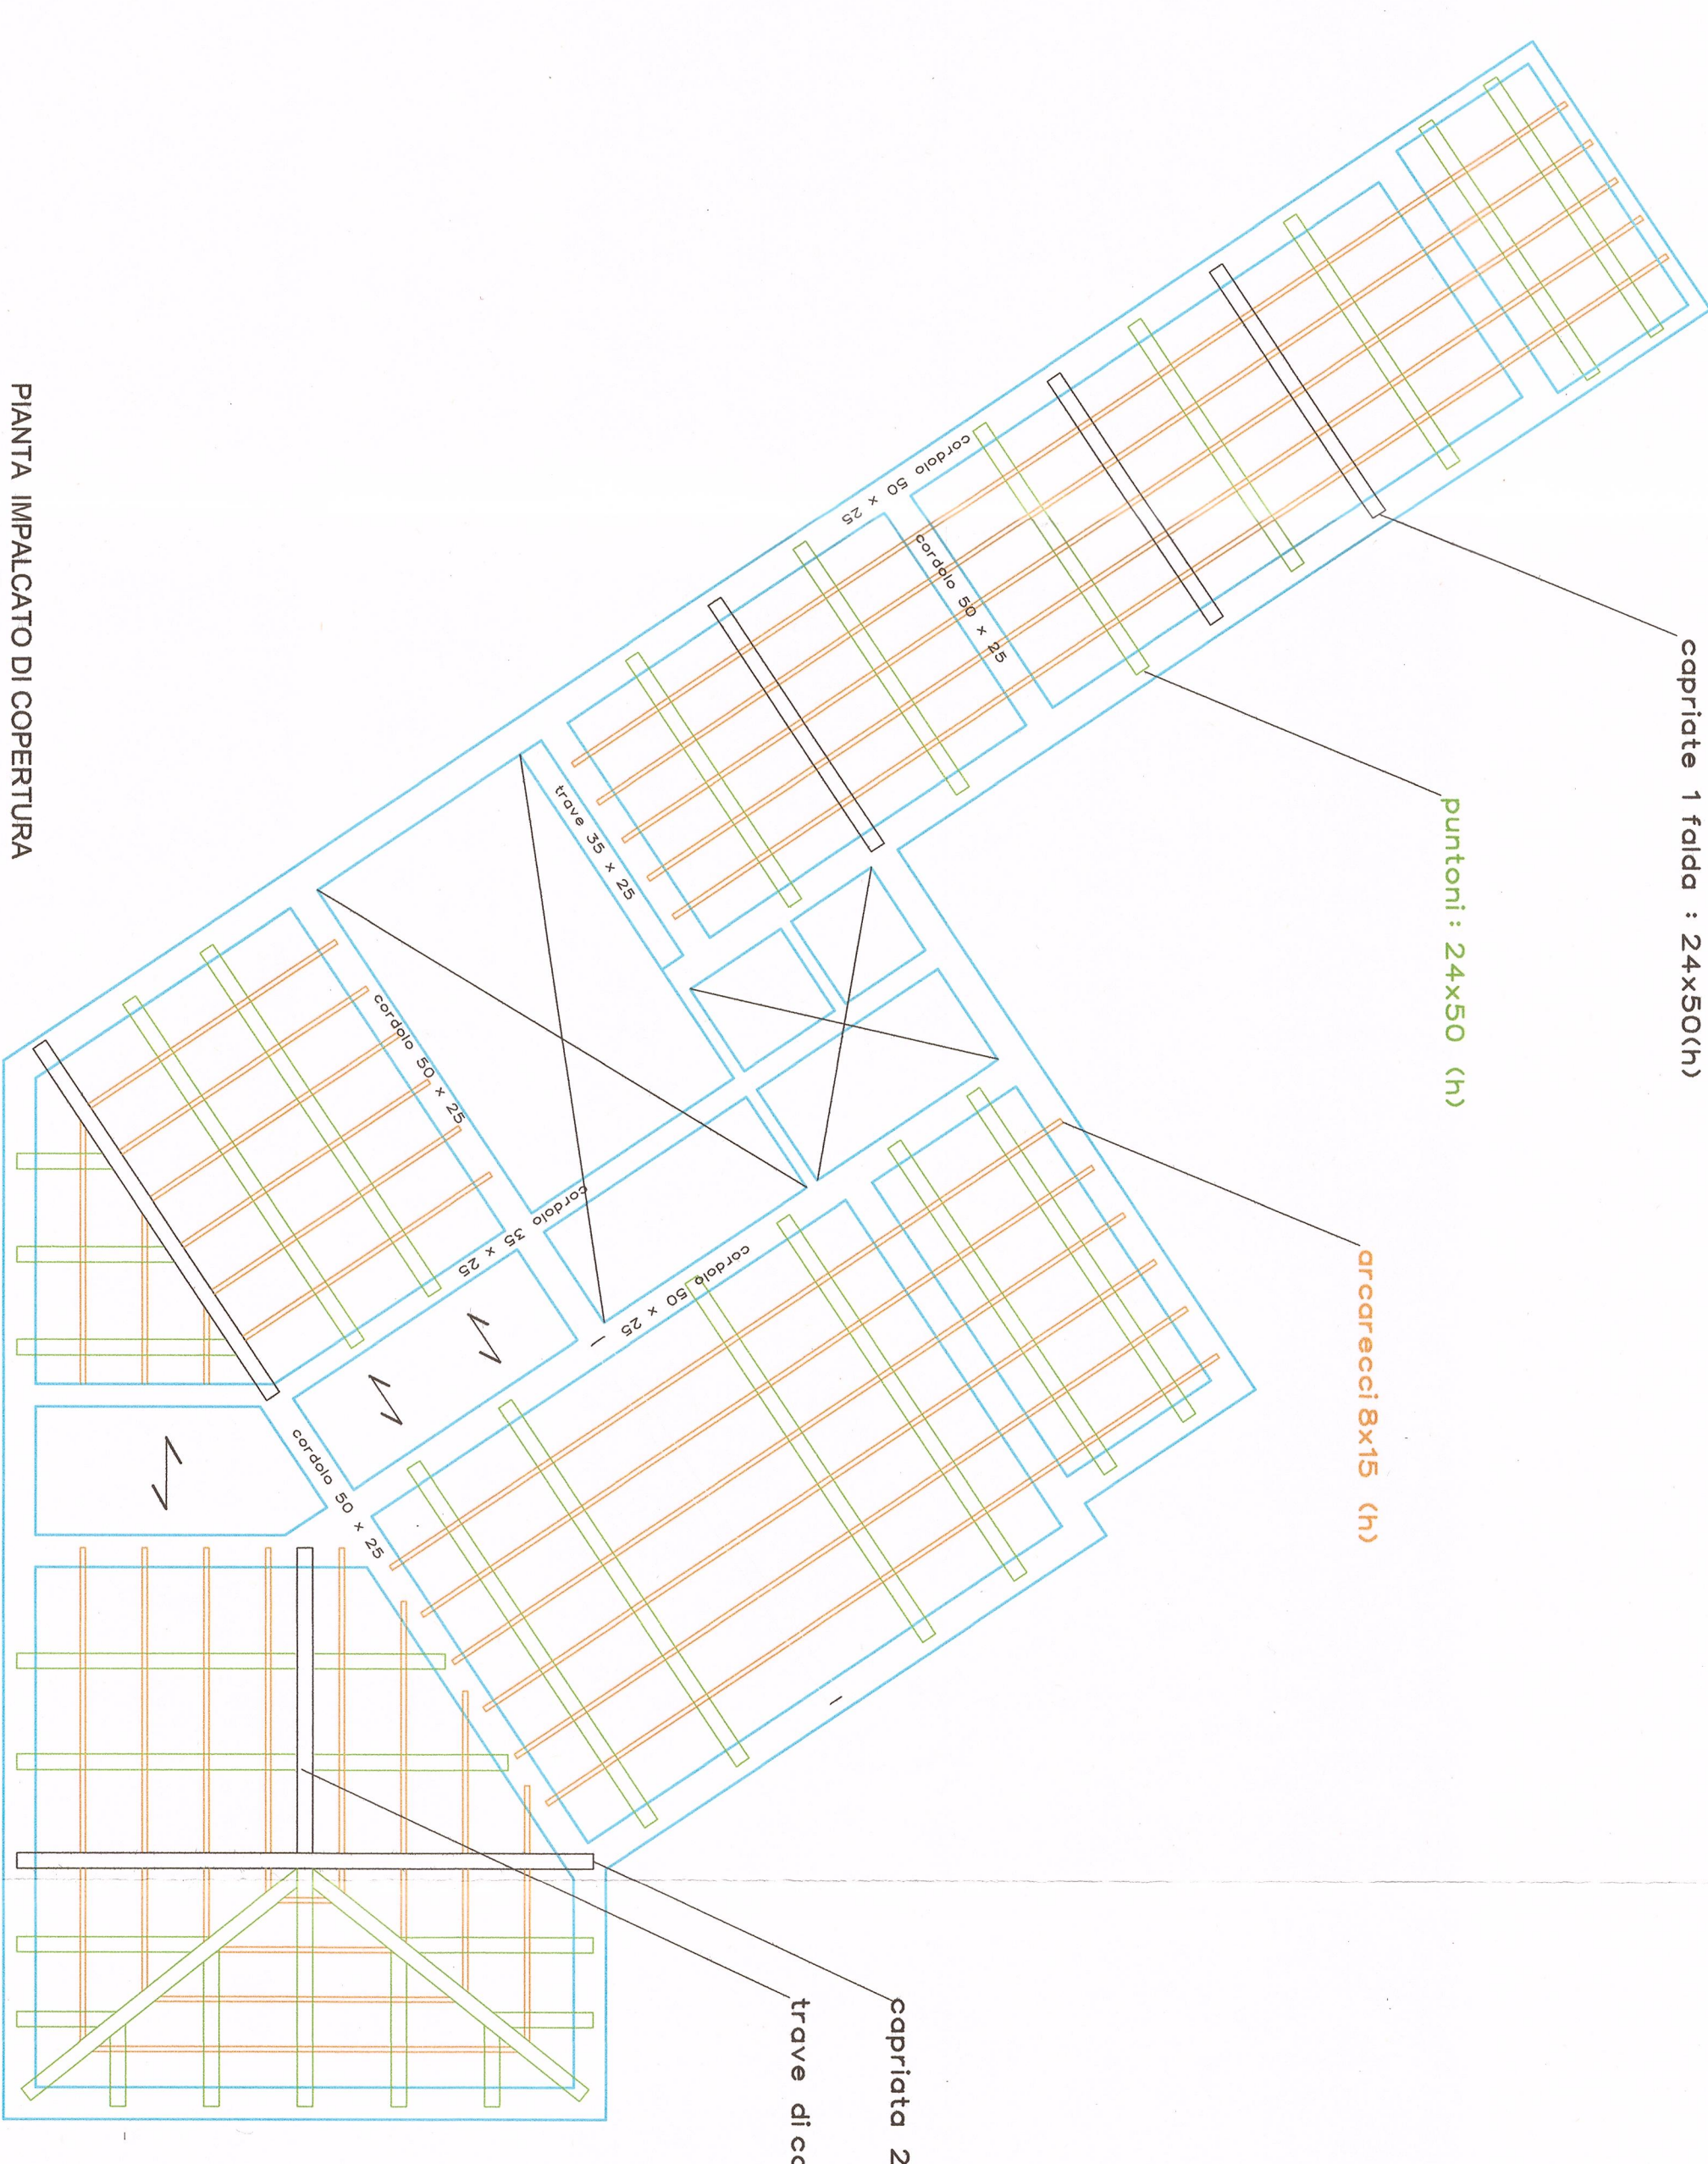

copripata 2 folds : 24x50 (h)

trave di colmo 24x50(h)