COMUNE DI BARLETTA

PROVINCIA DI BARLETTA-ANDRIA-TRANI

Medaglia d'oro al Merito Civile ed al Valor Militare

Città della Disfida

F R A N C E S C O L A M O N A C A

ARCHITETTO

Via Papa Giovanni XXIII, 3 - 76121 - BARLETTA-

Cell. 328.4147303

francescolamonaca@alice.it

francesco.lamonaca@archiworldpec.it

COMMITTENTE

COMUNE DI BARLETTA
Settore Manutenzioni

Il Responsabile del procedimento
Ing. Vito Vacca

Il Dirigente del Settore Manutenzioni
Ing. Gianrodolfo Di Bari

PROGETTO DEFINITIVO

RECUPERO E RISTRUTTURAZIONE DELLA PALAZZINA COMUNALE DI VIA GALVANI DA DESTINARE A CENTRO SERVIZI PER L'INTERNAZIONALIZZAZIONE

PLANIMETRIE STATO DEI LUOGHI

- STRALCIO AEROFOTOGRAMMETRICO [1:2000]
- PLANIMETRIA D'INDIVIDUAZIONE DELL'AREA [1:500]

N° Elaborato	Descrizione	Data	Eseguito da/Controllato da
1	PLANIMETRIE STATO DEI LUOGHI	DICEMBRE 2014	ARCH. Francesco LAMONACA

Scala	Data
1:2000, 1:500	DICEMBRE 2014

ARCH.

Arch. Francesco Lamonaca, Via Papa Giovanni XXIII n° 3, BARLETTA (BT), Cell 328.4147303 - francescolamonaca@alice.it

PLANIMETRIE STATO DEI LUOGHI

STRALCIO AEROFOTOGRAMMETRICO
SCALA 1:2000

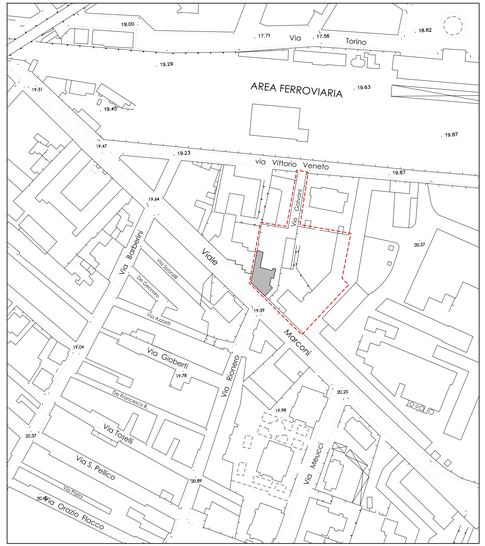

PLANIMETRIA D'INDIVIDUAZIONE DELL'AREA
SCALA 1:500

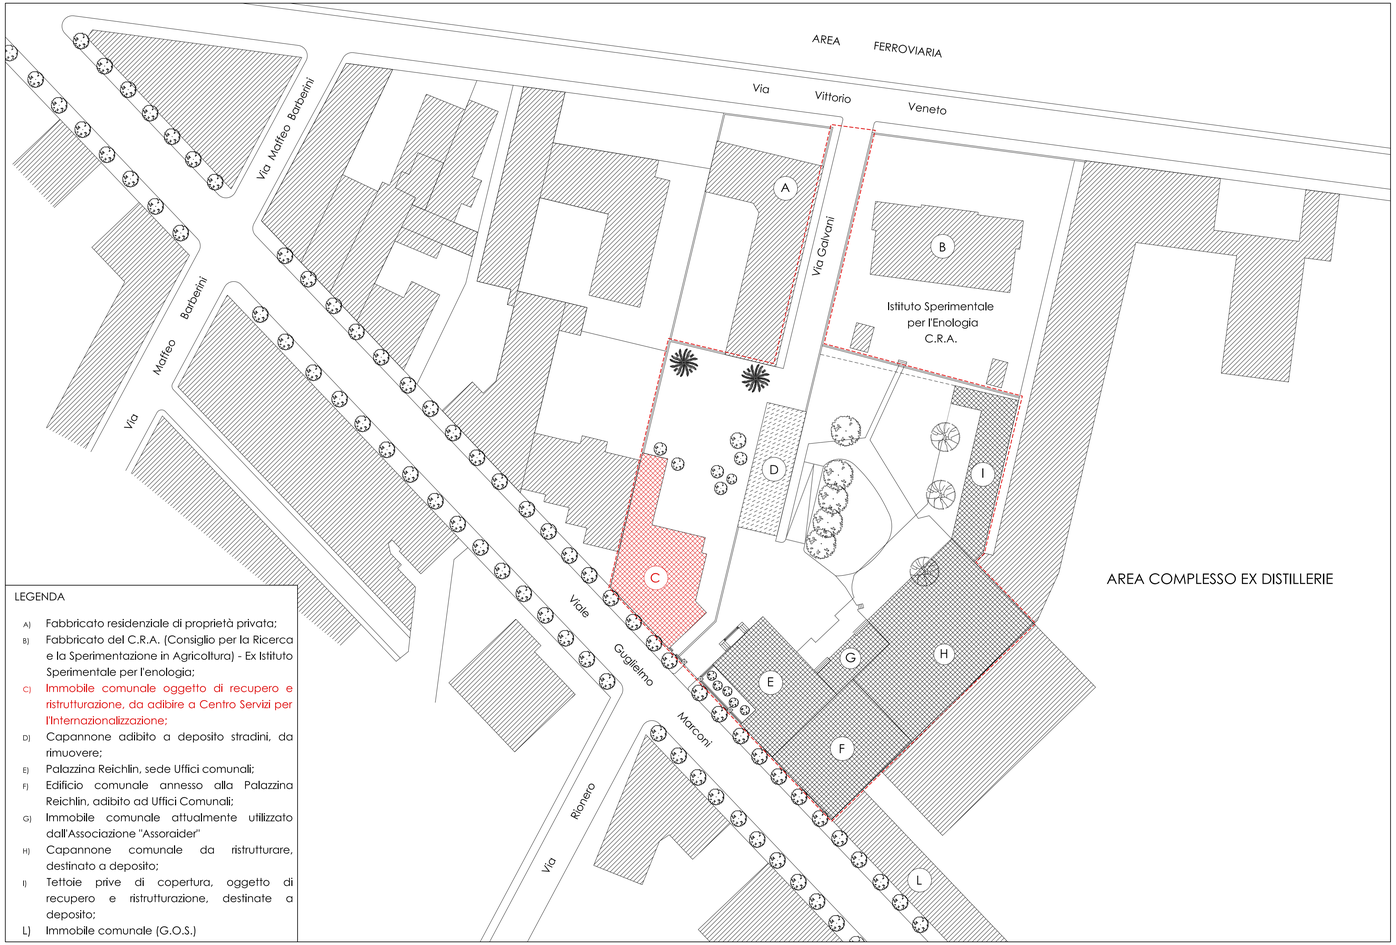

LEGENDA

A) Fabbricato residenziale di proprietà privata;
B) Fabbricato del C.R.A. (Consiglio per la Ricerca e la Sperimentazione in Agricoltura) - Ex Istituto Sperimentale per l'enologia;
C) Immobile comunale oggetto di recupero e ristrutturazione, da adibire a Centro Servizi per l'Internazionalizzazione;
D) Capannone adibito a deposito stradini, da rimuovere;
E) Palazzina Reichlin, sede Uffici comunali;
F) Edificio comunale annesso alla Palazzina Reichlin, adibito ad Uffici Comunali;
G) Immobile comunale attualmente utilizzato dall'Associazione "Assoraider"
H) Capannone comunale da ristrutturare, destinato a deposito;
I) Tettoie prive di copertura, oggetto di recupero e ristrutturazione, destinate a deposito;
L) Immobile comunale (G.O.S.)