




COMUNE DI BARLETTA

PROVINCIA DI BARLETTA-ANDRIA-TRANI

Medaglia d'oro al Merito Civile ed al Valor Militare
Città della Disfida

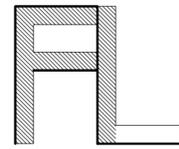

FRANCESCO LAMONACA ARCHITETTO

Via Papa Giovanni XXIII, 3 - 76121 - BARLETTA
Cell. 328.4147303
francescolamonaca@alice.it
francesco.lamonaca@archiworldpec.it



COMMITTENTE COMUNE DI BARLETTA
Settore Manutenzioni

Il Responsabile del procedimento
Ing. Vito Vacca

Il Dirigente del Settore Manutenzioni
Ing. Gianrodolfo Di Bari

PROGETTO DEFINITIVO RECUPERO E RISTRUTTURAZIONE DELLA PALAZZINA COMUNALE DI VIA GALVANI DA DESTINARE A CENTRO SERVIZI PER L'INTERNAZIONALIZZAZIONE

IMPIANTO IDRICO - SANITARIO

- SCHEMA CENTRALE IDRICA

2

IMP. IDR.

N° Elaborato	Descrizione	Data	Eseguito da/Controllato da
	IMPIANTO IDRICO - SANITARIO	DICEMBRE 2014	ARCH. Francesco LAMONACA


Scala	Data
	DICEMBRE 2014

Arch. Francesco Lamonaca, Via Papa Giovanni XXIII n° 3, BARLETTA (BT), Cell 328.4147303 - francescolamonaca@alice.it

IMPIANTO IDRICO - SANITARIO

SCHEMA CENTRALE IDRICA

SCALA 1:100

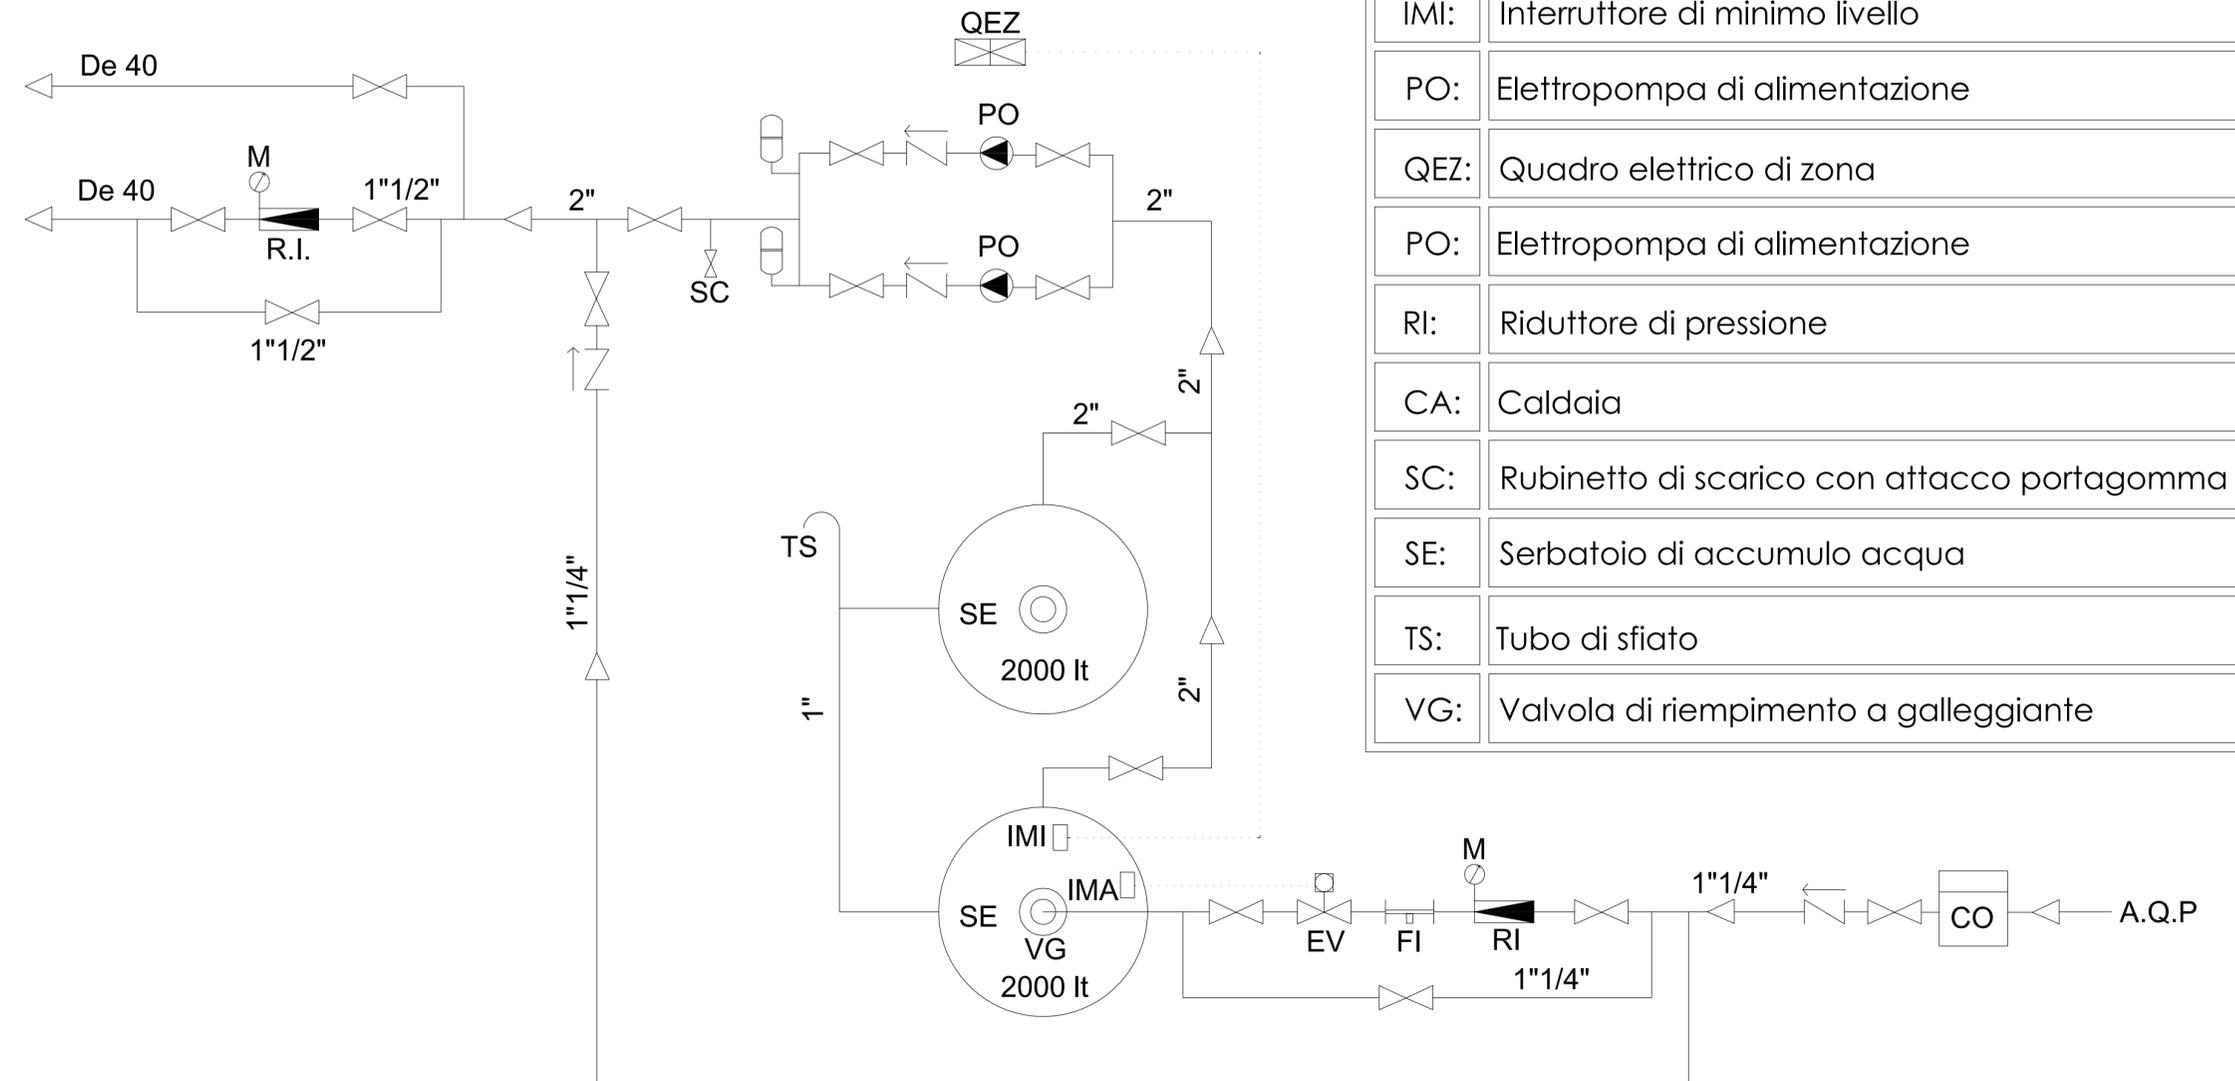

LEGENDA

CO:	Contatore AQP
EV:	Elettrovalvola di intercettazione
FI:	Filtro
IMA:	Interruttore di massimo livello
IMI:	Interruttore di minimo livello
PO:	Elettropompa di alimentazione
QEZ:	Quadro elettrico di zona
PO:	Elettropompa di alimentazione
RI:	Riduttore di pressione
CA:	Caldaia
SC:	Rubinetto di scarico con attacco portagomma
SE:	Serbatoio di accumulo acqua
TS:	Tubo di sfiato
VG:	Valvola di riempimento a galleggiante