

FRANCESCO COLANINNO
ARCHITETTO

Via Papa Giovanni XXIII, 3 - 76121 - BARLETTA
Cell. 328.4147303
francescolamonaca@alice.it
francesco.lamonaca@archiworldpec.it

**COMMITTENTE**

COMUNE DI BARLETTA
Settore Manutenzioni

Il Responsabile del procedimento
Ing. Vito Vacca

Il Dirigente del Settore Manutenzioni
Ing. Gianrodolfo Di Bari

**PROGETTO
DEFINITIVO**

RECUPERO E RISTRUTTURAZIONE DELLA PALAZZINA
COMUNALE DI VIA GALVANI DA DESTINARE A CENTRO
SERVIZI PER L'INTERNAZIONALIZZAZIONE

IMPIANTO DI RISCALDAMENTO

- PIANTA [1:50]

- SEZIONE Z - Z' [1:50]

N° Elaborato

	Descrizione
--	-------------

Data

Eseguito da/Controllato da

SCHEMA CENTRALE TERMICA

DICEMBRE 2014

ARCH. Francesco LAMONACA

Scala

Data

1:50


DICEMBRE 2014

Arch. Francesco Lamonaca, Via Papa Giovanni XXIII n° 3, BARLETTA (BT), Cell 328.4147303 - francescolamonaca@alice.it

SCHEMA CENTRALE TERMICA


PIANTA

SCALA 1:50

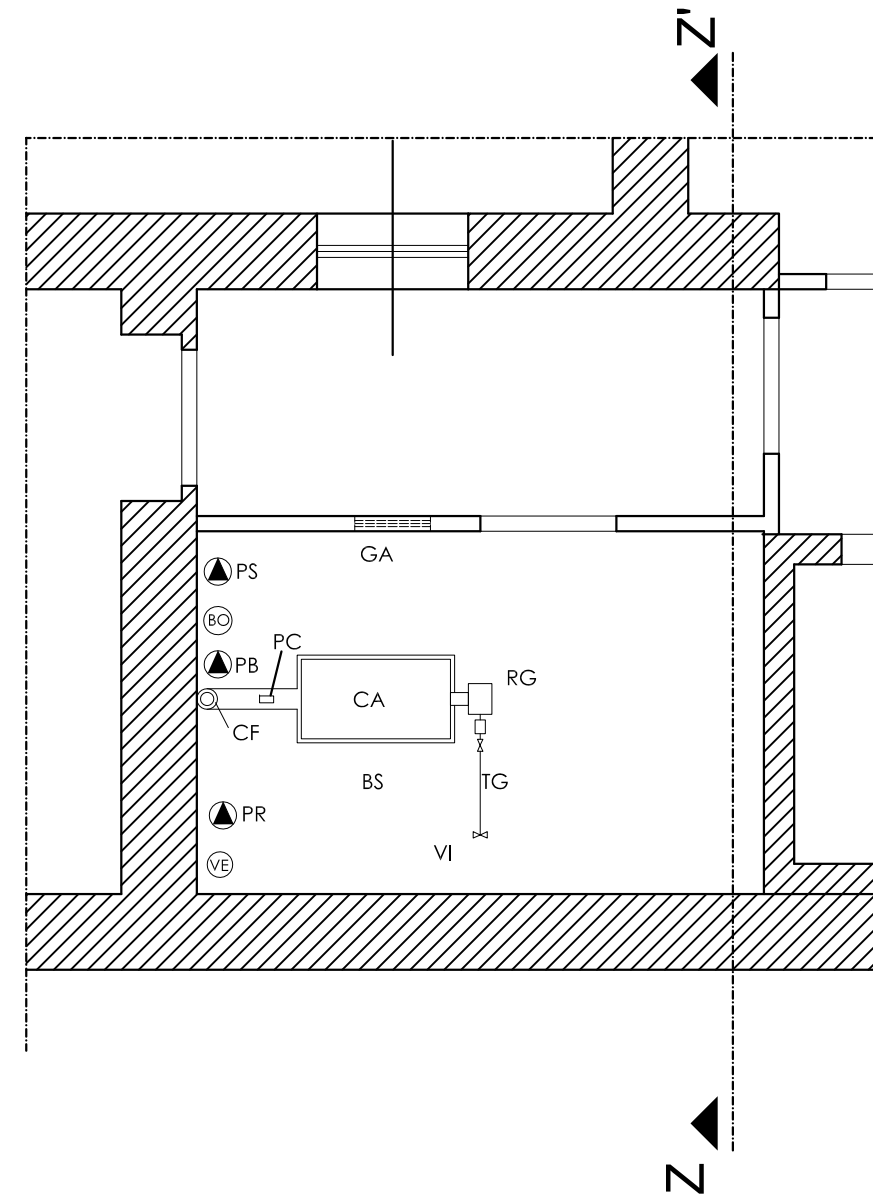

SEZIONE Z - Z'

SCALA 1:50

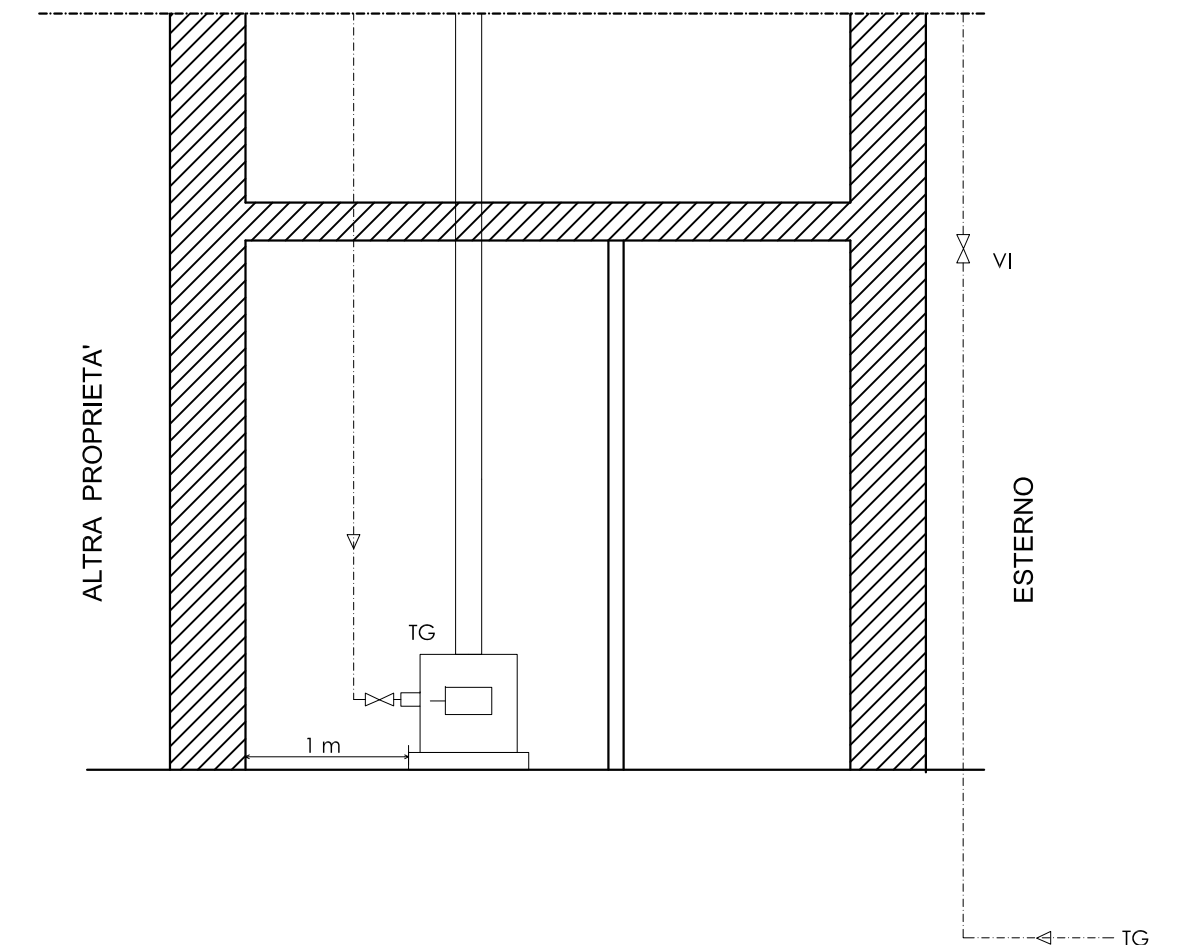

LEGENDA

BO: Boiler	PC: Piastra di controllo fumi
BS: Basamento caldaia	PR: Pompa di circolazione impianto riscaldamento
CA: Caldaia	PS: Pompa di ricircolo acqua sanitaria
CF: Canna fumaria	RG: Rampa gas
GA: Griglia di areazione metallica	TG: Tubazione gas
PO: Interruttore generale di emergenza	VE: Vaso di espansione chiuso
PB: Pompa circuito primario boiler	VI: Valvola intercettazione gas