COMUNE DI BARLETTA

PROVINCIA DI BARLETTA-ANDRIA-TRANI

Medaglia d'oro al Merito Civile ed al Valor Militare

Città della Disfida

FRANCESCO LAMONACA
ARCHITETTO

Via Papa Giovanni XXIII, 3 - 76121 - BARLETTA
Cell. 328.4147303
francescolamonaca@alice.it
francesco.lamonaca@archiworldpec.it

COMMITTENTE	COMUNE DI BARLETTA Settore Manutenzioni
	Il Responsabile del procedimento *Ing. Vito Vacca* — **Il Dirigente del Settore Manutenzioni** *Ing. Gianrodolfo Di Bari*
PROGETTO DEFINITIVO	RECUPERO E RISTRUTTURAZIONE DELLA PALAZZINA COMUNALE DI VIA GALVANI DA DESTINARE A CENTRO SERVIZI PER L'INTERNAZIONALIZZAZIONE

CARPENTERIA PIANO PRIMO

STATI DEI LUOGHI

- CARPENTERIA PIANO PRIMO [1:100]

STATI DI PROGETTO

- CARPENTERIA PIANO PRIMO [1:100]

N° Elaborato	Descrizione	Data	Eseguito da/Controllato da
2	CARPENTERIA PIANO PRIMO	DICEMBRE 2014	ARCH. Francesco LAMONACA

STR.	Scala	Data
	1:100	DICEMBRE 2014

Arch. Francesco Lamonaca, Via Papa Giovanni XXIII n° 3, BARLETTA (BT), Cell 328.4147303 - francescolamonaca@alice.it

STATO DEI LUOGHI

CARPENTERIA PIANO PRIMO
SCALA 1:100

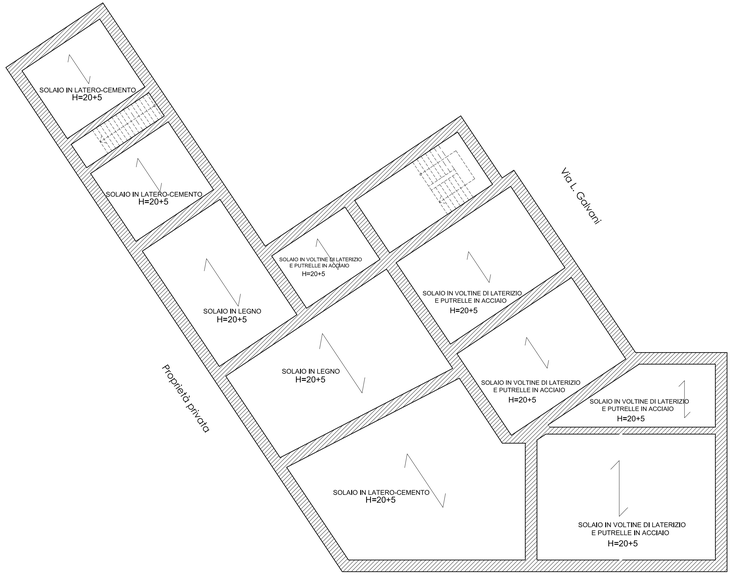

STATO DI PROGETTO

CARPENTERIA PIANO PRIMO
SCALA 1:100

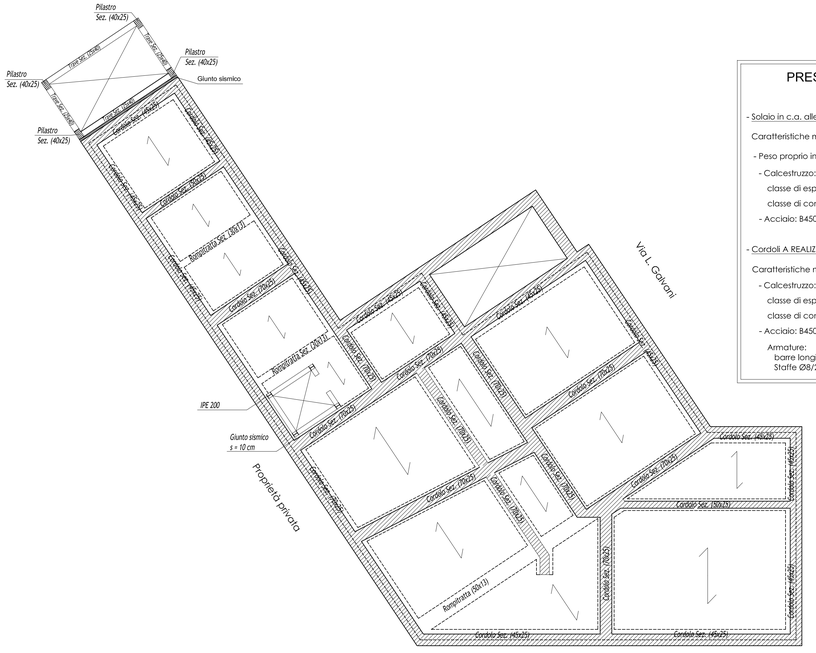

PRESCRIZIONI MATERIALI

- Solaio in c.a. alleggerito da polistirolo:

Caratteristiche meccaniche:

- Peso proprio in opera = 270 kg/mq
- Calcestruzzo: Rck=350 kg/cmq
  classe di esposizione XC3
  classe di consistenza S3
- Acciaio: B450C

- Cordoli A REALIZZARSI 70x25/50x25/45x25/:

Caratteristiche meccaniche:

- Calcestruzzo: Rck=350 kg/cmq
  classe di esposizione XC3
  classe di consistenza S3
- Acciaio: B450C
  Armature:
  barre longitudinali 3+3Ø16
  Staffe Ø8/20cm