




COMUNE DI BARLETTA

PROVINCIA DI BARLETTA-ANDRIA-TRANI

Medaglia d'oro al Merito Civile ed al Valor Militare
Città della Difesa

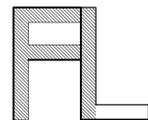

FRANCESCO LAMONACA ARCHITETTO

Via Papa Giovanni XXIII, 3 - 76121 - BARLETTA
Cell. 328.4147303
francescolamonaca@alice.it
francesco.lamonaca@archiworldpec.it



COMMITTENTE

COMUNE DI BARLETTA
Settore Manutenzioni

Il Responsabile del procedimento
Ing. Vito Vacca

Il Dirigente del Settore Manutenzioni
Ing. Gianrodolfo Di Bari

PROGETTO DEFINITIVO

RECUPERO E RISTRUTTURAZIONE DELLA PALAZZINA COMUNALE DI VIA GALVANI DA DESTINARE A CENTRO SERVIZI PER L'INTERNAZIONALIZZAZIONE

CARPENTERIA PIANO SECONDO

STATI DEI LUOGHI

- CARPENTERIA PIANO SECONDO [1:100]

STATI DI PROGETTO

- CARPENTERIA PIANO SECONDO [1:100]


N° Elaborato	Descrizione	Data	Eseguito da/Controllato da
--------------	-------------	------	----------------------------

3	CARPENTERIA PIANO SECONDO	DICEMBRE 2014	ARCH. Francesco LAMONACA
---	---------------------------	---------------	--------------------------


Scala	Data
1:100	DICEMBRE 2014

Arch. Francesco Lamona, Via Papa Giovanni XXIII n° 3, BARLETTA (BT), Cell. 328.4147303 - francescolamonaca@alice.it

STATO DEI LUOGHI

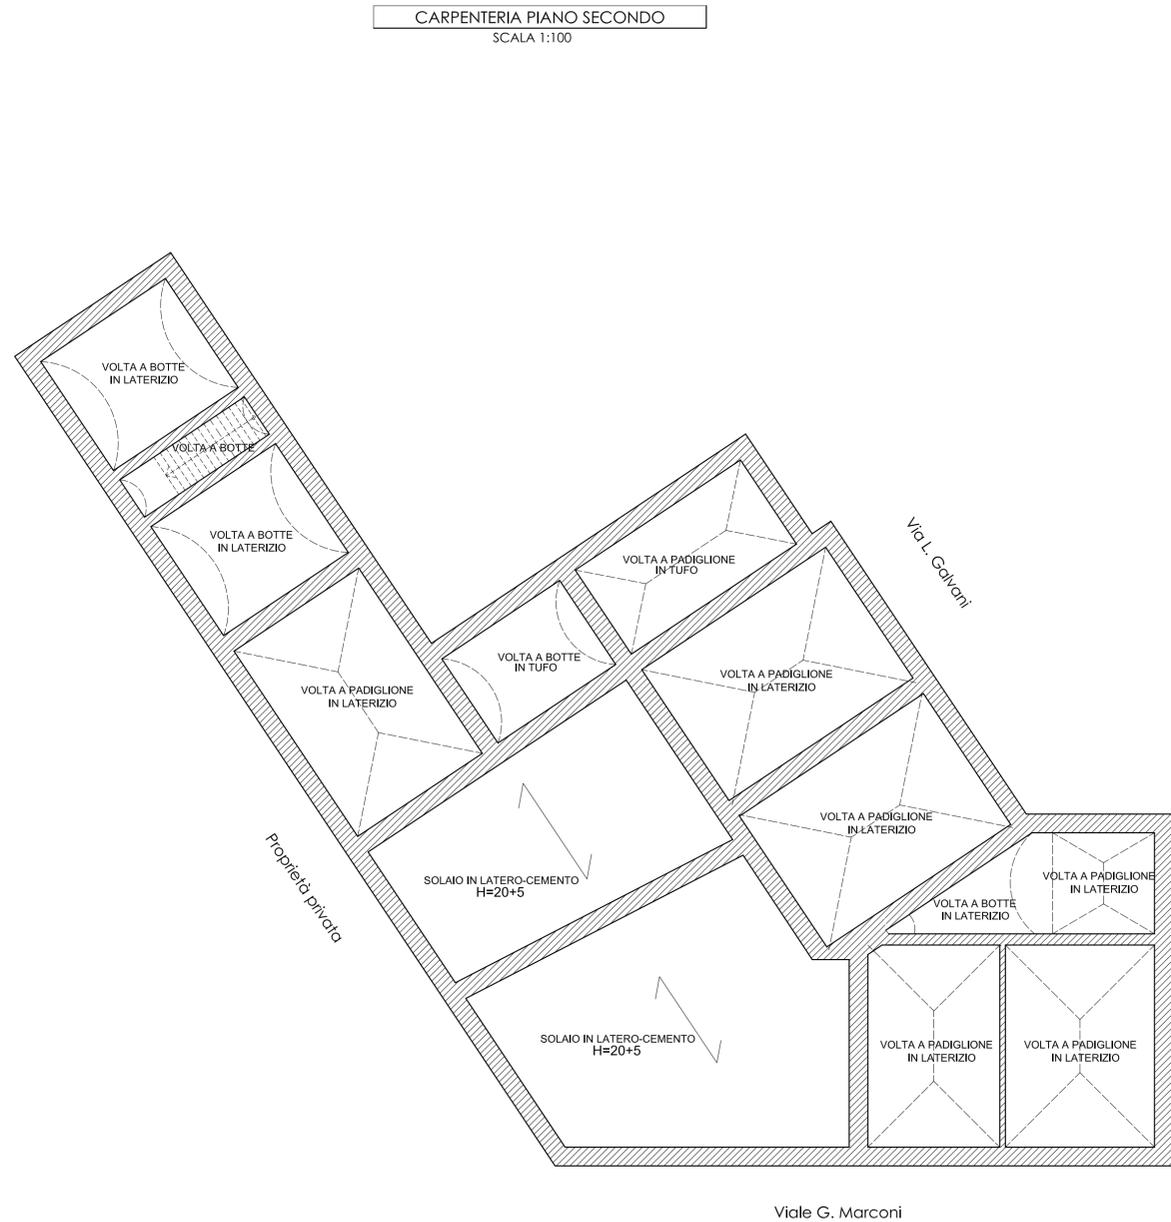

STATO DI PROGETTO

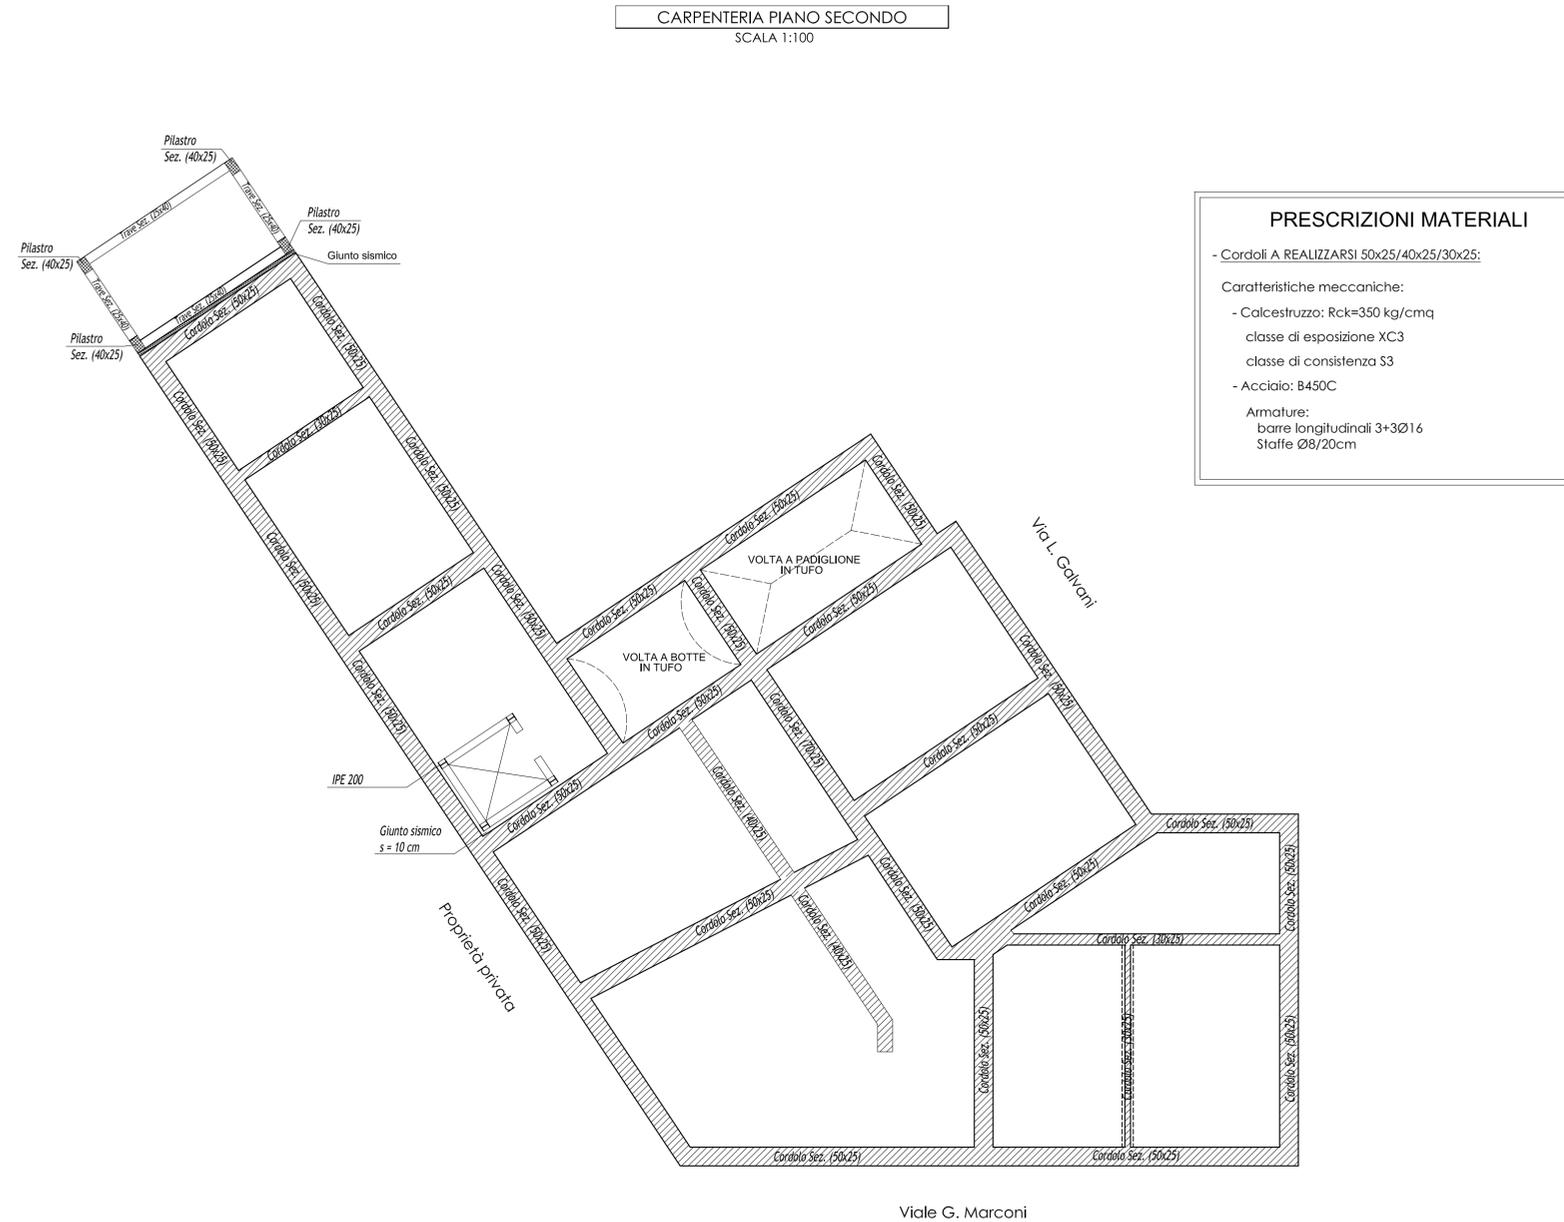

PRESCRIZIONI MATERIALI

- Cordoli A REALIZZARSI 50x25/40x25/30x25:

Caratteristiche meccaniche:

- Calcestruzzo: Rck=350 kg/cm²
classe di esposizione XC3
classe di consistenza S3
- Acciaio: B450C

Armature:
barre longitudinali 3+3Ø16
Staffe Ø8/20cm