




COMUNE DI BARLETTA

PROVINCIA DI BARLETTA-ANDRIA-TRANI

Medaglia d'oro al Merito Civile ed al Valor Militare

Città della Disfida

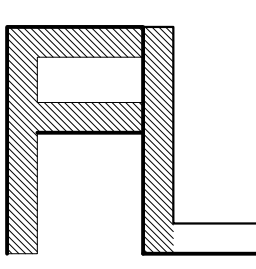

FRANCESCO LAMONACA

ARCHITETTO

Via Papa Giovanni XXIII, 3 - 76121 - BARLETTA
Cell. 328.4147303
francesco.lamonaca@alice.it
francesco.lamonaca@archiworkspac.it



COMMITENTE

COMUNE DI BARLETTA
Settore Manutenzioni

Il Responsabile del procedimento

Ing. Vito Vacca

Il Dirigente del Settore Manutenzioni

Ing. Gianroberto Di Bari


PROGETTO DEFINITIVO

RECUPERO E RISTRUTTURAZIONE DELLA PALAZZINA COMUNALE DI VIA GALVANI DA DESTINARE A CENTRO SERVIZI PER L'INTERNAZIONALIZZAZIONE

CARPENTERIA PIANO COPERTURA		
STATI DEI LUOGHI		
- CARPENTERIA PIANO COPERTURA	[1:100]	
STATI DI PROGETTO		
- CARPENTERIA PIANO COPERTURA	[1:100]	
- DETTAGLIO PACCHETTO DI COPERTURA	[1:10]	


N° Elaborato	Descrizione	Data	Eseguito da/Controllato da
4 STR.	CARPENTERIA PIANO COPERTURA	DICEMBRE 2014	ARCH. Francesco LAMONACA
Scala		Data	
1:100; 1:10		DICEMBRE 2014	
Arch. Francesco Lamonaca, Via Papa Giovanni XXIII n° 3, BARLETTA (BT), Cell. 328.4147303 - francescolamonaca@alice.it			

STATO DEI LUOGHI

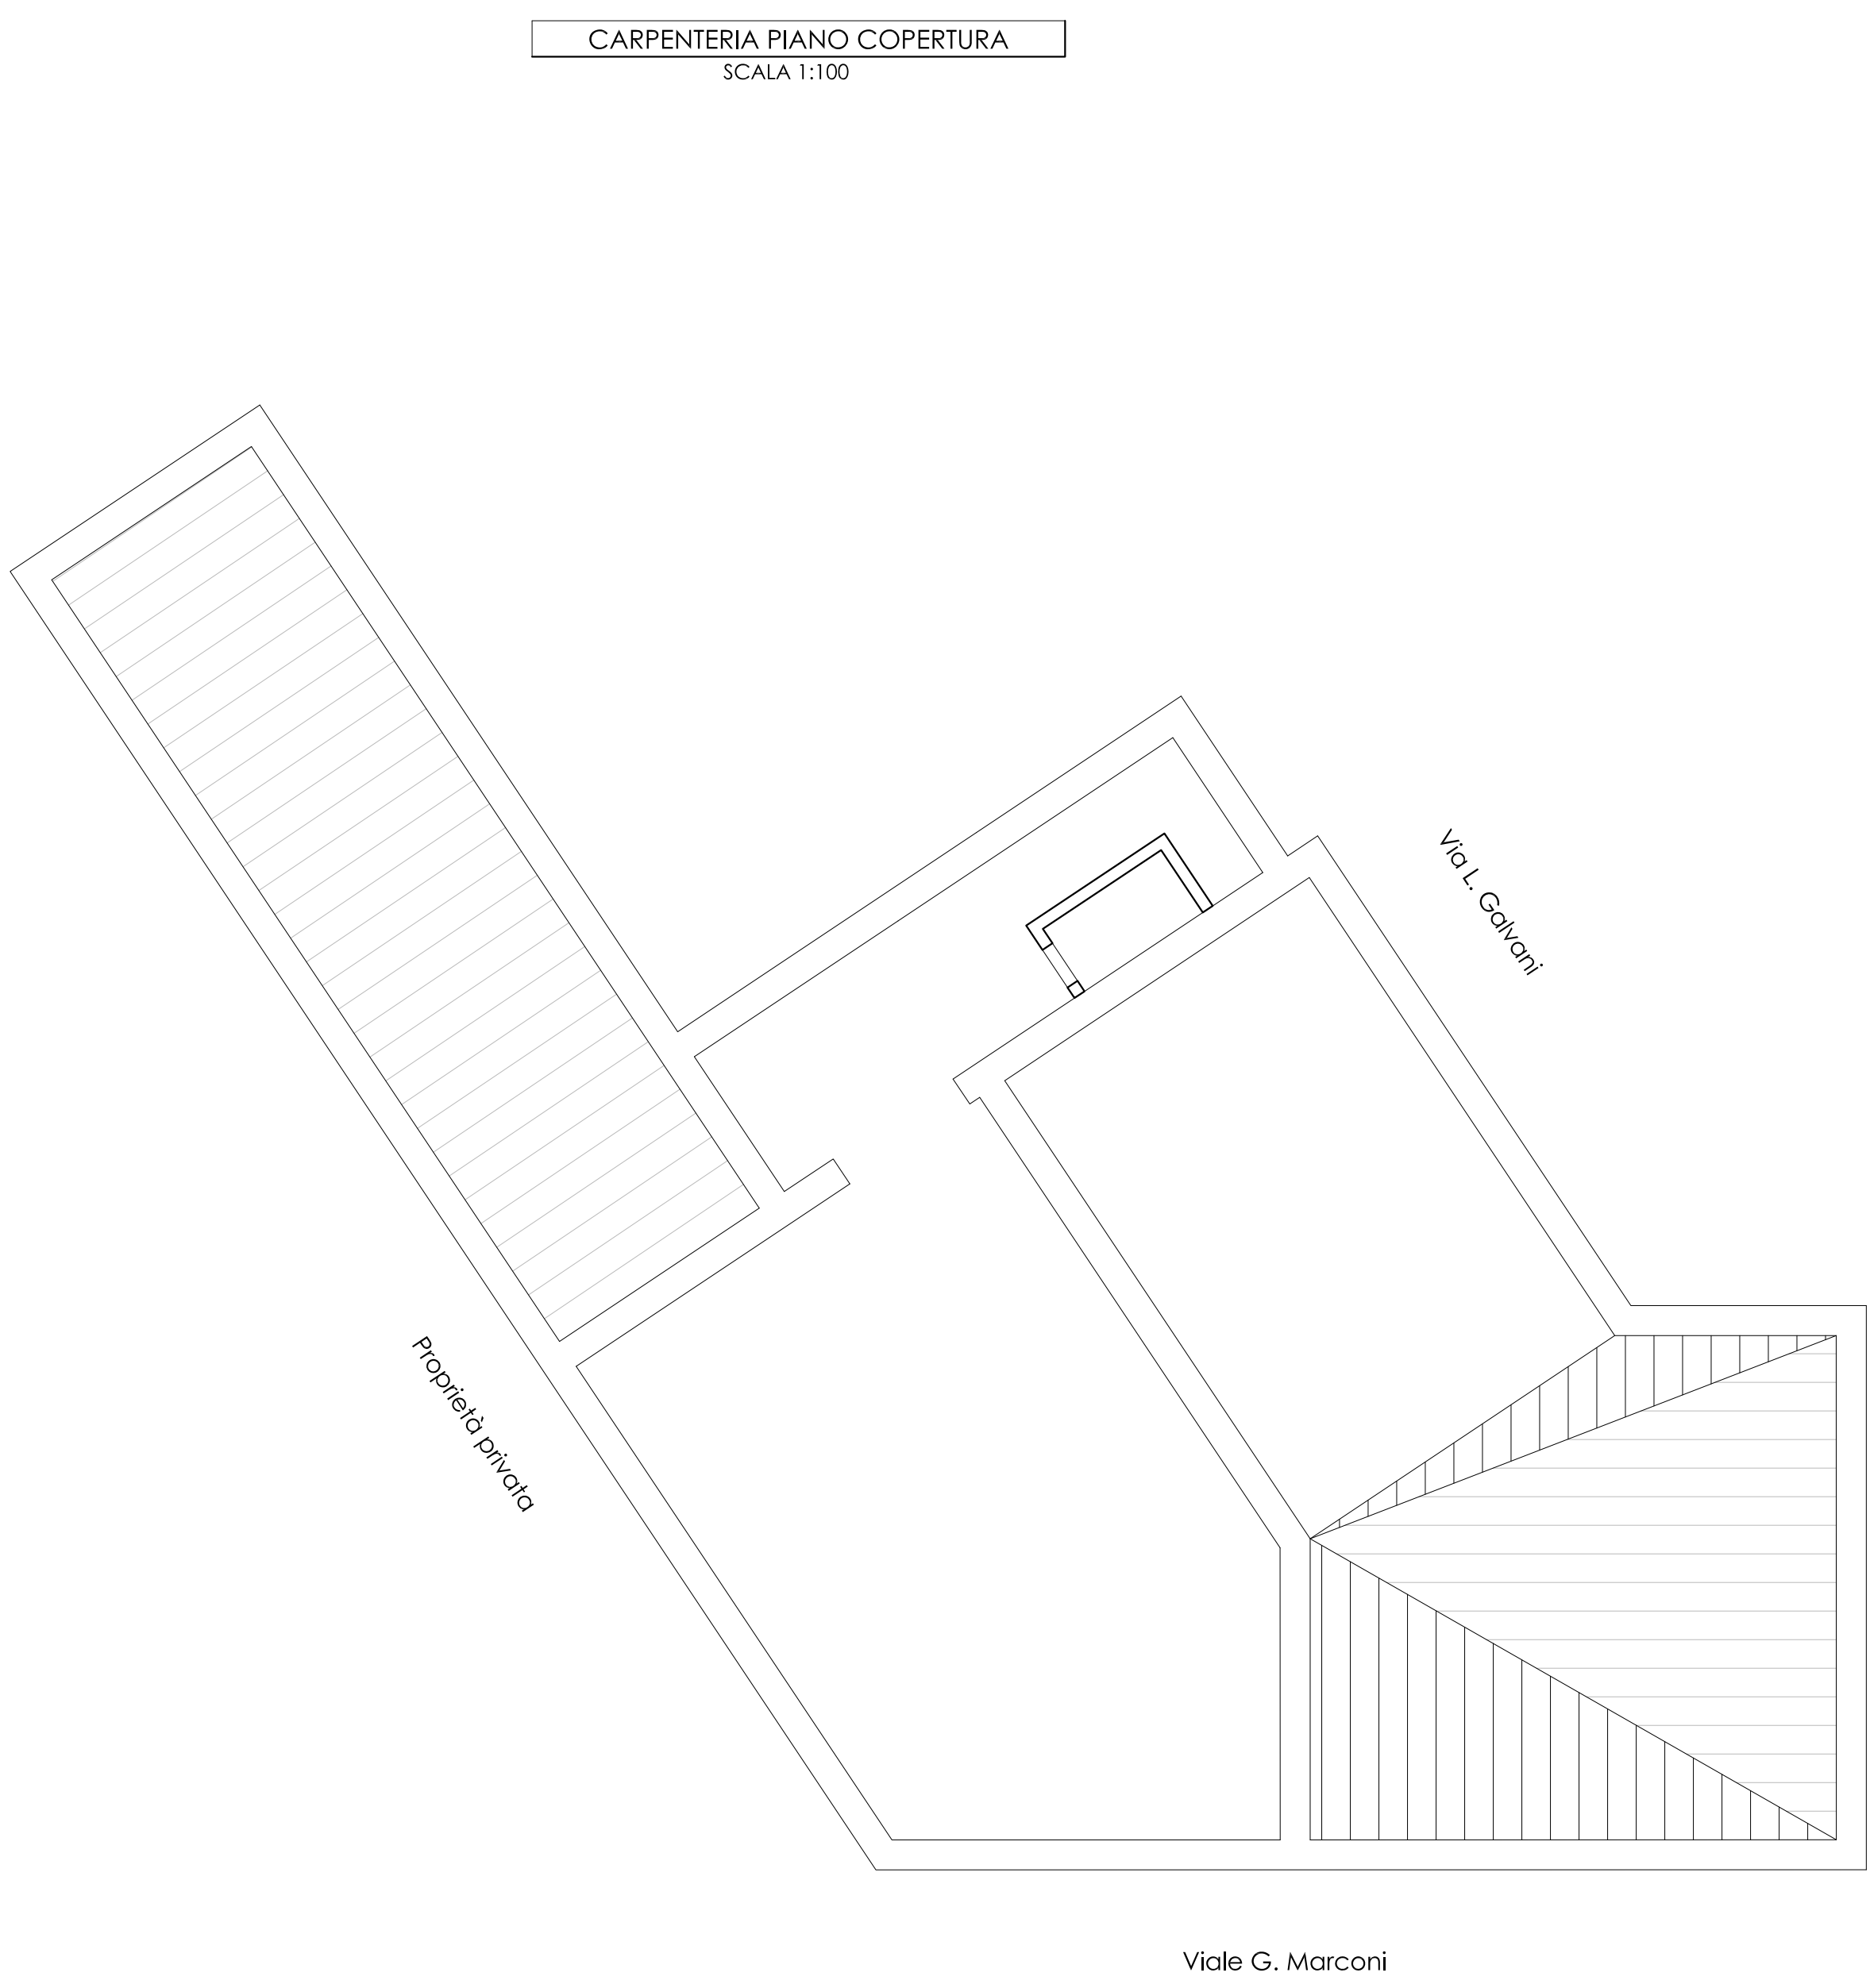

CARPENTERIA PIANO COPERTURA
SCALA 1:100

STATO DI PROGETTO

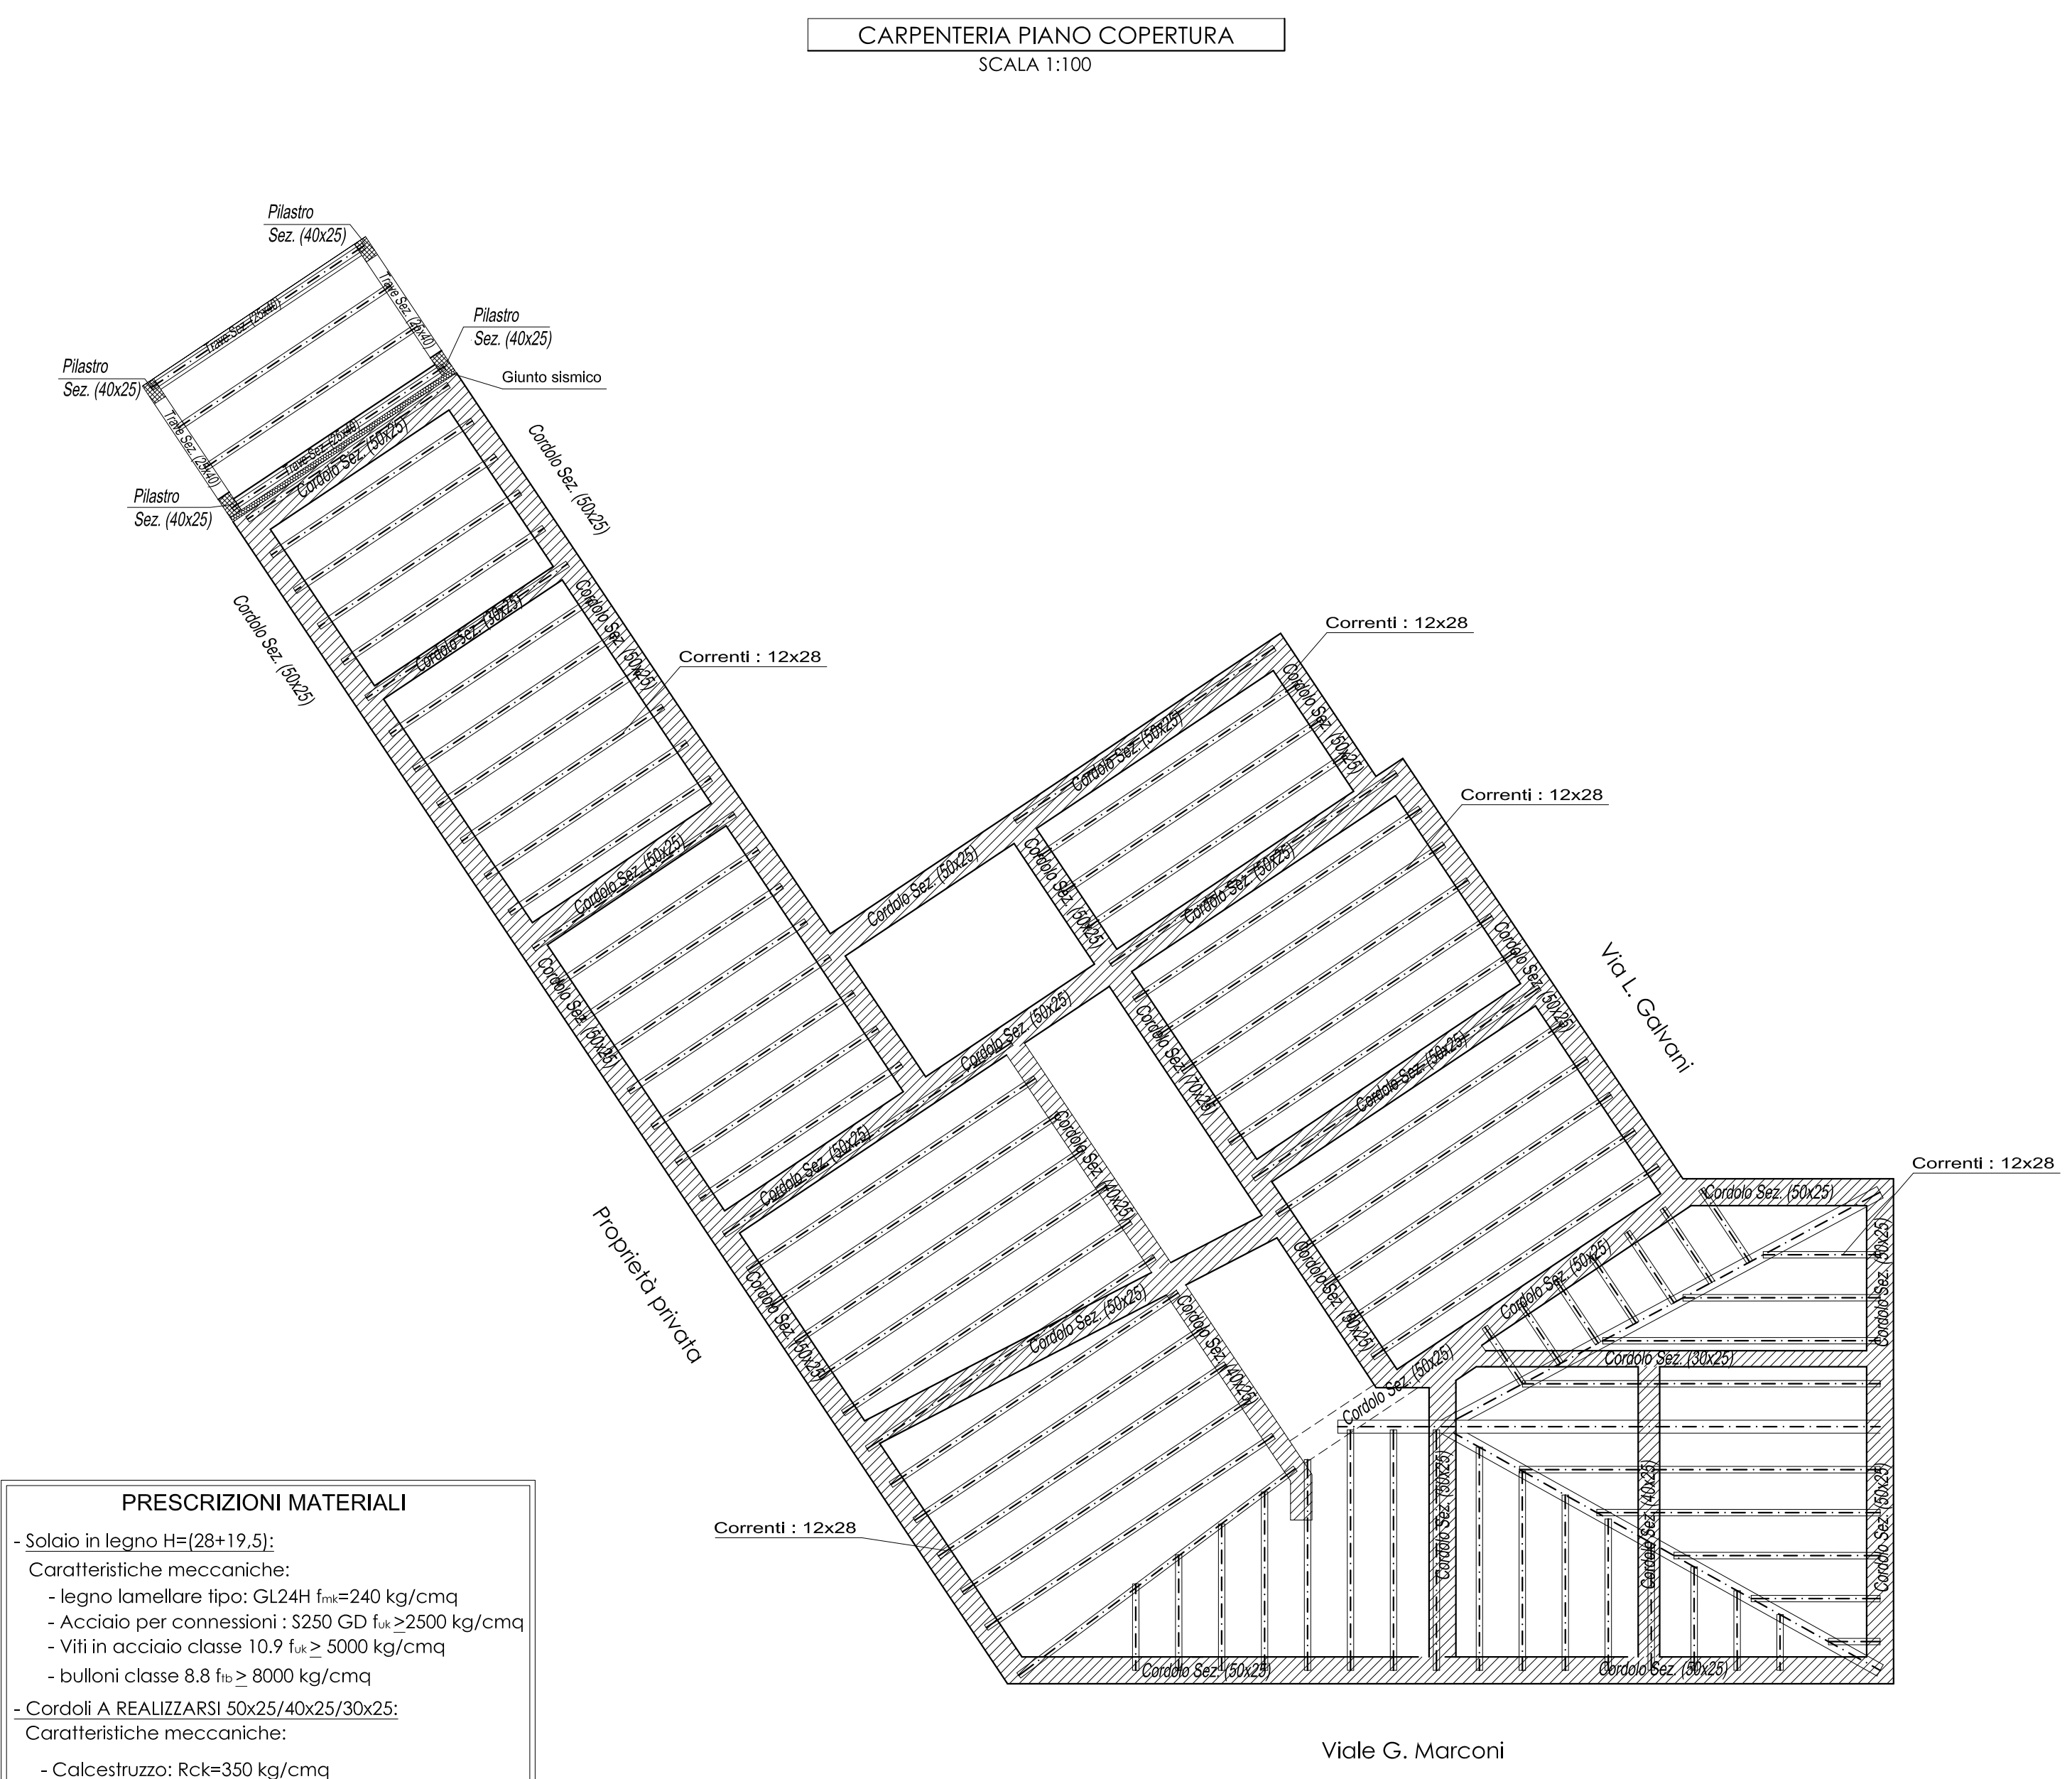

CARPENTERIA PIANO COPERTURA
SCALA 1:100

PRESCRIZIONI MATERIALI


- Solaio in legno H=(28+19,5):
Caratteristiche meccaniche:
- legno lamellare tipo: GL24H f_m=240 kg/cm²
- Acciaio per connessioni: S250 GD f_{yk} > 2500 kg/cm²
- Viti in acciaio classe 10.9 f_{yk} > 5000 kg/cm²
- bulloni classe 8.8 f_m > 8000 kg/cm²

- Cordoli A REALIZZARSI 50x25/40x25/30x25:
Caratteristiche meccaniche:
- Calcestruzzo: Rck=350 kg/cm²
classe di esposizione XC3
classe di consistenza S3

- Acciaio: B450C

Armature:
barre longitudinali 3+3Ø16
Staffe Ø8/20cm

DETTAGLIO PACCHETTO DI COPERTURA
SCALA 1:10

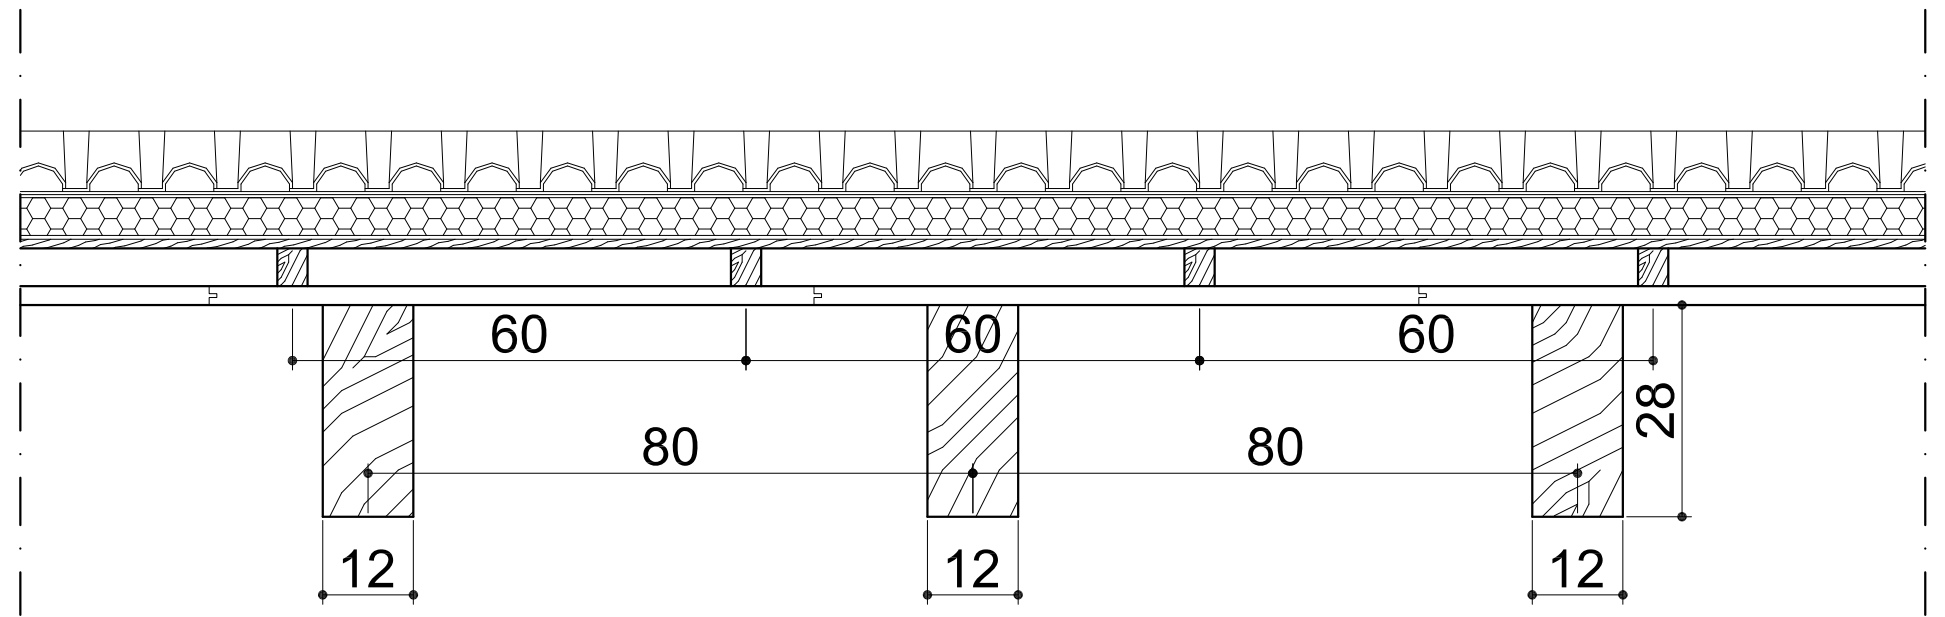

LEGENDA		
1. Correnti	i = 0,80 cm	l = 12 cm; h = 28 cm
2. Perline	s = 2,5 cm	
3. Listelli	i = 0,60 cm	l = 4 cm; h = 5 cm
4. OSB	s = 1,2 cm	
5. Freno vapore		
6. Polistirene estruso	s = 5 cm	
7. Guaina saldata	s = 4 mm	
8. Guaina a teli	s = 4 mm	
9. Tegole marsigliesi		