



# CITTA' DI BARLETTA

Medaglia d'oro al Valor Militare e al Merito Civile  
Città della Difesa  
SETTORE MANUTENZIONI

PROGETTO  
ESECUTIVO

MESSA IN SICUREZZA DELLA PALAZZINA  
DI VILLA BONELLI:  
RIFACIMENTO DI PARTE DELLA COPERTURA A  
TETTO DANNEGGIATO A SEGUITO DI INCENDIO

TAVOLA  
3 ARCH

PROGETTO:  
PARTICOLARE COSTRUTTIVO  
CAPRIATA PROVVISORIA

Progettisti: R. U. P. e Direttore dei Lavori:

Ing. Vito Vacca  
Geom. R. Bufò




Ing. Vito Vacca

Il Dirigente Settore Manutenzioni:


Dis. Carbonara A. F.

Ing. Gianrodolfo Di Bari

Collaboratore:  
data OTTOBRE 2014

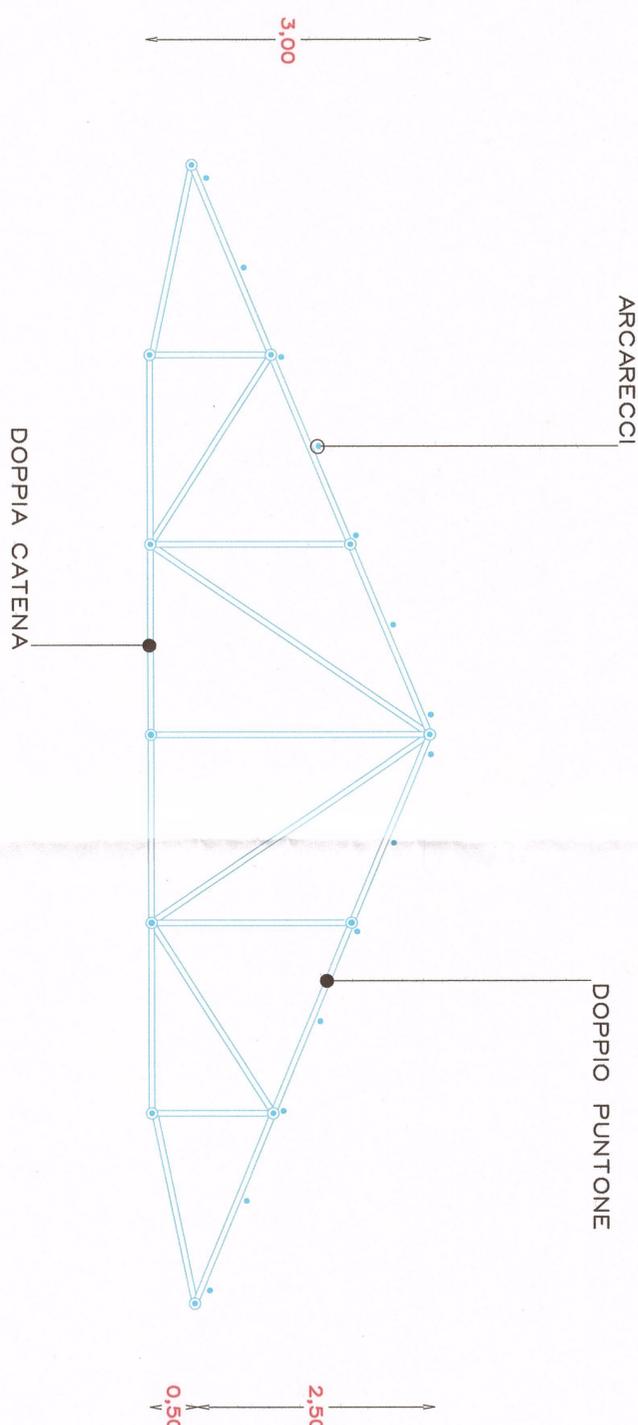

DOPPIO PUNTONE SUPERIORE  
E DOPPIA CATENA INFERIORE  
IN TUBI "INNOCENTI"  
IN TUBI "INNOCENTI"  
ARCARECCI  
IN TUBI "INNOCENTI"  
 $\varnothing$  60mm

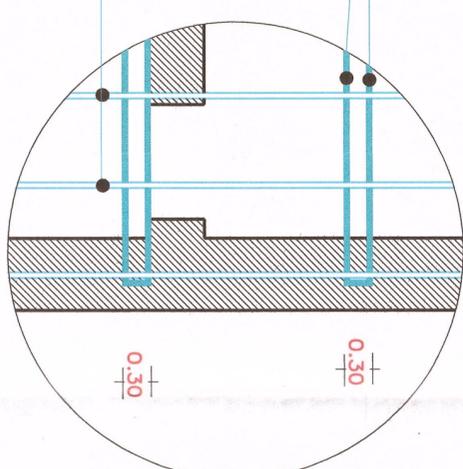

PARTICOLARE COSTRUTTIVO