

COMUNE DI BARLETTA
 Medaglia d'Oro al Valor Militare ed al Merito Civile
 Città della Disfida

Il Sindaco
ING. NICOLA MAFFEI
 L'Assessore Delegato
SIG. ALFONSO VENTURA
 Il Podestà
ING. ERNESTO BERNARDINI
 Il Sindaco
DOTT. ALFREDO DE GIOVANNI
 Collaboratori
ARCH. SILVANO RIZZO
GEOM. ANTONIO MEMEO
DOTT. DE FAZIO FRANCESCO
TERESA RIZZOCA
PAOLO POCILLIO
 Il Sindaco
FABIANA GRECO
ARCH. FRANCESCA MARIA FIORELLA


Oggetto: **PIANO PER INEDDIAMENTI PRODUTTIVI**
 ai sensi dell'Art. 27 della Legge n°86/71

Titolo: **Inquadramento territoriale**
 su Carta Tecnica Regionale 2005

Tavola: **1.1** Scala: **1:5000**

Data: **dicembre 2009** Aggiornamento: **maggio 2010**

Partnership: **SAPIENZA**, **UNIVERSITÀ DEL SALENTO**, **SETTORE PIANI E PROGRAMMI URBANI**, **CRESSET**

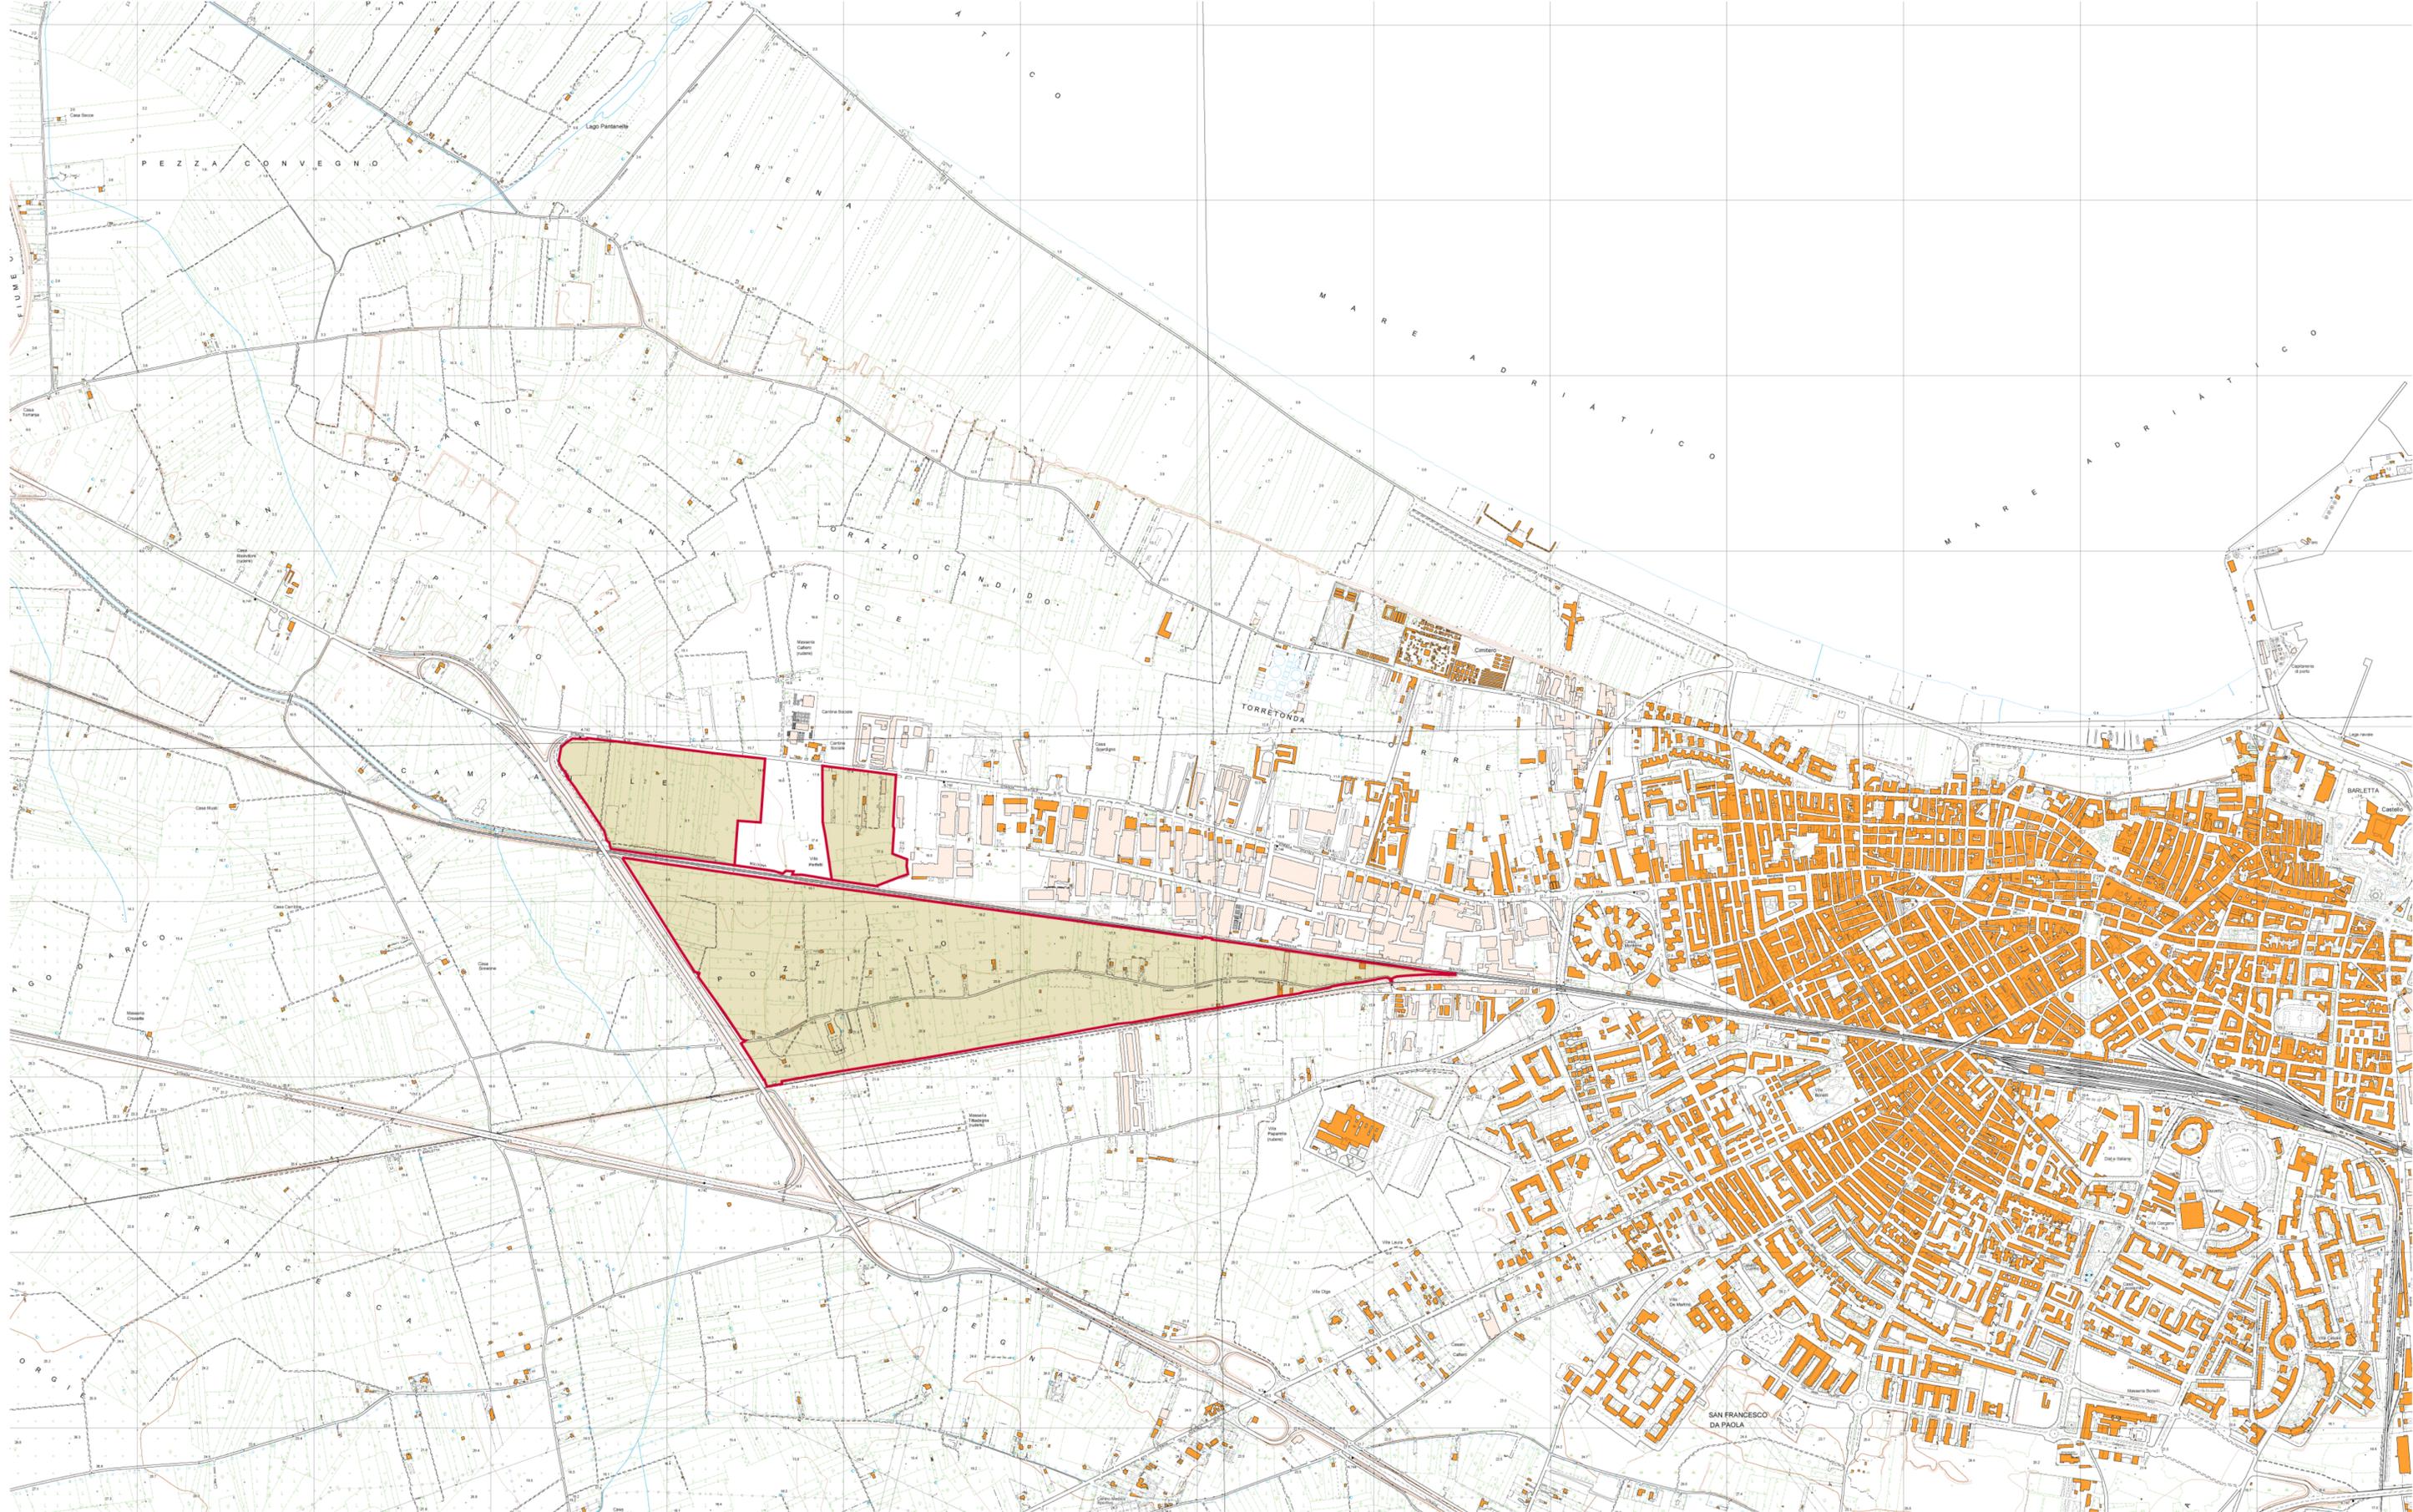

Perimetro P.I.P.