

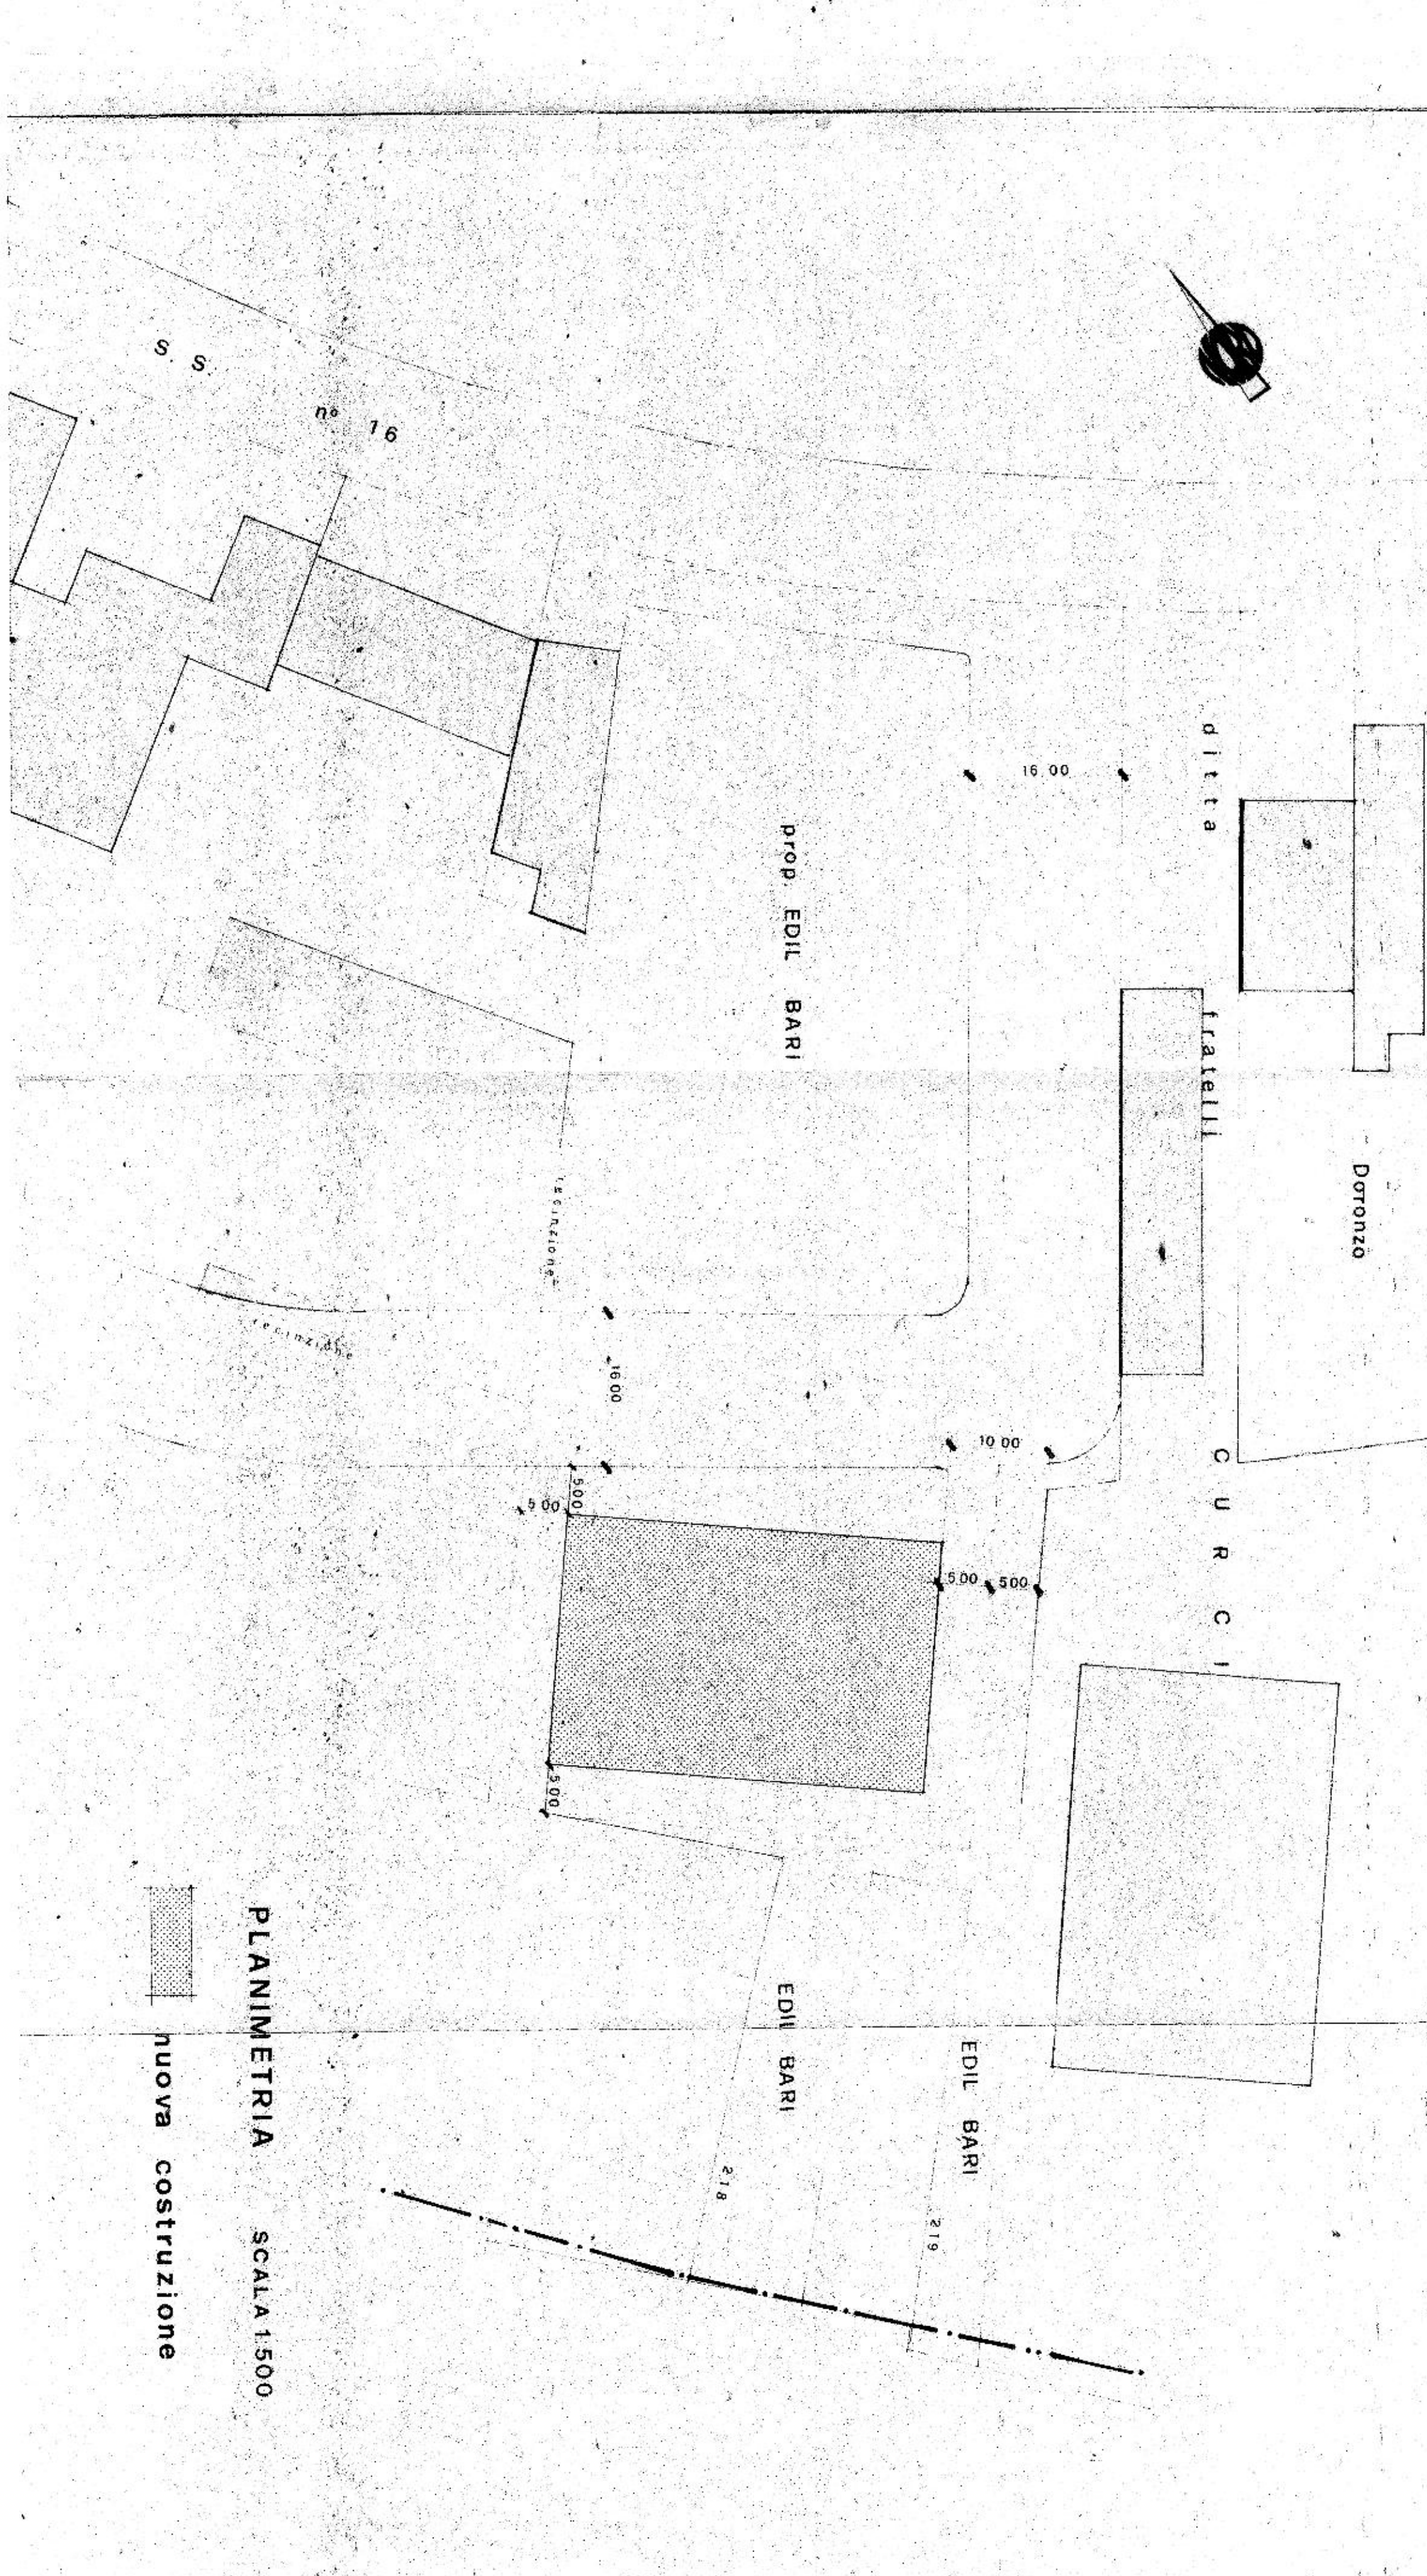


EDIL BARI S.R.L.
(Amministratore Unico)

Ing. DUILIO MAGLIO

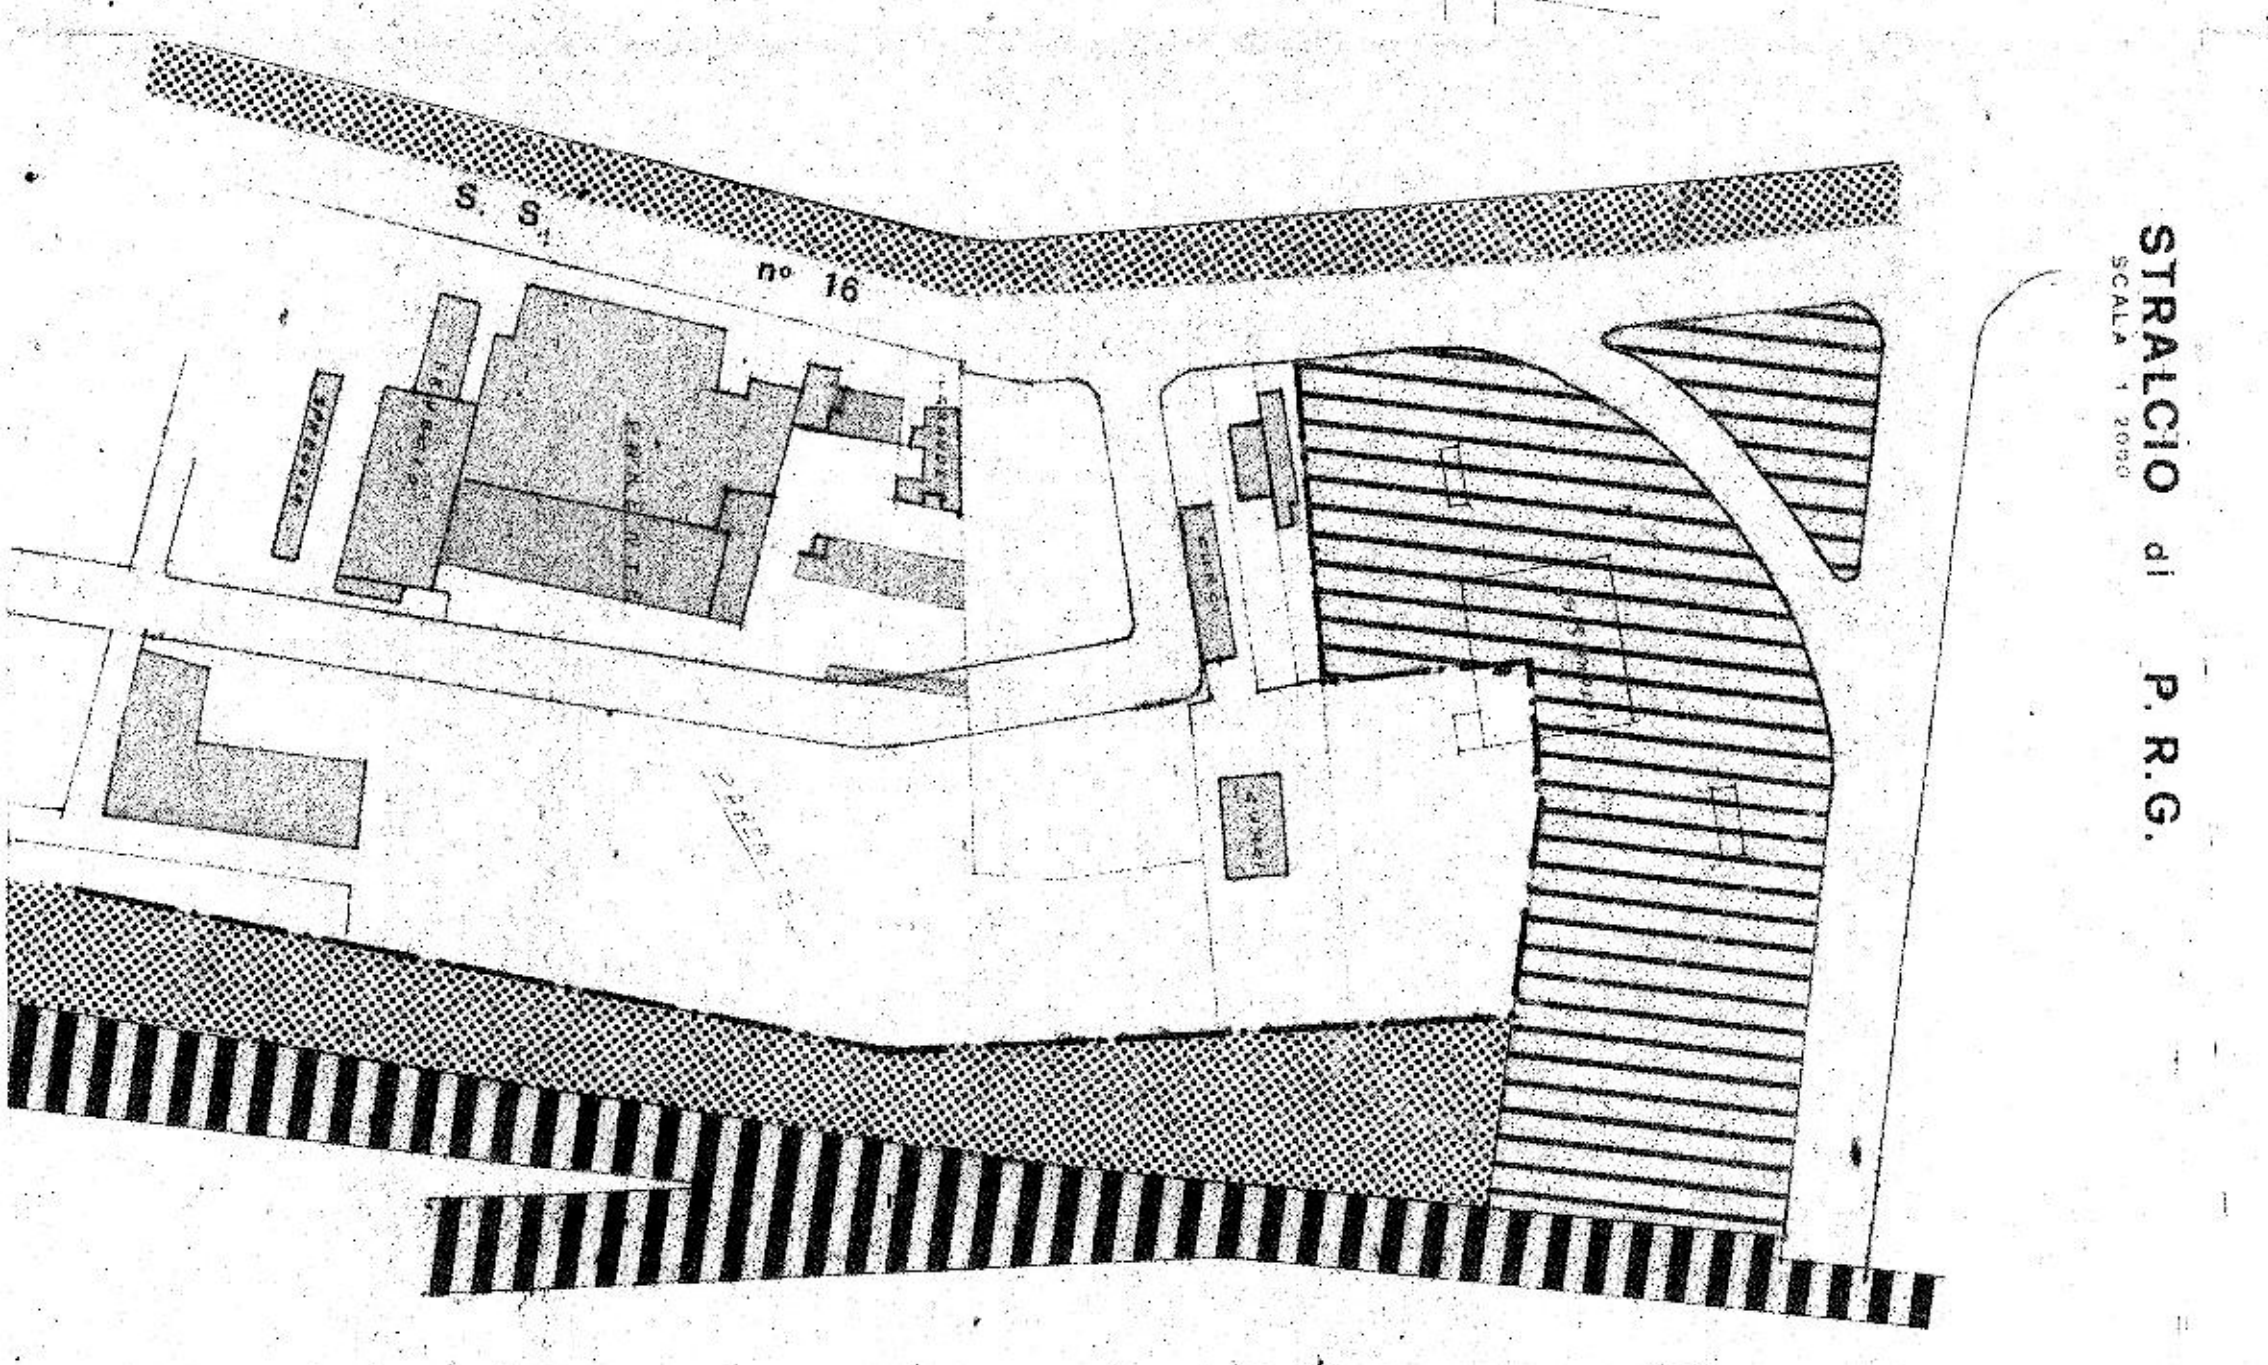


rilasciata. Conservare il 23/4/78

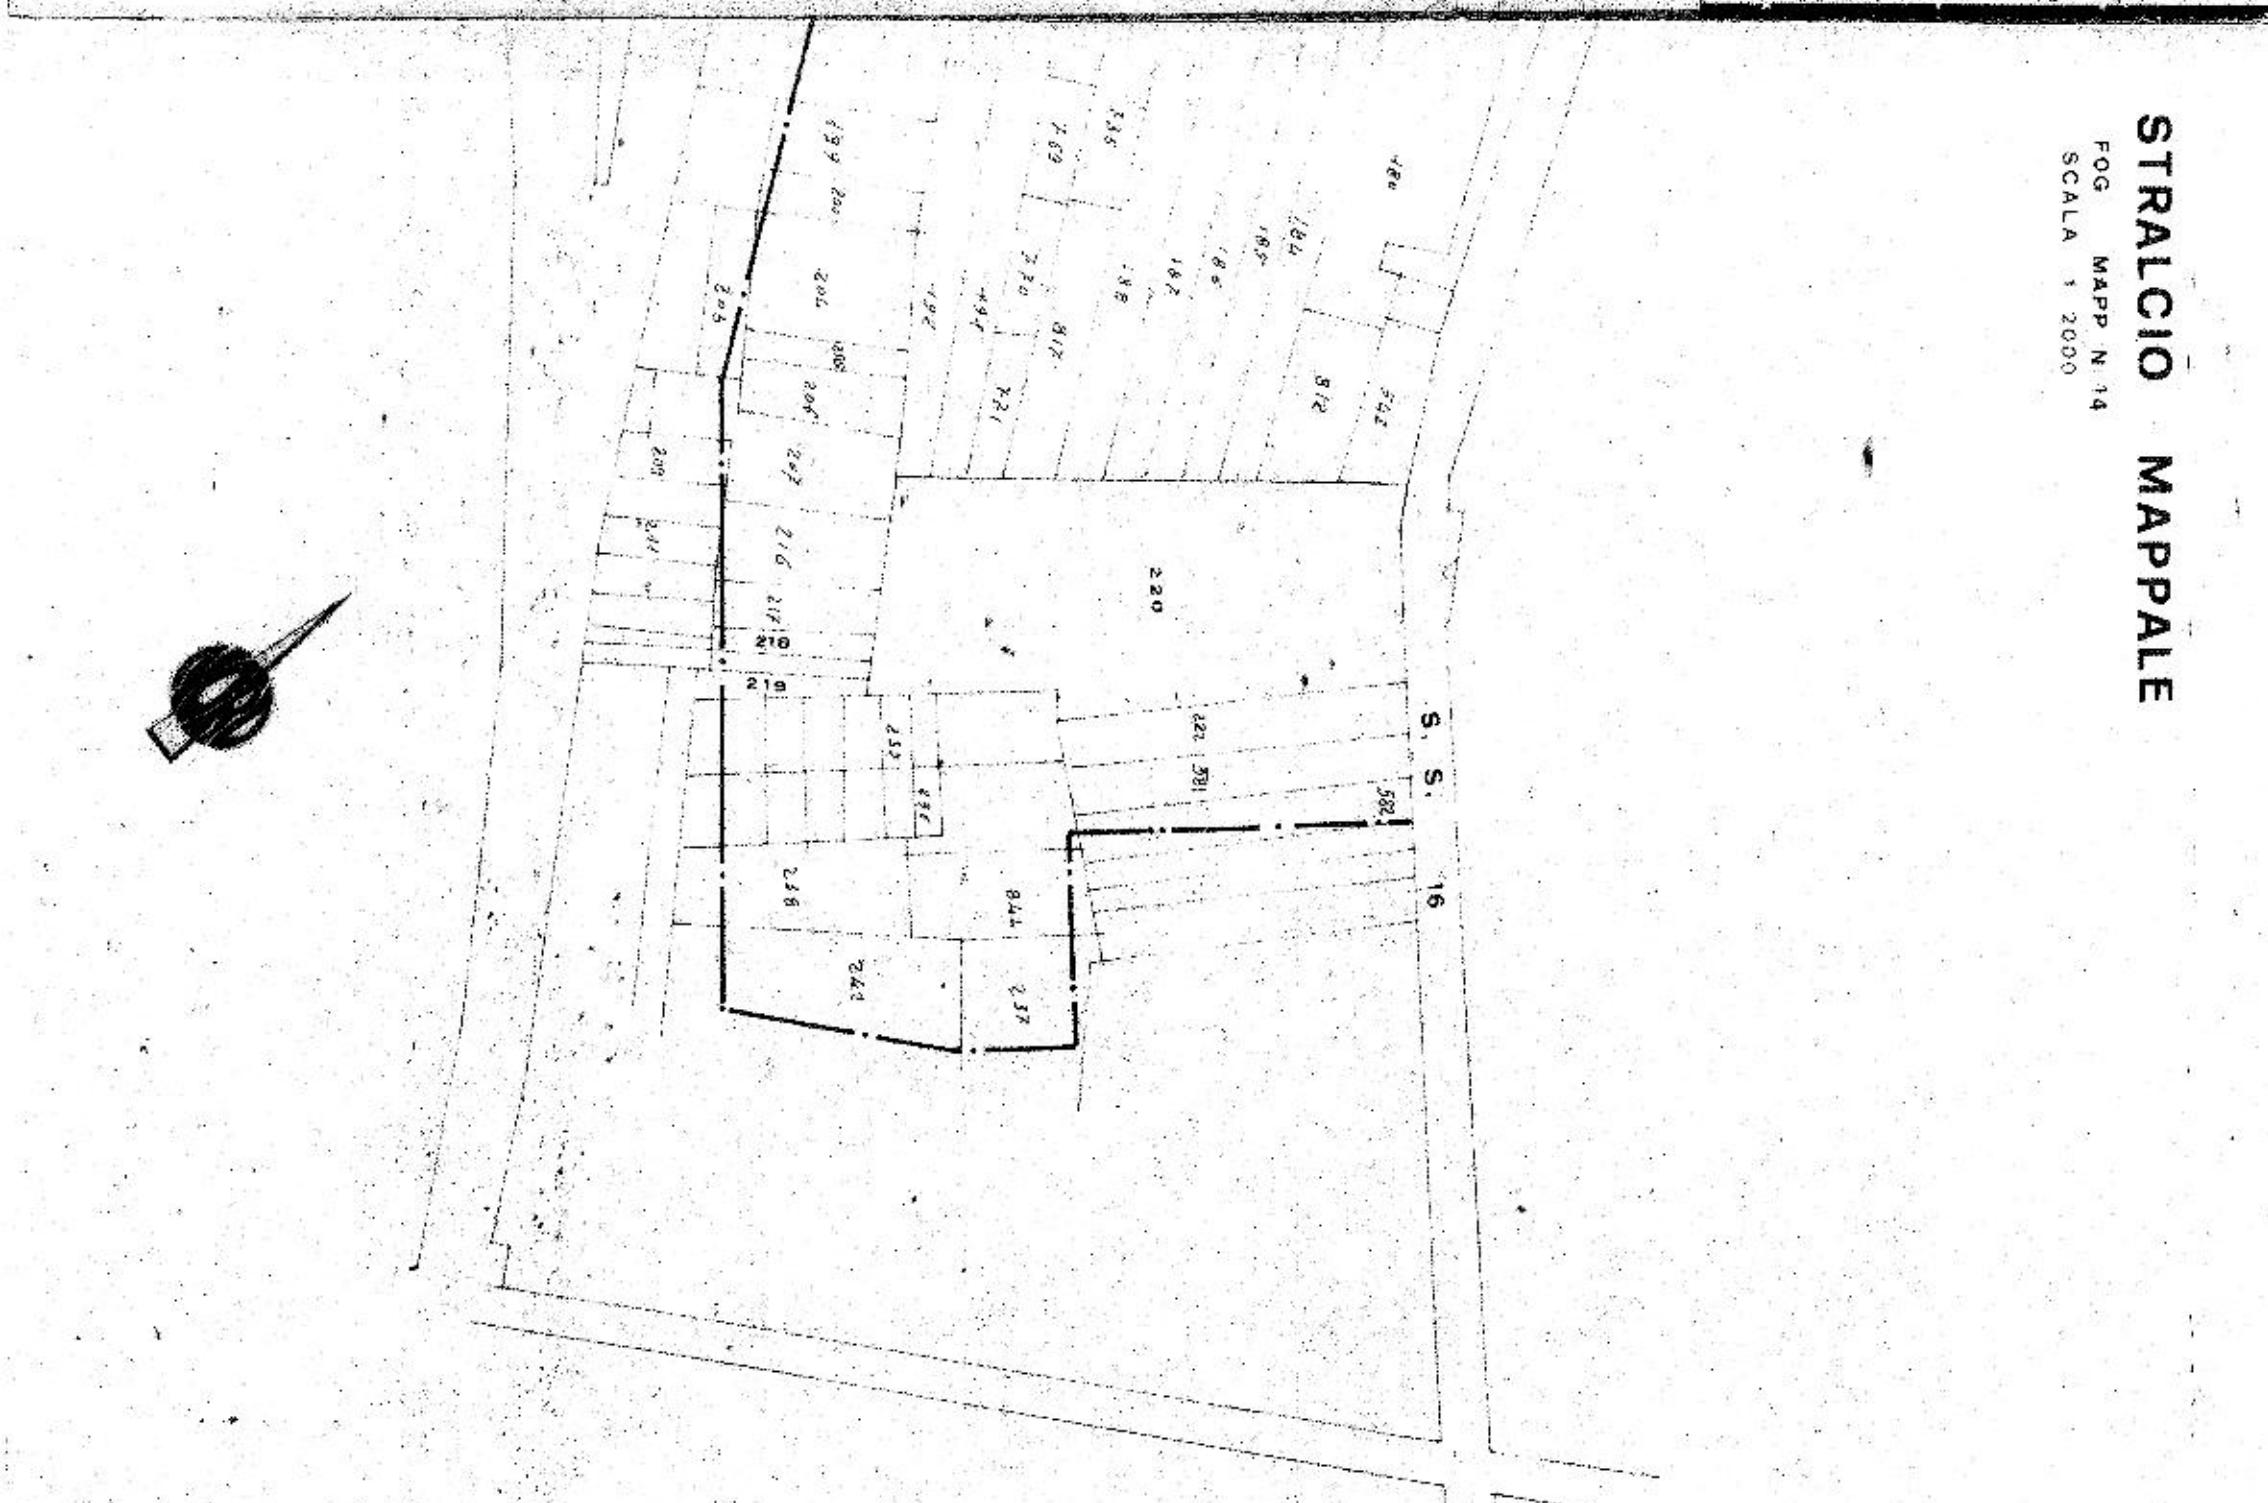

PLANIMETRIA SCALA 1:500

nuova costruzione

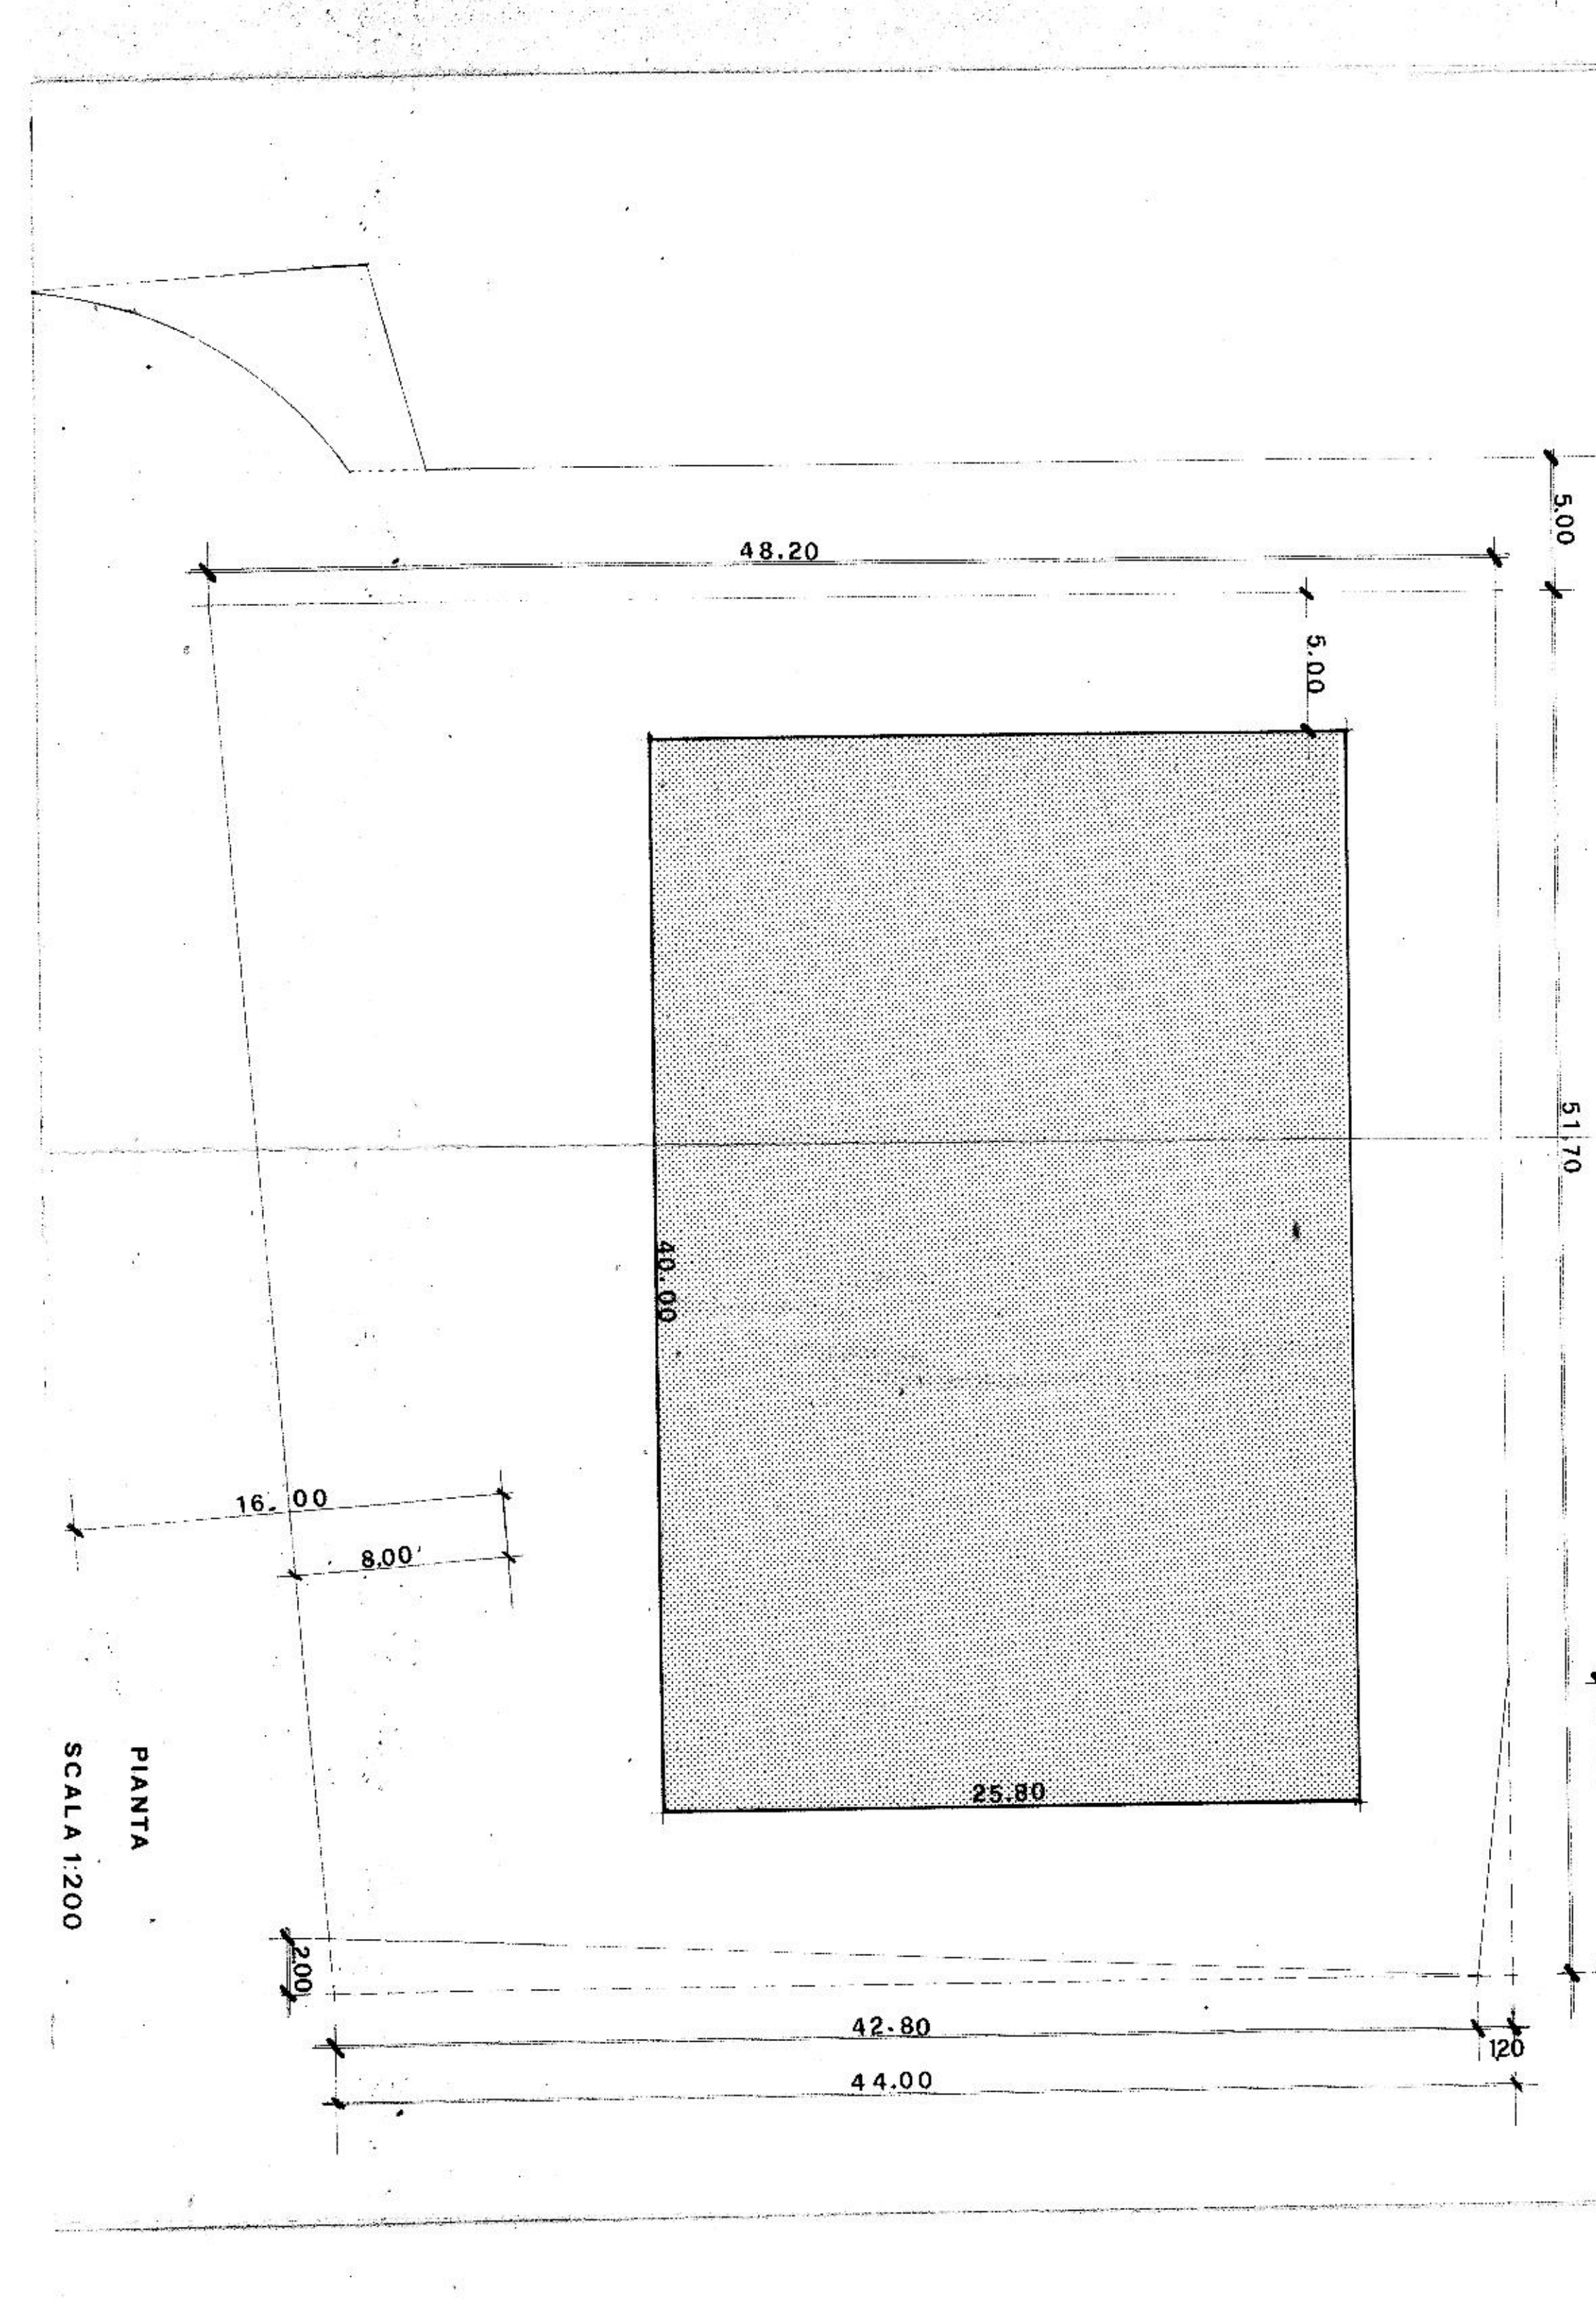

suolo $48,20 \times 44,00 \times 51,70 = 2383,37$

a dedurre $\frac{1}{2} \times 10,60 \times 1,20 = 6,36$

a dedurre $\frac{1}{2} \times 42,80 \times 2,00 = 42,80$

TOTALE mq. 2.334,21

VOLUME A COSTRUIRE

capomonte $40,00 \times 25,80 \times 4,50 = mc. 4.644$

DENSITA' TERRITORIALE

$4644 / 2334,21 = 1,98 < 2 mc/mq$

PIANTA

SCALA 1:200