



Comune di Barletta



Settore Piani e Programmi Urbani

COMUNE DI BARLETTA

PROGETTO PRELIMINARE RECUPERO EX DISTILLERIA


I Stralcio - Corpi "V" - "Z"

PROGETTAZIONE
Ing. Domenico Barletta
APPROCCI METODOLOGICI PROGETTO DI CONSERVAZIONE
Arch. Silvana Bini
COLLABORAZIONE
Geom. Antonio Arnesi
Paola Barletta
Pierluigi Biondo
Antonio Frangipane
STAGE FORMATIVO
Dott. Anna Antonelli Vaccaro
Luisa Pizzani
RESPONSABILE DEL PROCEDIMENTO
Ing.

TAV. 5: PROGETTO DI RECUPERO
PIANTA LIVELLO SEMINTERRATO
PIANTA LIVELLO TERRA
PROSPETTI

RAPPORTO: 1 : 200

DATA luglio 2012 / agg. 2015

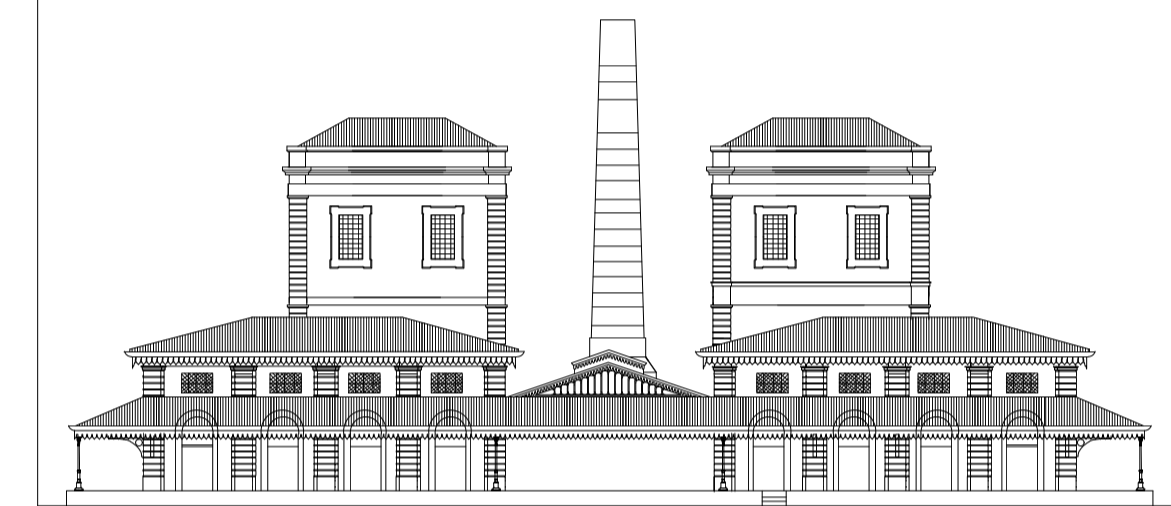


Intervento di Restauro

Intervento Conservativo e Consolidamento Strutturale




Prospetto Est

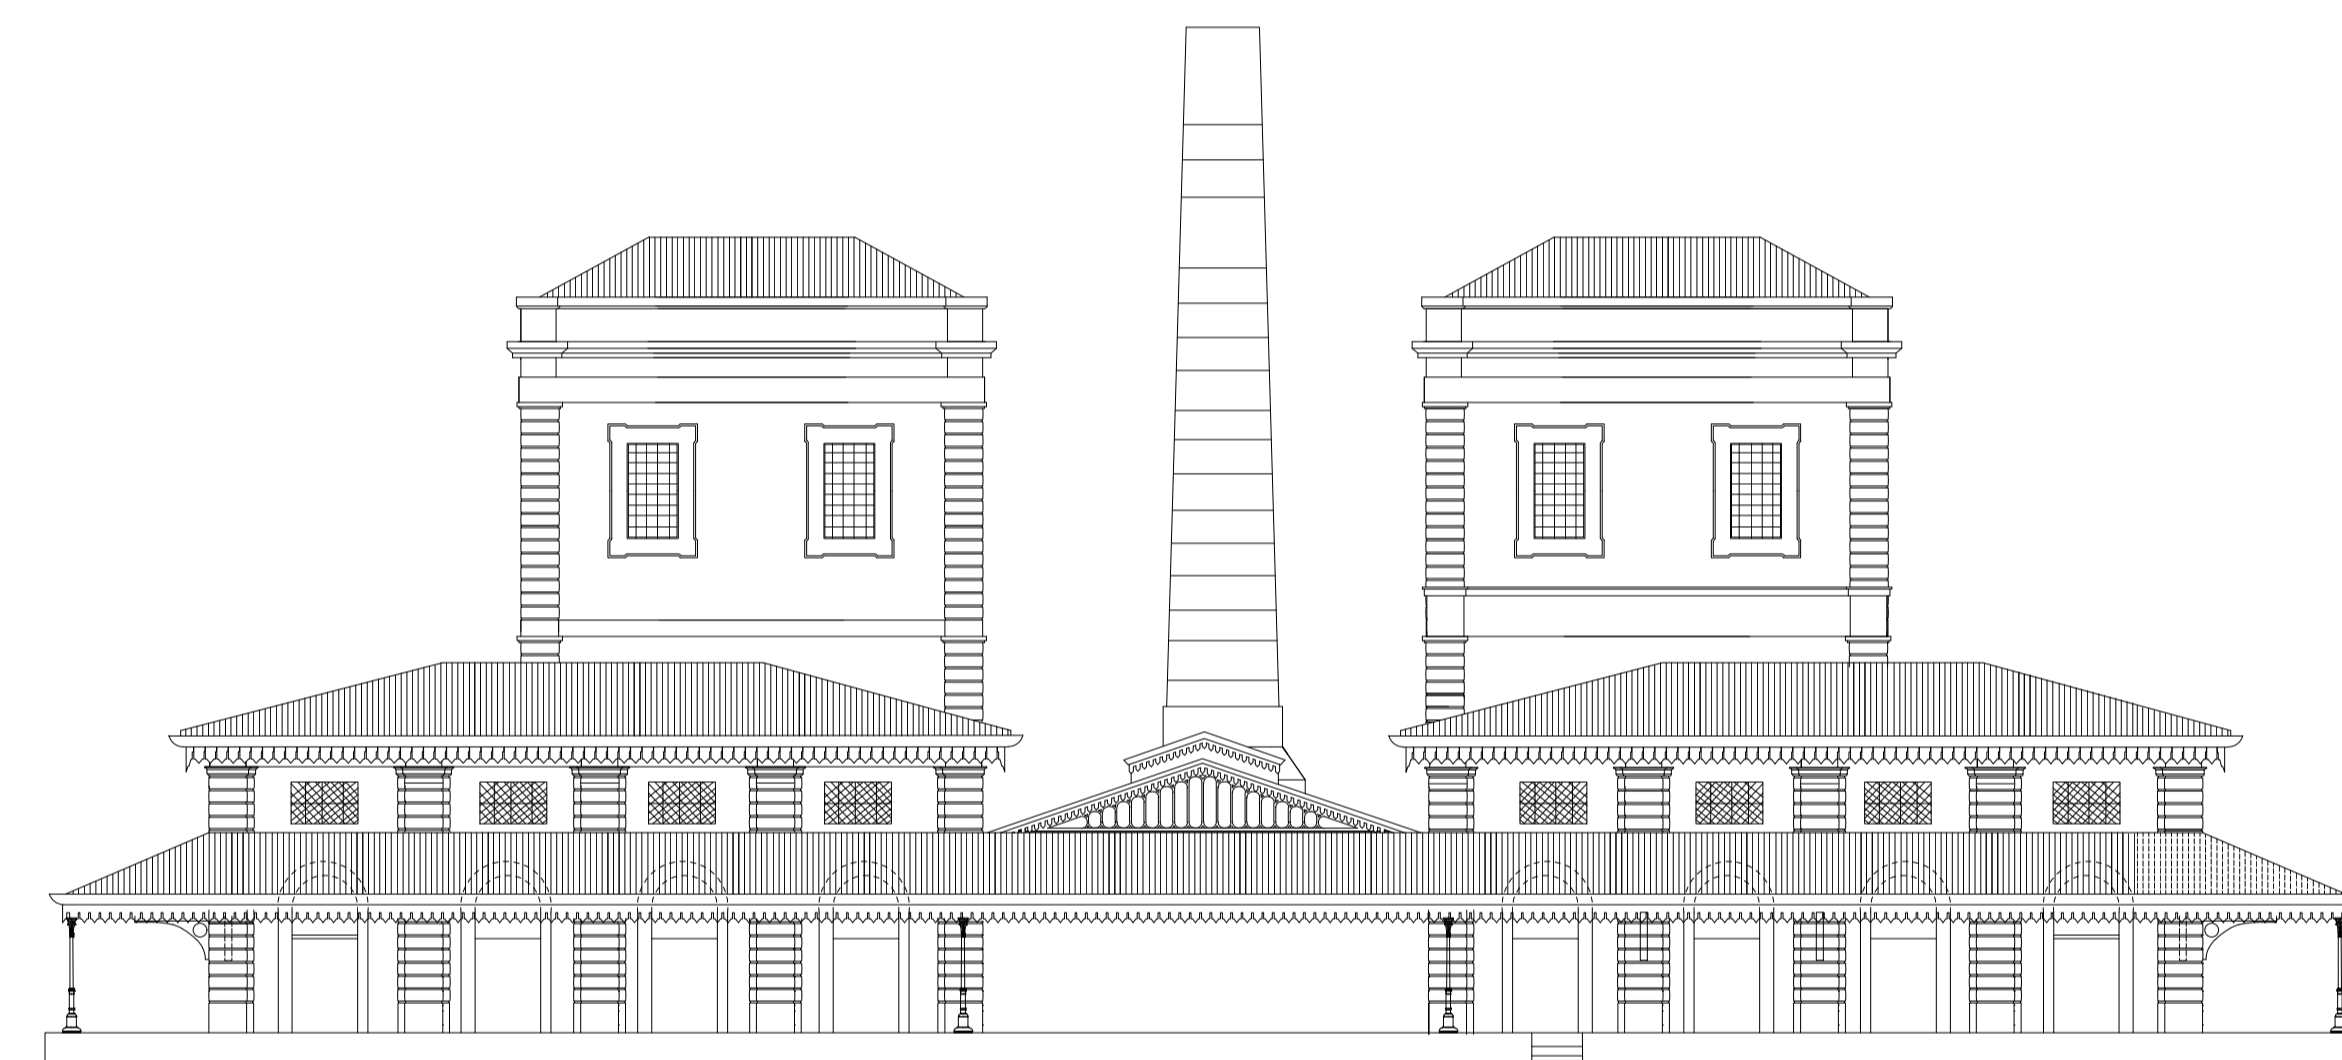


Prospetto Nord




Prospetto Ovest

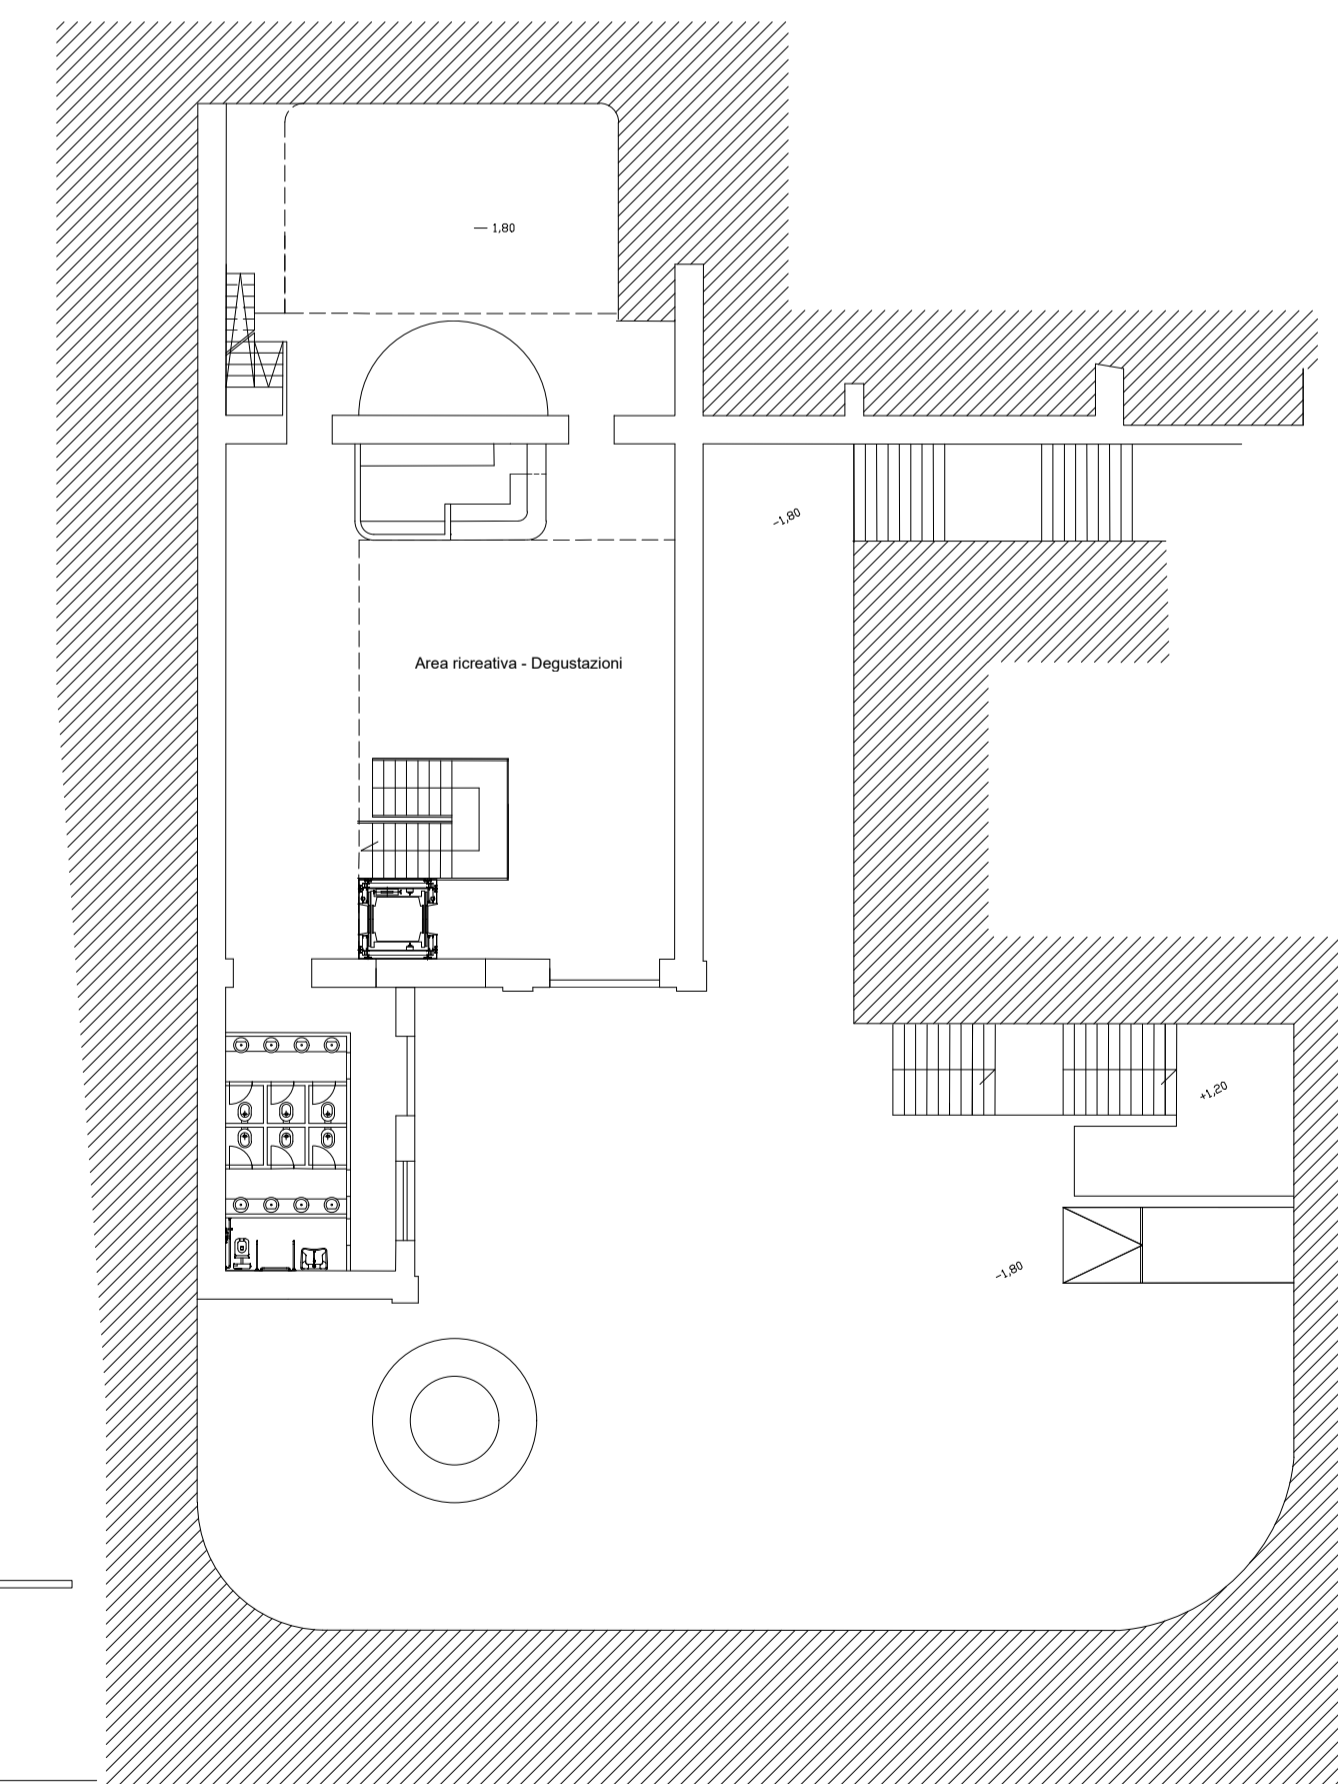

Pianta piano seminterrato

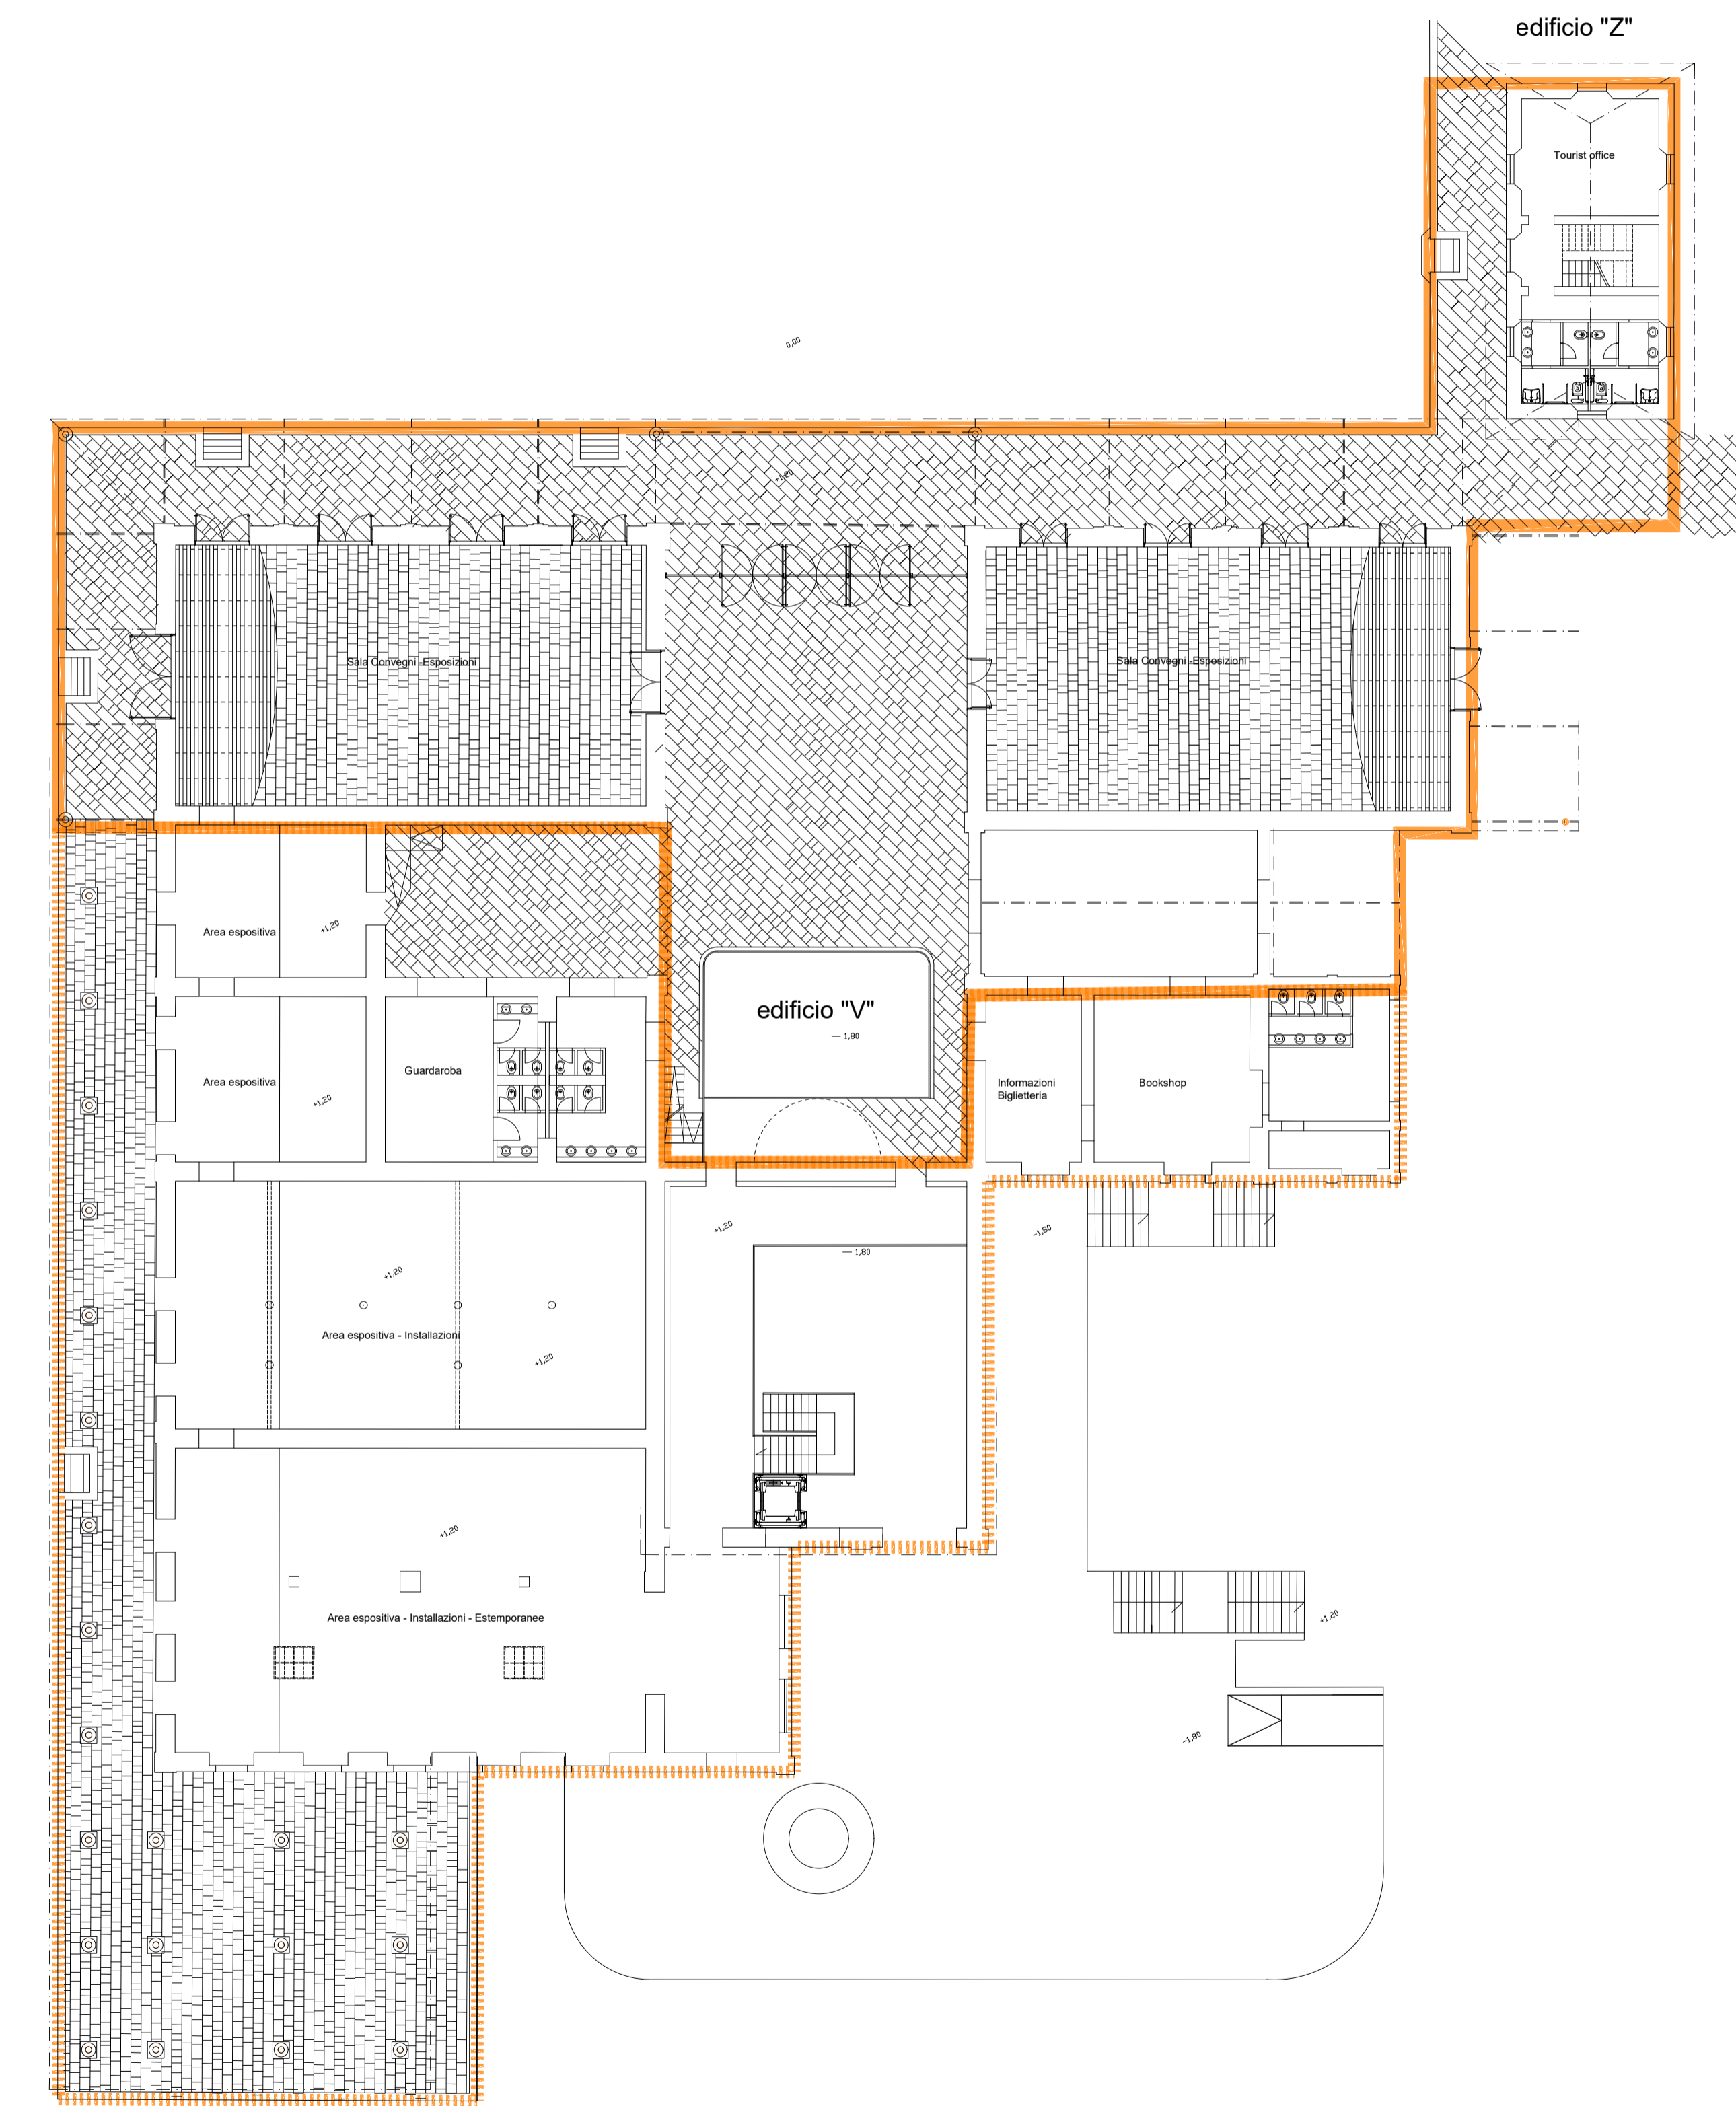

Pianta piano terra

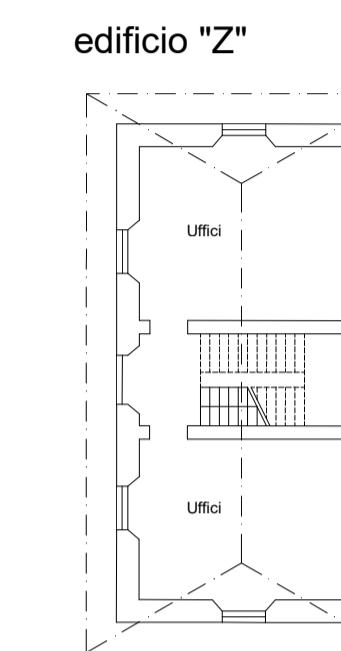

edificio "Z"

Pianta primo piano