



**COMUNE DI BARLETTA**  
SETTORE PIANI E PROGRAMMI URBANI  
CORSO CAVOUR N.1 - BARLETTA

**DPCM 21 gennaio 2021: Assegnazione ai comuni di contributi per investimenti in progetti di rigenerazione urbana, volti alla riduzione di fenomeni di marginalizzazione e degrado sociale**

**LA SFIDA DEL BORGO: INTERVENTO N.1 – Recupero funzionale dell'immobile ex convento Sant'Andrea per "Atelier d'Arte e Mestieri"**

**"EX CONVENTO SANT'ANDREA"**  
**BARLETTA**

**- STUDIO DI FATTIBILITA' -**

Stazione Appaltante:  
Comune di Barletta

Sindaco:  
Cosimo Damiano CANNITO


PROGETTO:  
Ing. Ernesto BERNARDINI

RESPONSABILE  
DEL PROCEDIMENTO:  
Arch. Michele Saglioni

**ALLEGATO 02**

ELABORATI TECNICI – N. 12 TAVOLE

DATA: MAGGIO 2021

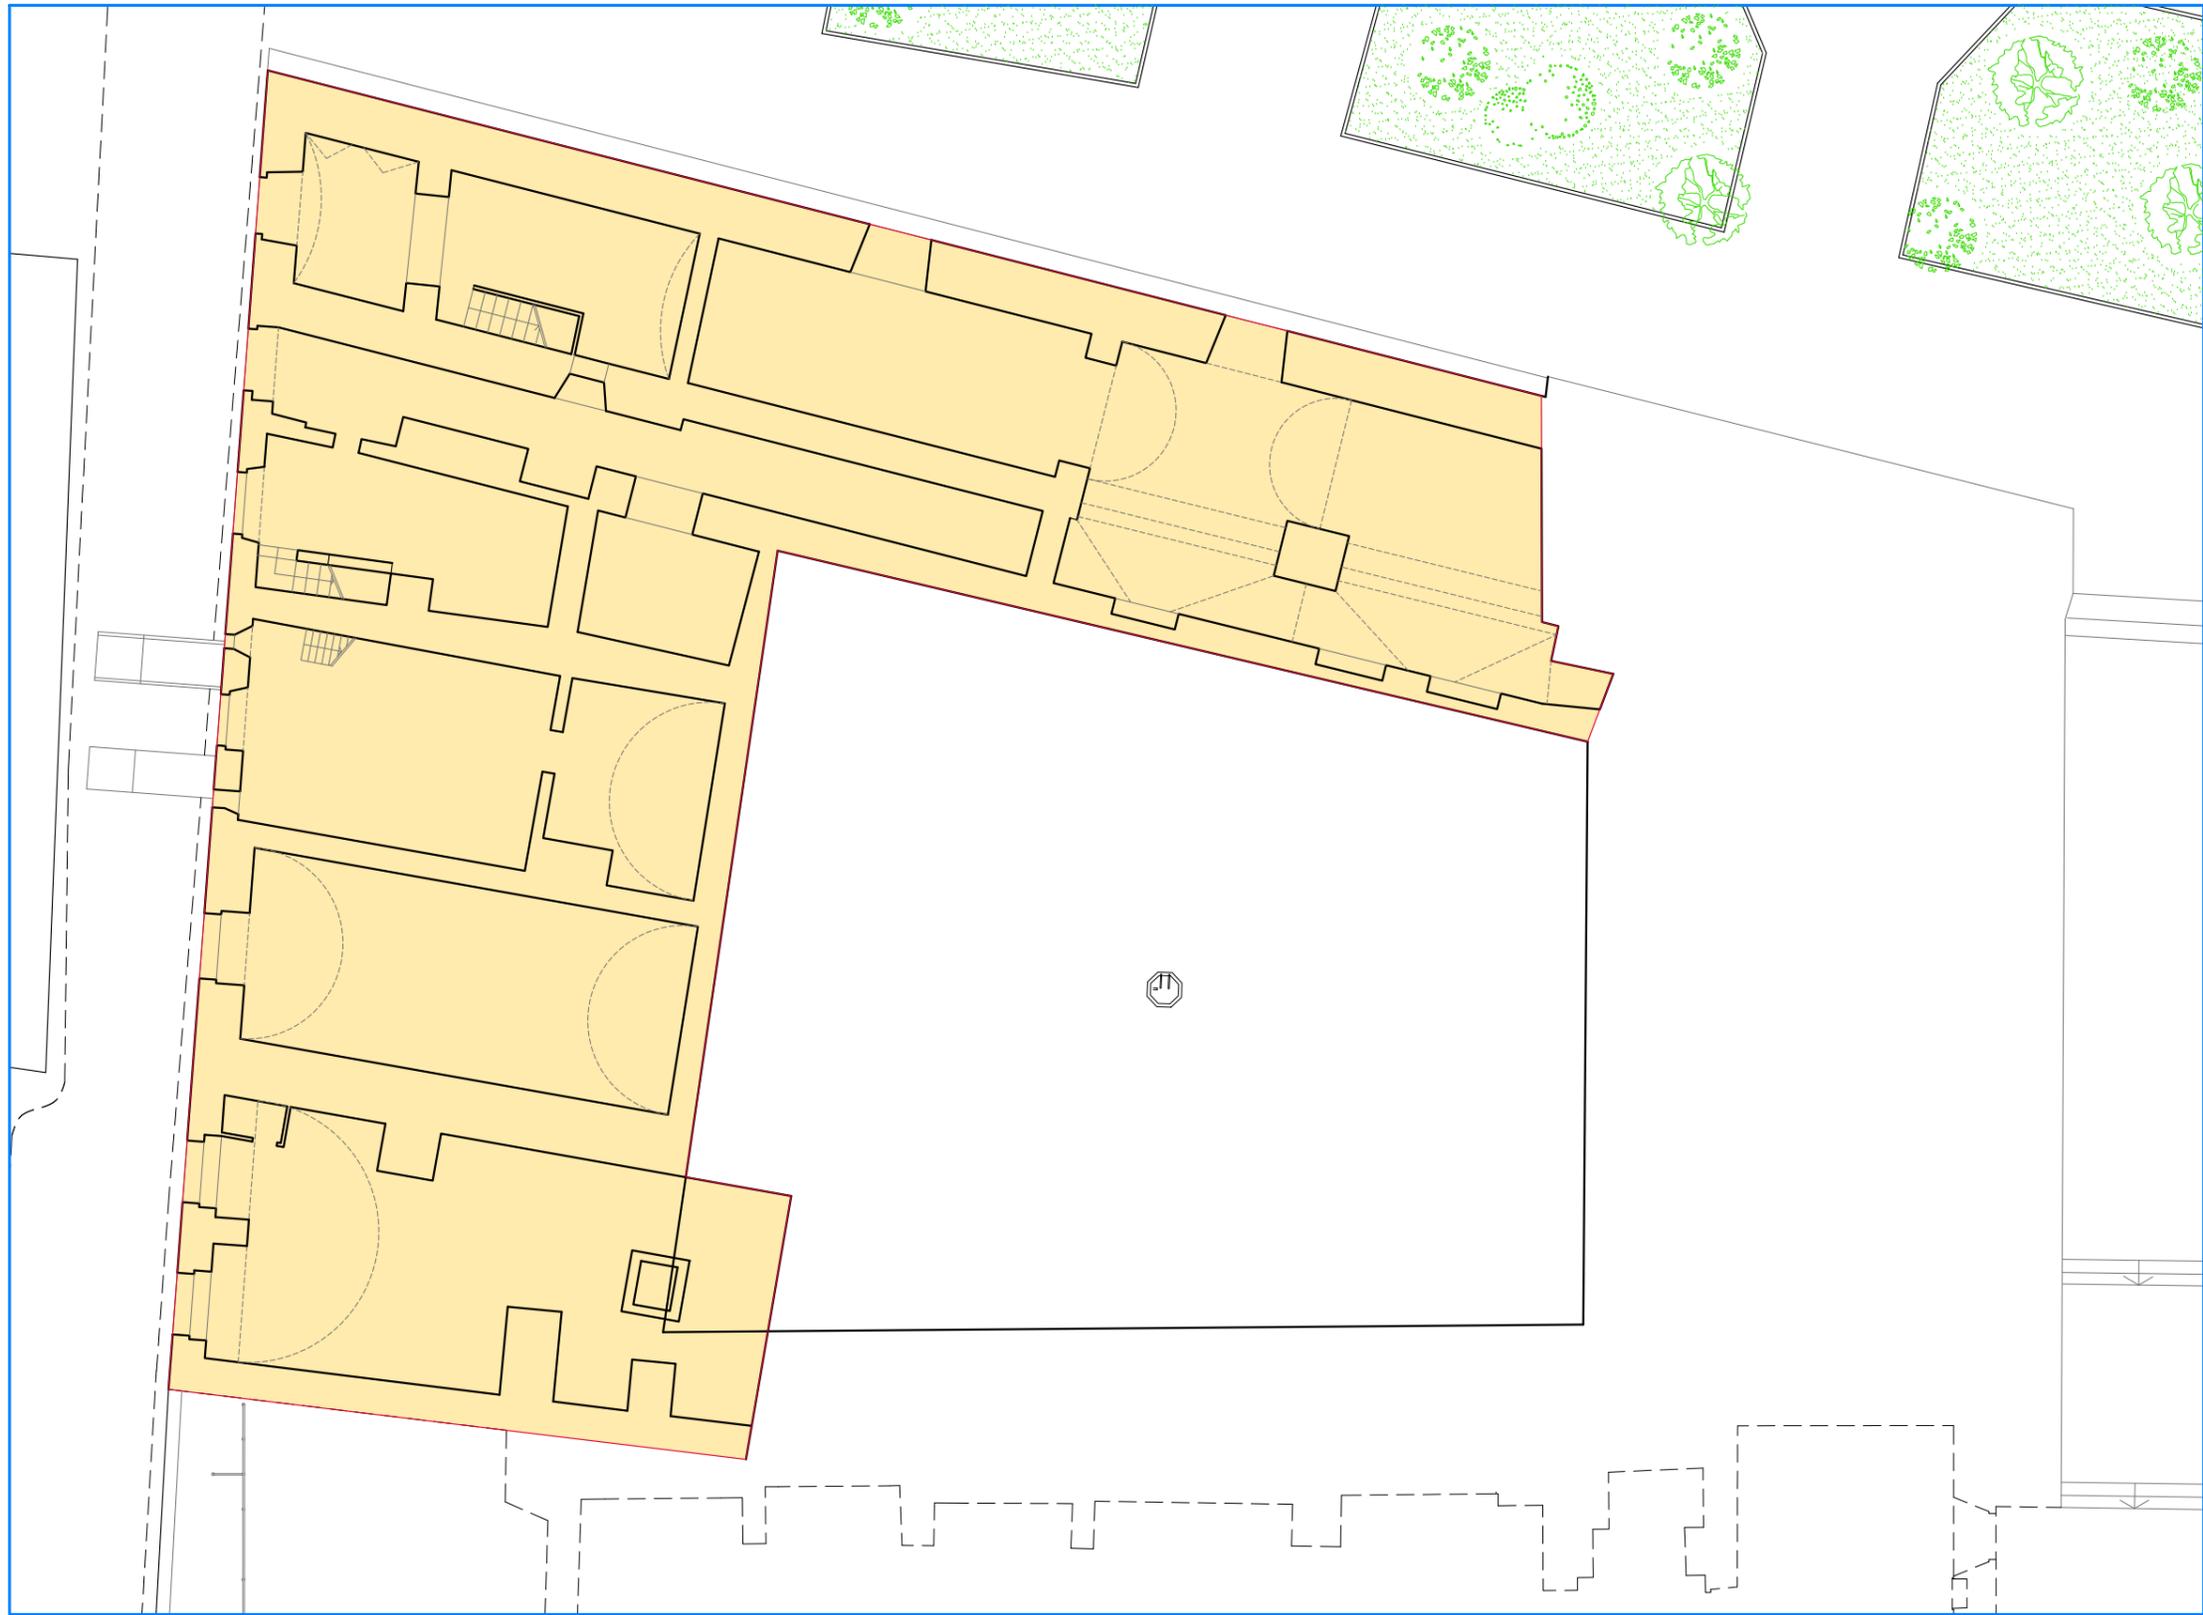

**PIANTA PIANO TERRA**

 Laboratori Artigianali e Botteghe d'arte      mq. 770,00

SCALA GRAFICA 1:200

**LA SFIDA DEL BORGO: INTERVENTO N. 1**

Recupero funzionale dell'immobile ex convento Sant'Andrea per 'Atelier d'Arte e Mestieri



**PIANTA PIANO PRIMO**

SCALA GRAFICA 1:200

 Laboratori Artigianali e Botteghe d'arte mq. 540,00

**LA SFIDA DEL BORGO: INTERVENTO N. 1**

Recupero funzionale dell'immobile ex convento Sant'Andrea per 'Atelier d'Arte e Mestieri



**PIANTA PIANO SECONDO**


SCALA GRAFICA 1:200

 Laboratori Artigianali e Botteghe d'arte mq. 310,00

 Centro Servizi Generali - Gestione del Centro Osservatorio Turistico - Fondazione Teatrale mq. 215,00

**LA SFIDA DEL BORGO: INTERVENTO N. 1**

Recupero funzionale dell'immobile ex convento Sant'Andrea per 'Atelier d'Arte e Mestieri

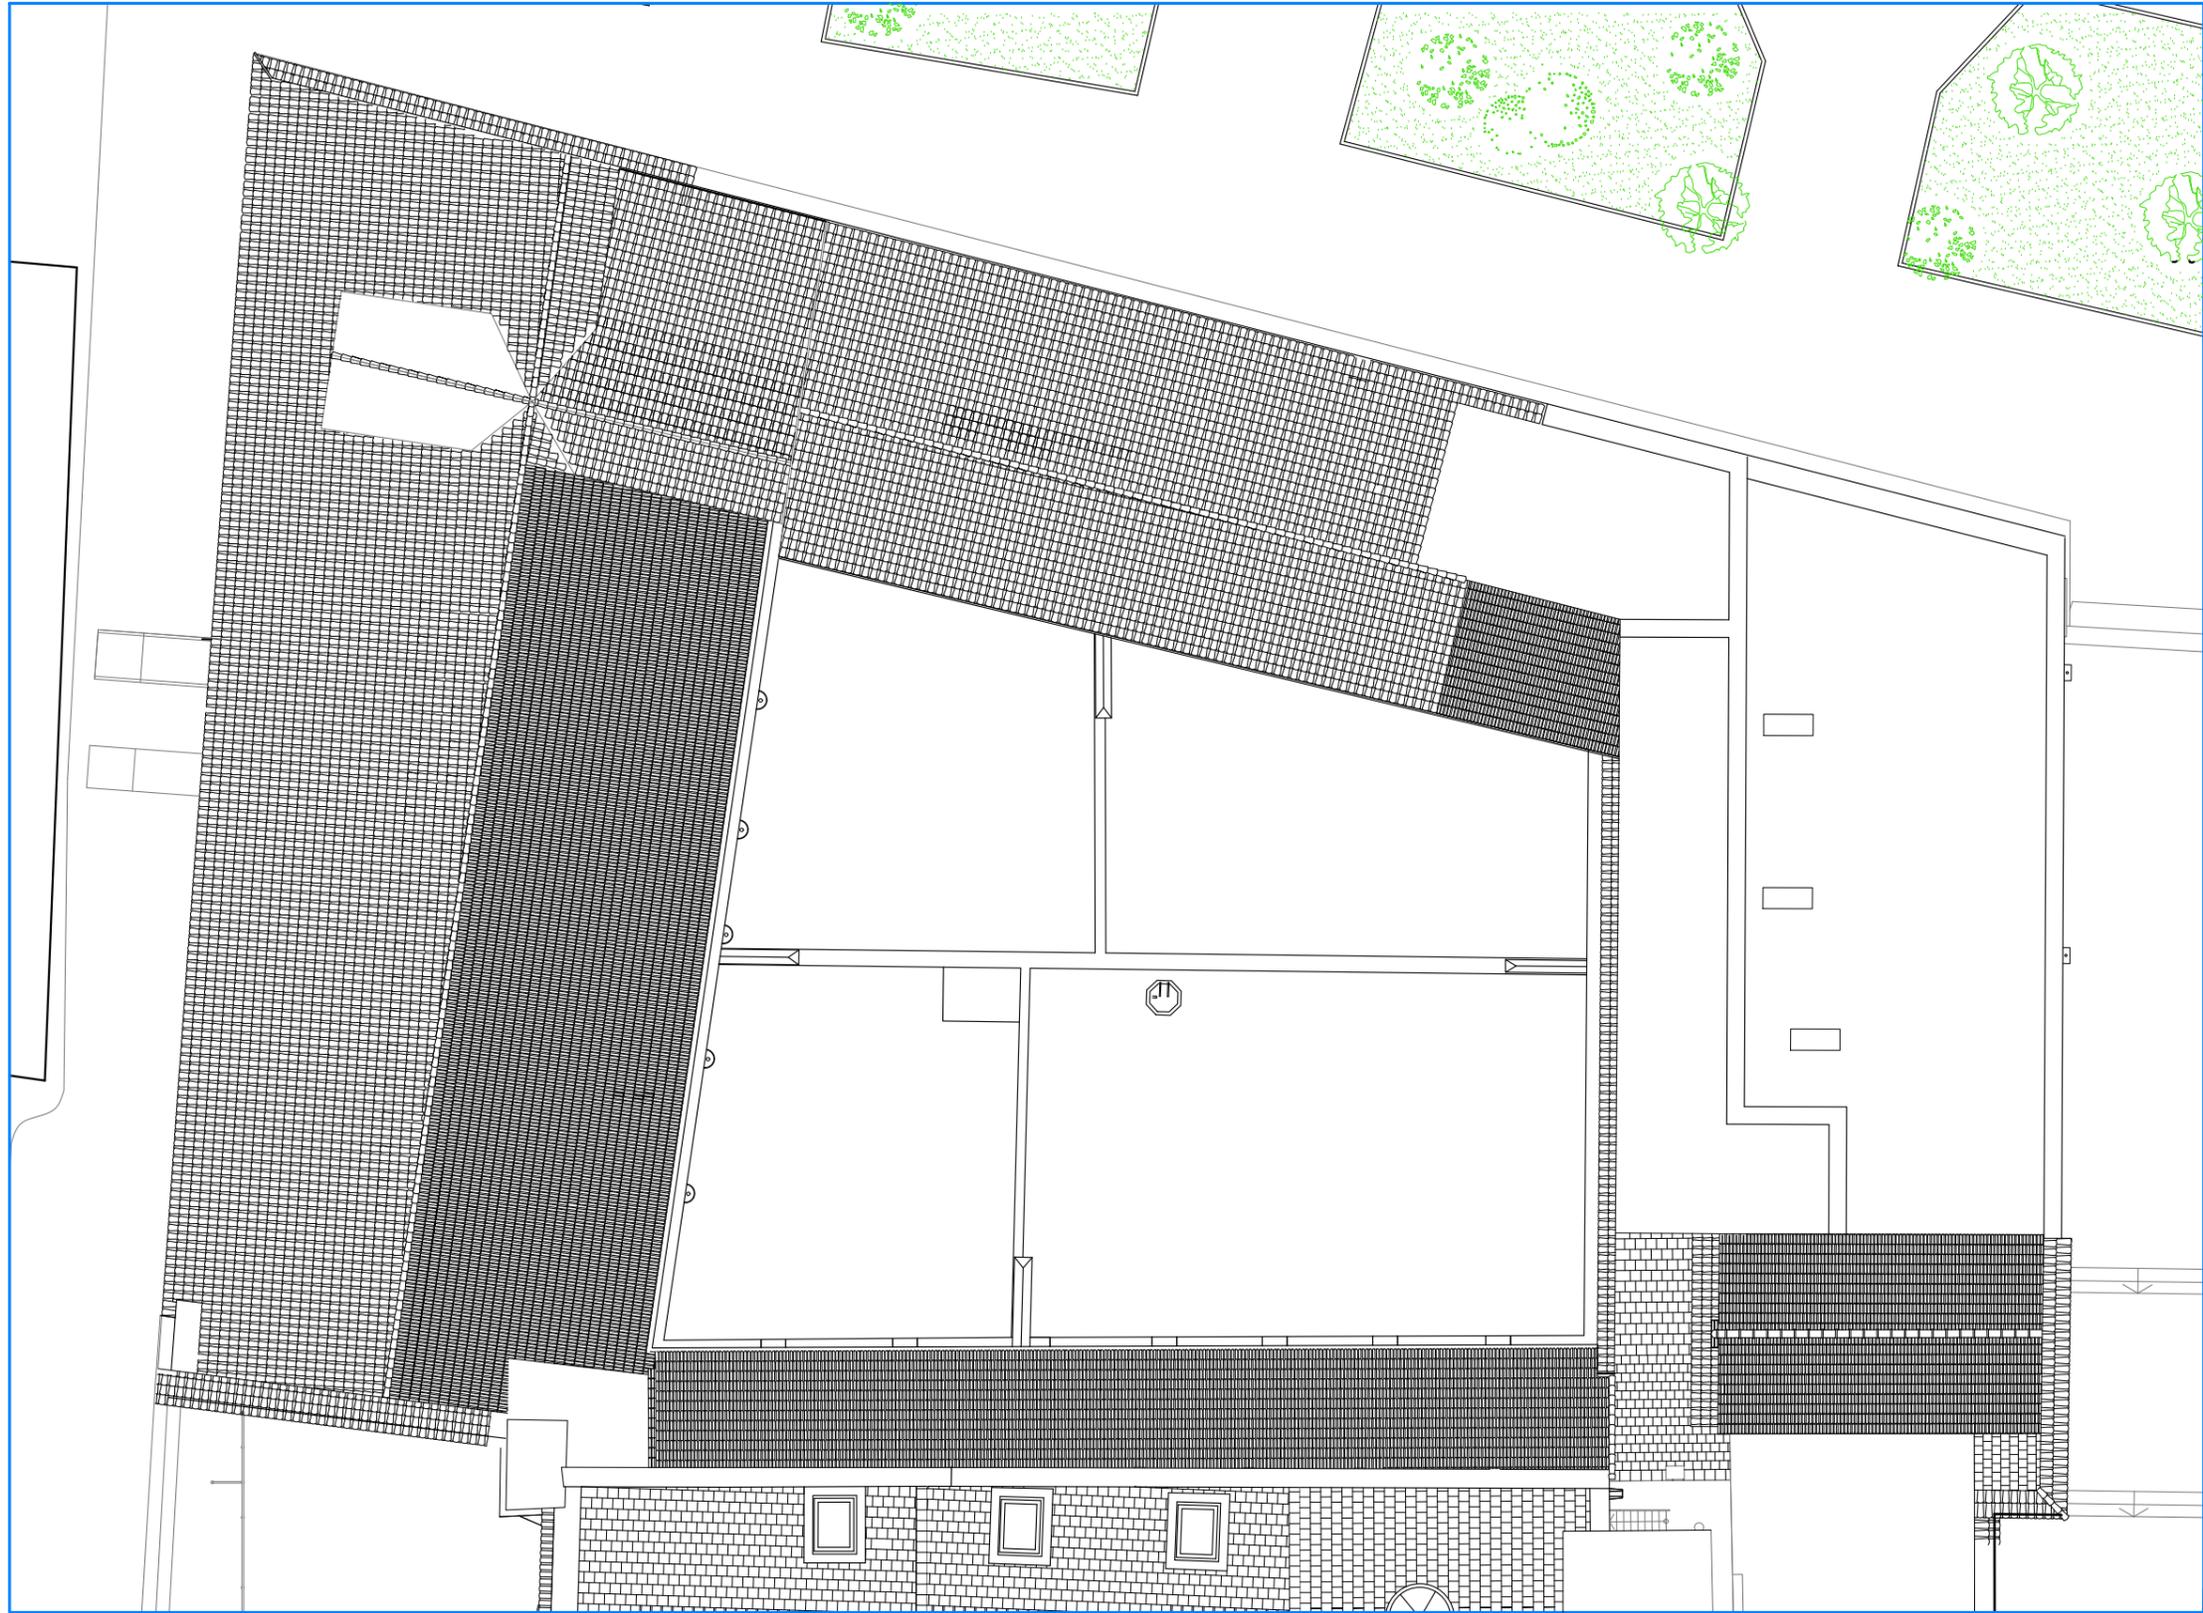


**PIANTA PIANO COPERTURA**

SCALA GRAFICA 1:200

**LA SFIDA DEL BORGO: INTERVENTO N. 1**

Recupero funzionale dell'immobile ex convento Sant'Andrea per 'Atelier d'Arte e Mestieri

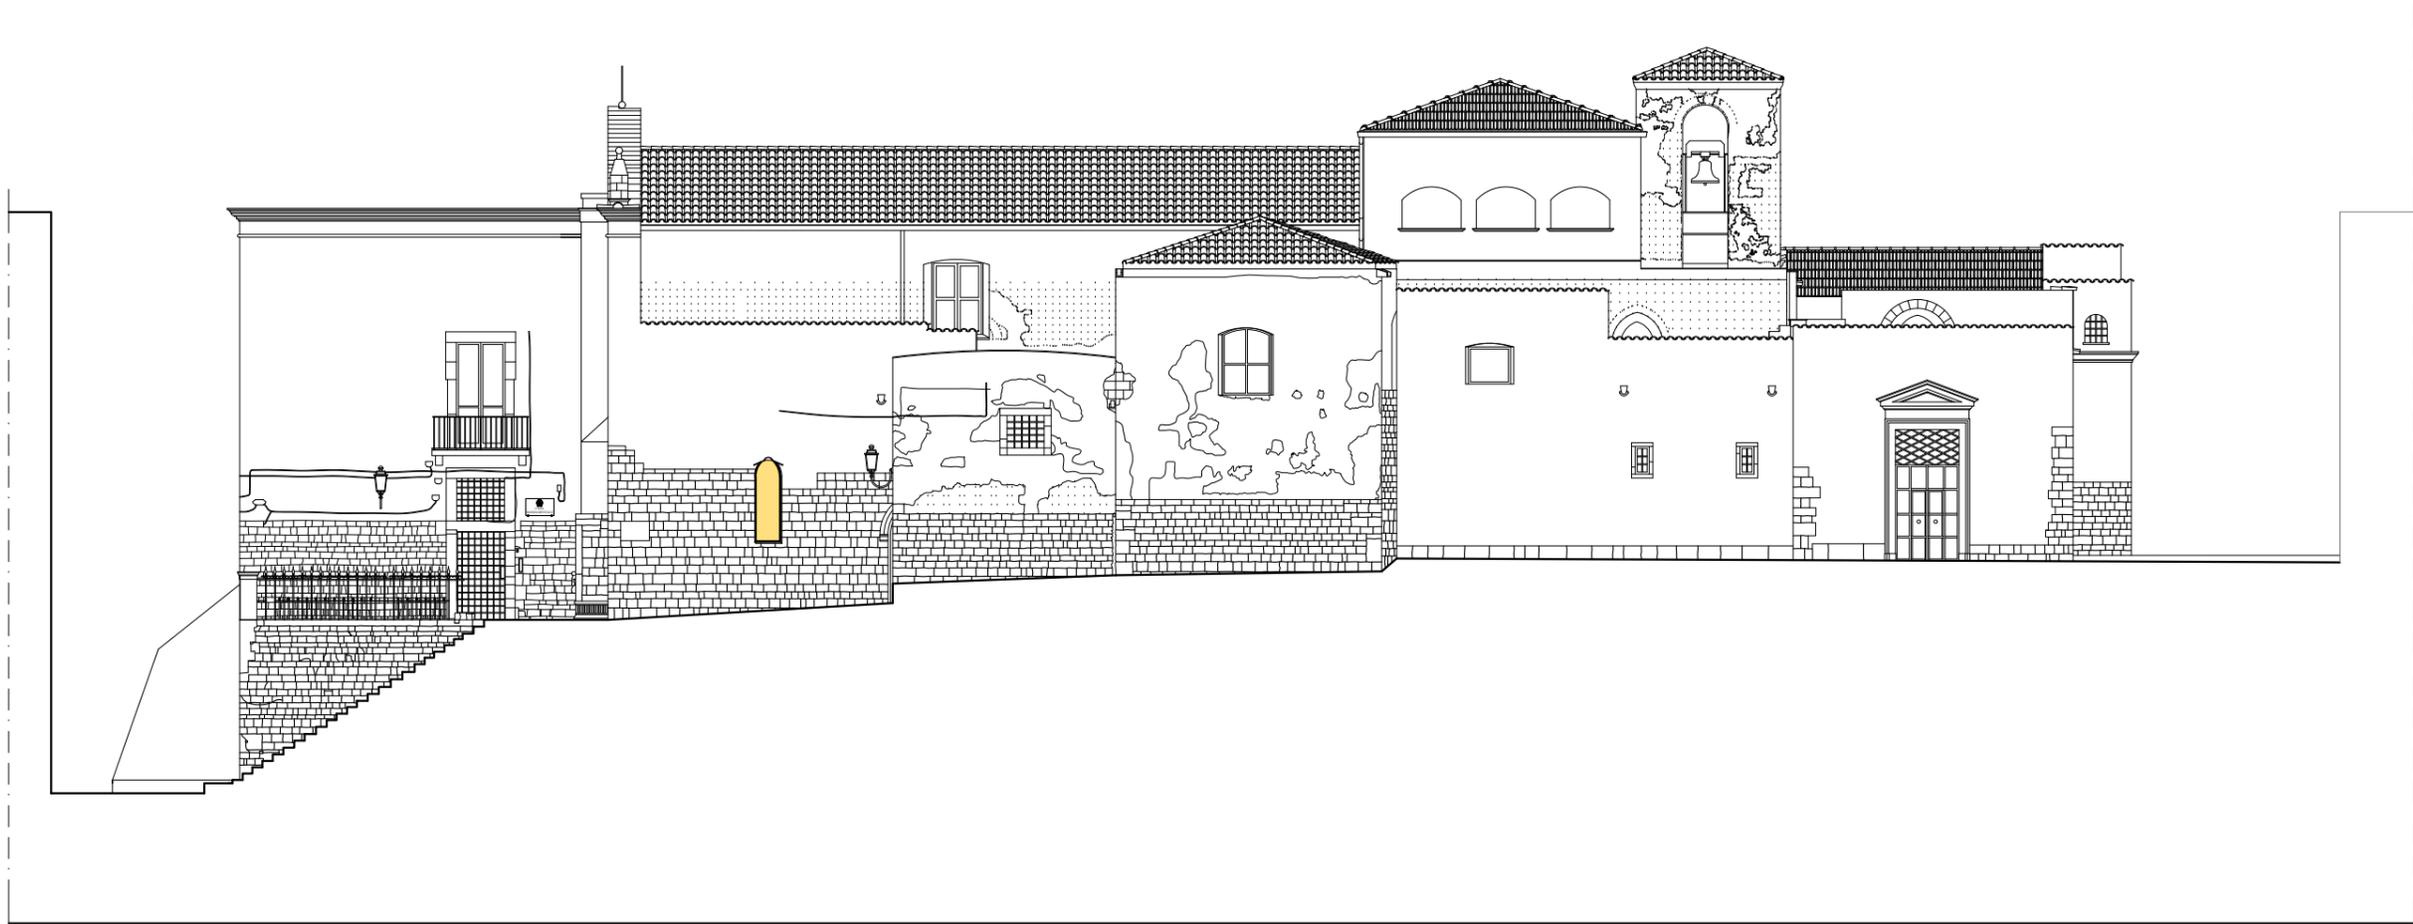

**PROSPETTO INGRESSO PRINCIPALE**

SCALA GRAFICA 1:200

**LA SFIDA DEL BORGO: INTERVENTO N. 1**


Recupero funzionale dell'immobile ex convento Sant'Andrea per 'Atelier d'Arte e Mestieri



**PROSPETTO VIA SANT'ANDREA**

SCALA GRAFICA 1:200

**LA SFIDA DEL BORGO: INTERVENTO N. 1**  
Recupero funzionale dell'immobile ex convento Sant'Andrea per 'Atelier d'Arte e Mestieri

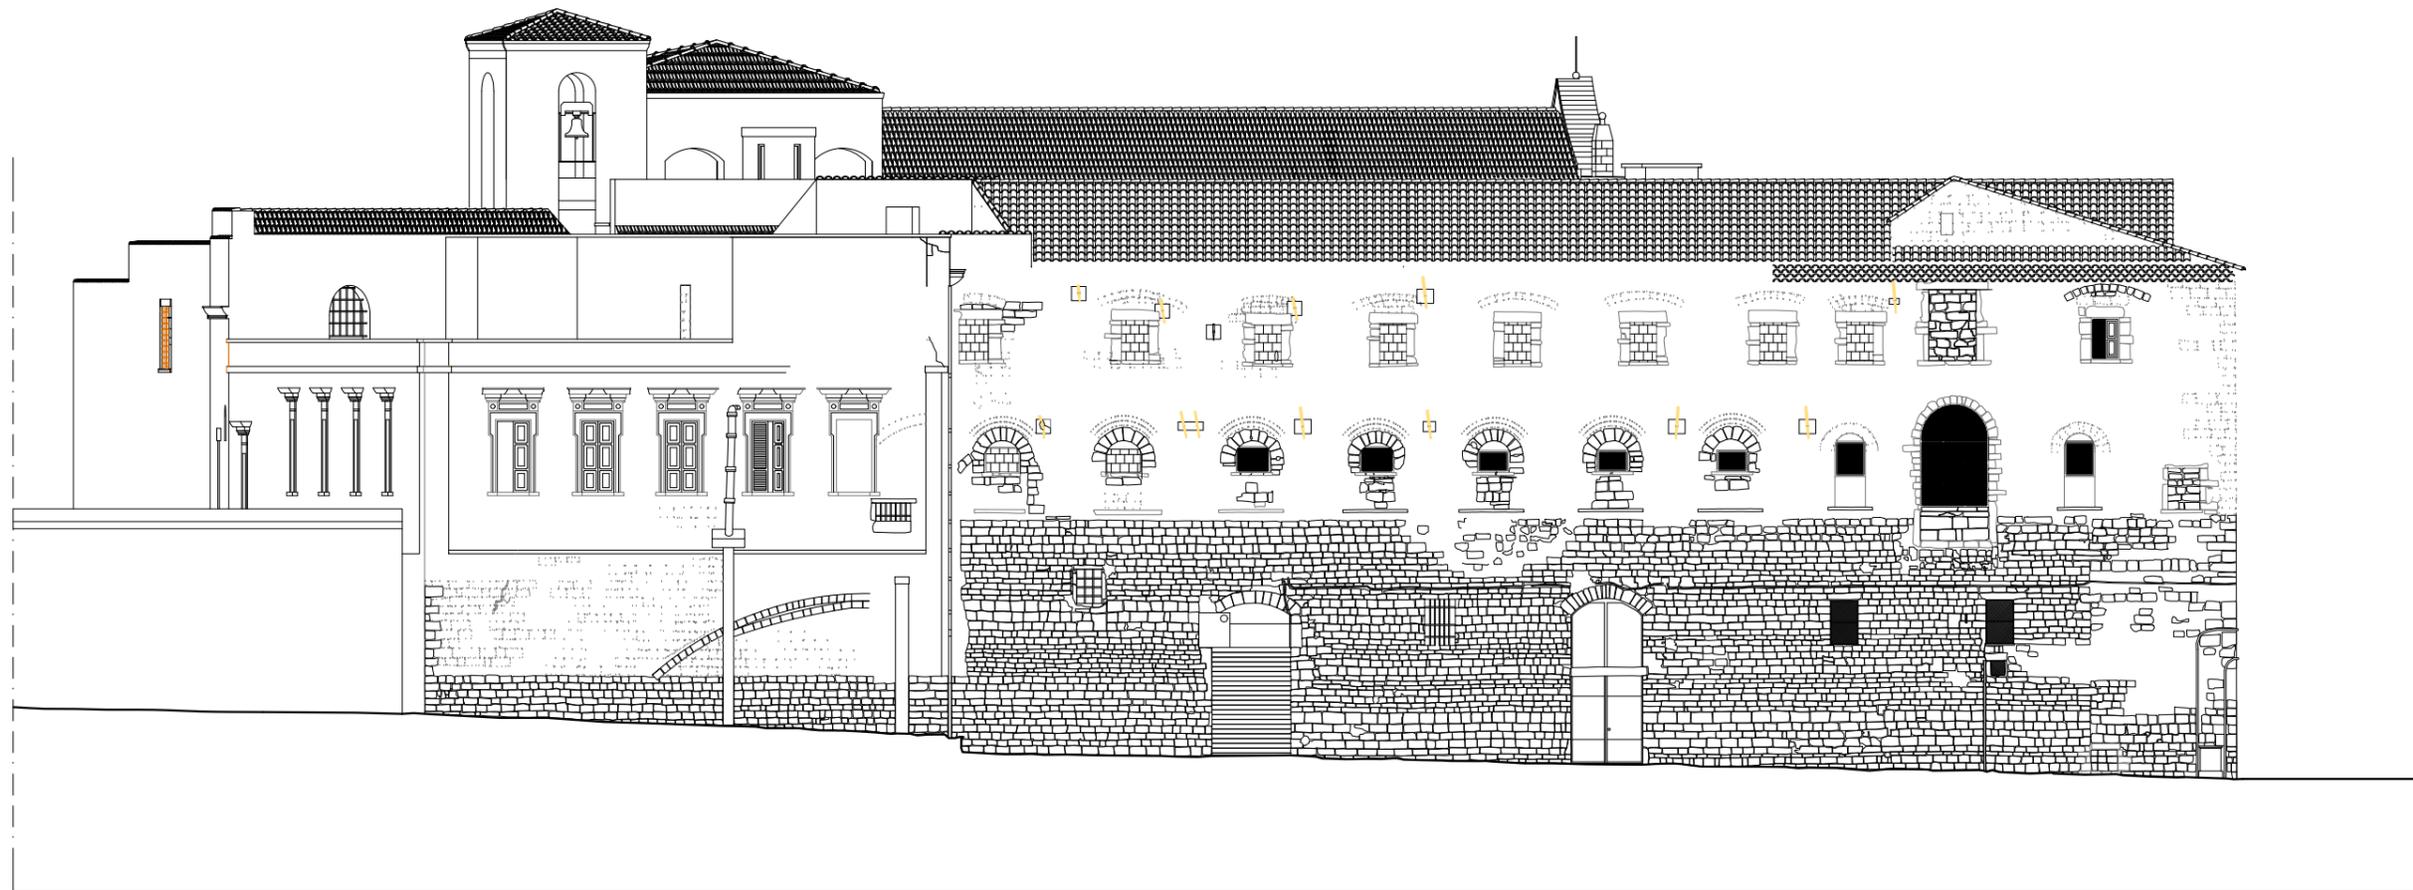

PROSPETTO VIA MURA SAN CATALDO

SCALA GRAFICA 1:200

**LA SFIDA DEL BORGO: INTERVENTO N. 1**

Recupero funzionale dell'immobile ex convento Sant'Andrea per 'Atelier d'Arte e Mestieri



**PROSPETTO VIA BRUNO MARINO**

SCALA GRAFICA 1:200


**LA SFIDA DEL BORGO: INTERVENTO N. 1**  
Recupero funzionale dell'immobile ex convento Sant'Andrea per 'Atelier d'Arte e Mestieri



**SEZIONE PROSPETTO CHIOSCO A - A**

SCALA GRAFICA 1:200

**LA SFIDA DEL BORGO: INTERVENTO N. 1**  
Recupero funzionale dell'immobile ex convento Sant'Andrea per 'Atelier d'Arte e Mestieri

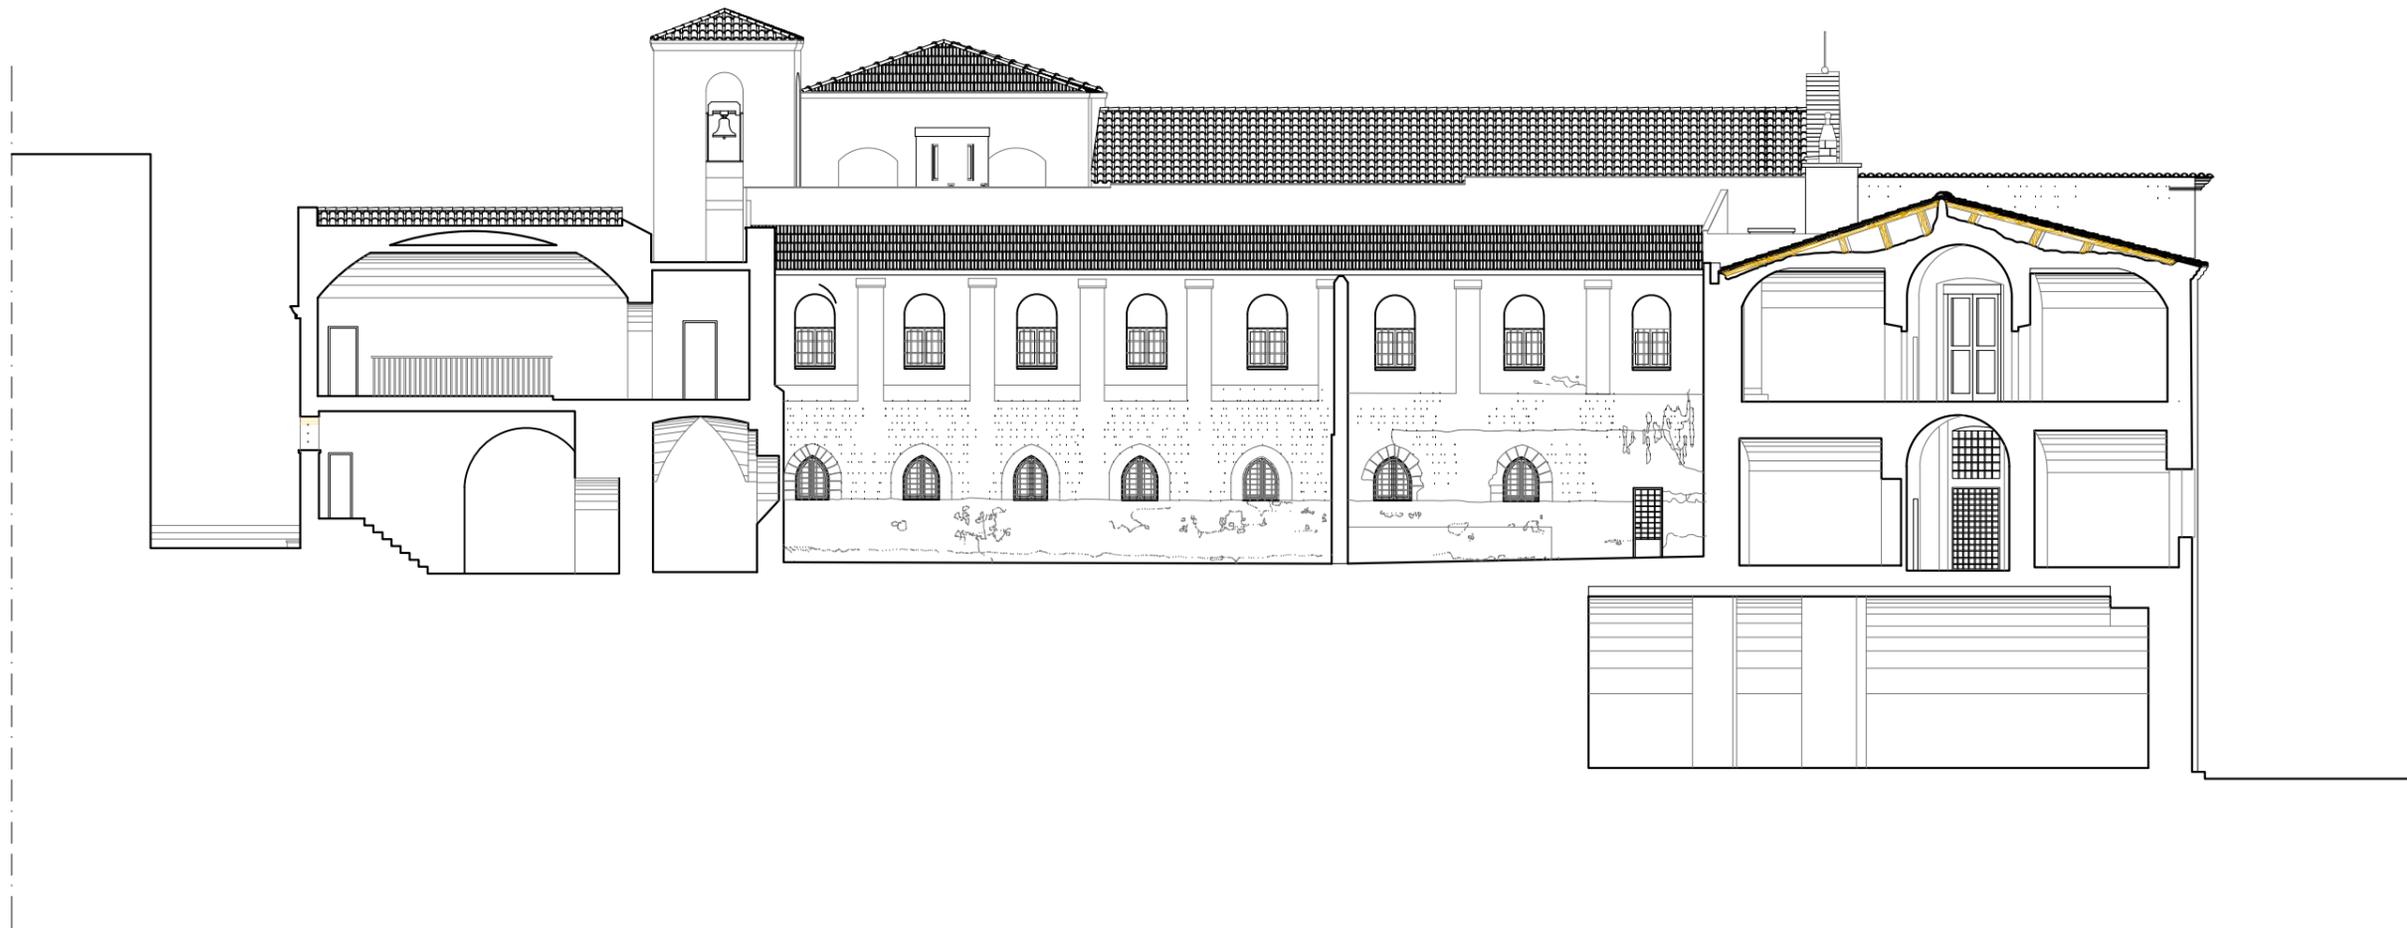

**SEZIONE PROSPETTO CHIOSCO B - B**

SCALA GRAFICA 1:200

**LA SFIDA DEL BORGO: INTERVENTO N. 1**  
Recupero funzionale dell'immobile ex convento Sant'Andrea per 'Atelier d'Arte e Mestieri



SEZIONE PROSPETTO CHIOSCO C - C

SCALA GRAFICA 1:200

**LA SFIDA DEL BORGO: INTERVENTO N. 1**  
Recupero funzionale dell'immobile ex convento Sant'Andrea per 'Atelier d'Arte e Mestieri



**SEZIONE PROSPETTO CHIOSCO D - D**

SCALA GRAFICA 1:200

**LA SFIDA DEL BORGO: INTERVENTO N. 1**

Recupero funzionale dell'immobile ex convento Sant'Andrea per 'Atelier d'Arte e Mestieri