



CITTA' DI BARLETTA

Medaglia d'oro al Valor Militare e al Merito Civile
Citta' della Disfida

SETTORE LL.PP. – MANUTENZIONI

STUDIO DI FATTIBILITA'

DATA PROGETTO
MARZO 2021

"QUALITA' DELL'ABITARE – AMBITO 1 – BARLETTA"
REALIZZAZIONE DI AREA VERDE PRESSO IL FRONTE URBANO AD OVEST DELLA CITTA'

AGGIORNAMENTO

STRALCIO PLANIMETRICO DA AEROFOTOGRAMMETRICO

ELABORATO

02

Il Dirigente del Settore LL.PP. – Manutenzioni: Arch. Donato Lamacchia

IL DIRIGENTE
Arch. Donato LAMACCHIA

SCALA
1:5000

Progettazione

Geom. Ruggiero Leone

Ruggiero Leone
COMUNE BARLETTA
SETTORE MANUTENZIONI
IL TECNICO INCARICATO
Geom. Ruggiero LEONE


Il Direttore dei Lavori

Geom. Ruggiero Leone

Il Responsabile del Procedimento

Ing. Ernesto Bernardini

STRALCIO DA AEROFOTOGRAMMETRICO

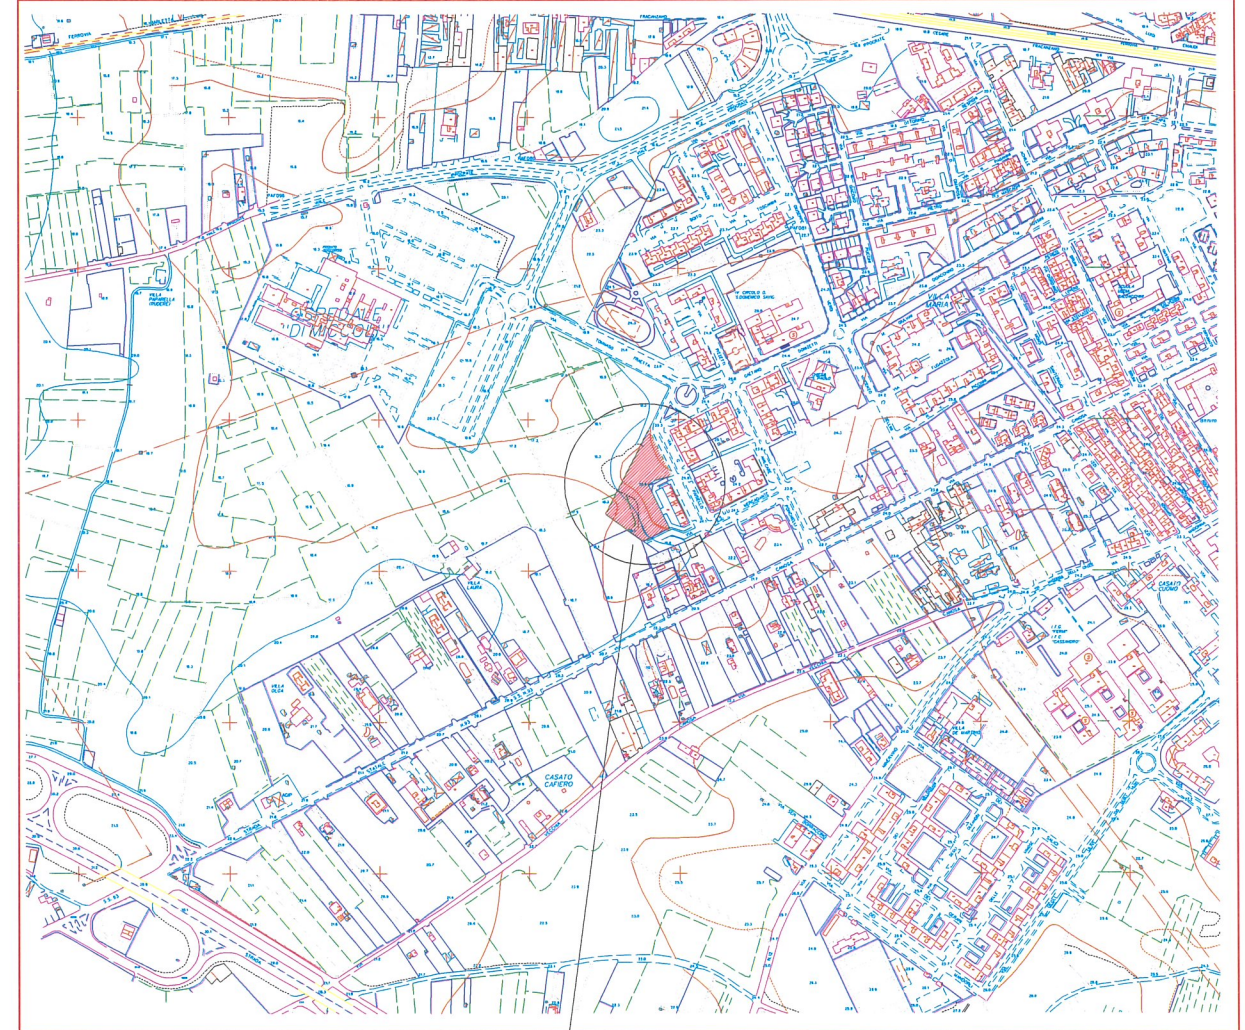

UBICAZIONE INTERVENTO