



CITTA' DI BARLETTA

Medaglia d'oro al Valor Militare e al Merito Civile
Citta' della Disfida

SETTORE LL.PP. – MANUTENZIONI

STUDIO DI FATTIBILITA'

DATA PROGETTO
MARZO 2021

"QUALITA' DELL'ABITARE – AMBITO 1 – BARLETTA"
REALIZZAZIONE DI AREA VERDE PRESSO IL FRONTE URBANO AD OVEST DELLA CITTA'

AGGIORNAMENTO

PLANIMETRIA GENERALE DEGLI INTERVENTI

ELABORATO

03

Il Dirigente del Settore LL.PP. – Manutenzioni: Arch. Donato Lamacchia

IL DIRIGENTE
Arch. Donato LAMACCHIA

SCALA
1:1000

Progettazione

Geom. Ruggiero Leone

Geom. Ruggiero Leone
COMUNE DI BARLETTA
SETTORE MANUTENZIONI
IL TECNICO INCARICATO
Geom. Ruggiero LEONE


Il Direttore dei Lavori

Geom. Ruggiero Leone


Il Responsabile del Procedimento

Ing. Ernesto Bernardini


PLANIMETRIA GENERALE CON INDICAZIONE DEGLI INTERVENTI PREVISTI

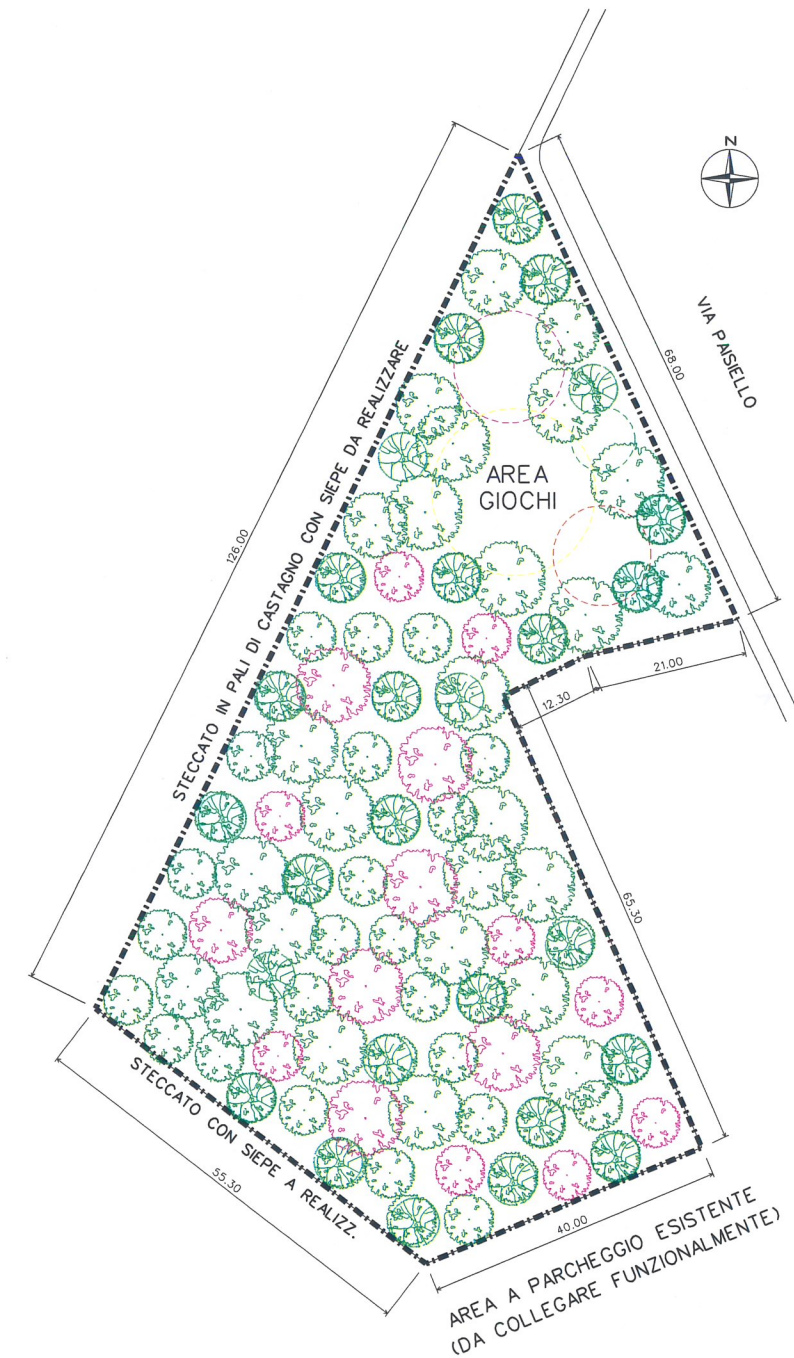

elementi arborei da mettere a dimora

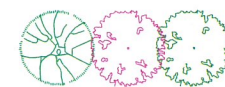

n. 100 (quercus, prunus, cercis, bagolari, pinus, ecc.)

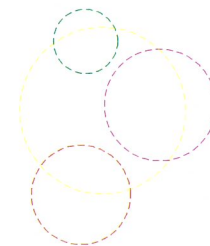

zone destinate a giochi per bambini e fitness