SEZIONE A-A - STATO ATTUALE

scala 1:500

SEZIONE B-B - STATO DI PROGETTO

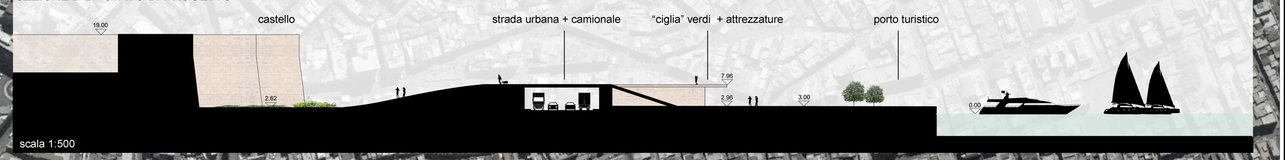

scala 1:500

SEZIONE A-A - STATO DI PROGETTO

scala 1:500

SEZIONE C-C - STATO DI PROGETTO

scala 1:500

scala 1:2.000