



ALLEGATO B: planimetrie

VISION 2020 Piano Strategico di Area Vasta del Nord Ofantino

PROGETTO DI VALORIZZAZIONE "PIETRA CADUTA" - CANOSA DI PUGLIA (BA)

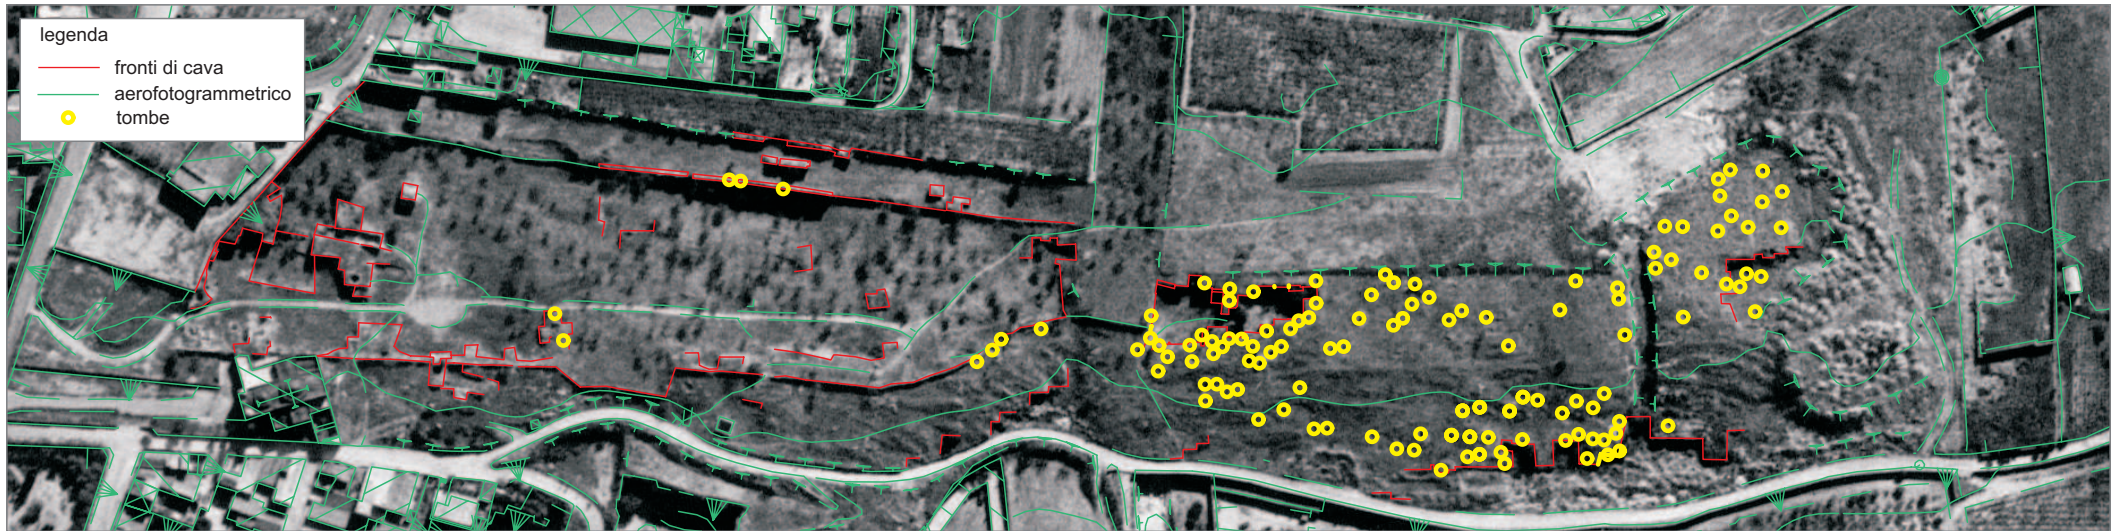

Planimetria del Parco Archeologico

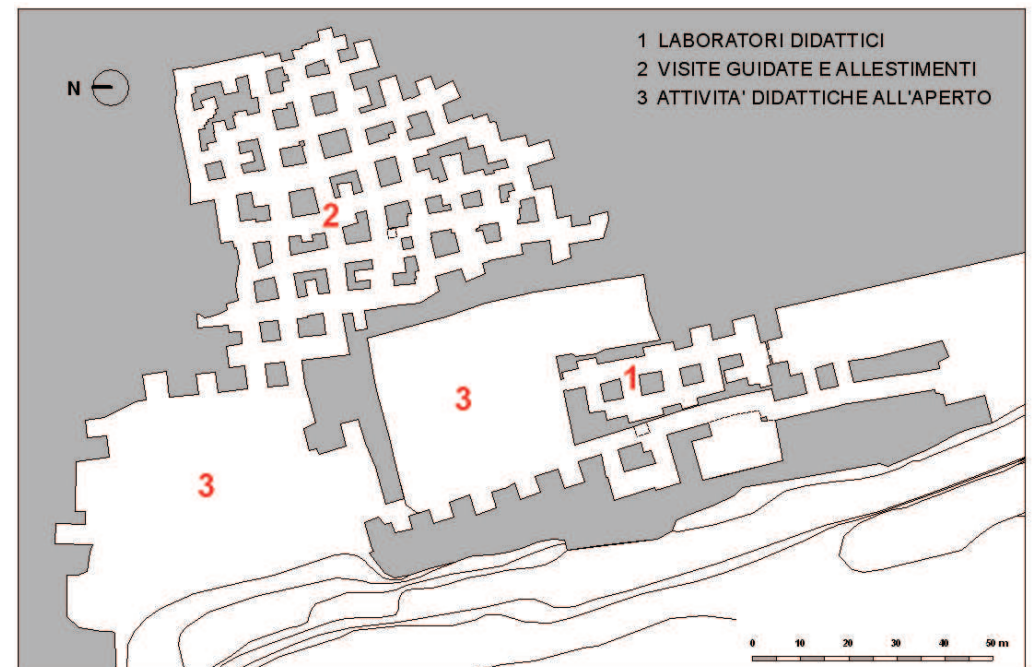

Planimetria delle cavità del Parco Minerario