

PIANO INVESTIMENTI 2019

MANUTENZIONE STRAORDINARIA PER IL MIGLIORAMENTO
DEL SERVIZIO IDRICO INTEGRATO

Asset	RETE DI RACCOLTA
Comune	BARLETTA - Prov. di BAT
Ubicazione	Varie vie
Oggetto	INTERVENTI PROPEDEUTICI AL RISANAMENTO DEGLI SCARICHI SUL LUNGOMARE DI PONENTE - BARLETTA

PROGETTO DEFINITIVO	
PLANIMETRI GENERALE INTERVENTI DI PROGETTO	ELABORATO EG.05
	SCALA 1/4000
	SAP: 21/21117
PROTOCOLLO N.	
Bari, lì	

Progettisti: <i>Geom. Pasquale Quacquarelli</i> <i>Ing. Lucrezia Petrone</i> <i>Ing. Maria Cecca</i> <i>Geom. Girolamo de Gennaro</i>		<i>Il Responsabile della progettazione</i> <i>Geom. Pasquale Quacquarelli</i>	
<i>C.S.P.:</i> <i>Ing. Maria Cecca</i>		<i>Visto: Il Responsabile del Procedimento</i> <i>Ing. Francesca Fresca</i>	

LEGENDA


Interventi di progetto condotte prementi

Interventi di progetto condotta a gravità

Impianto di sollevamento

Impianto di depurazione

n. Intervento

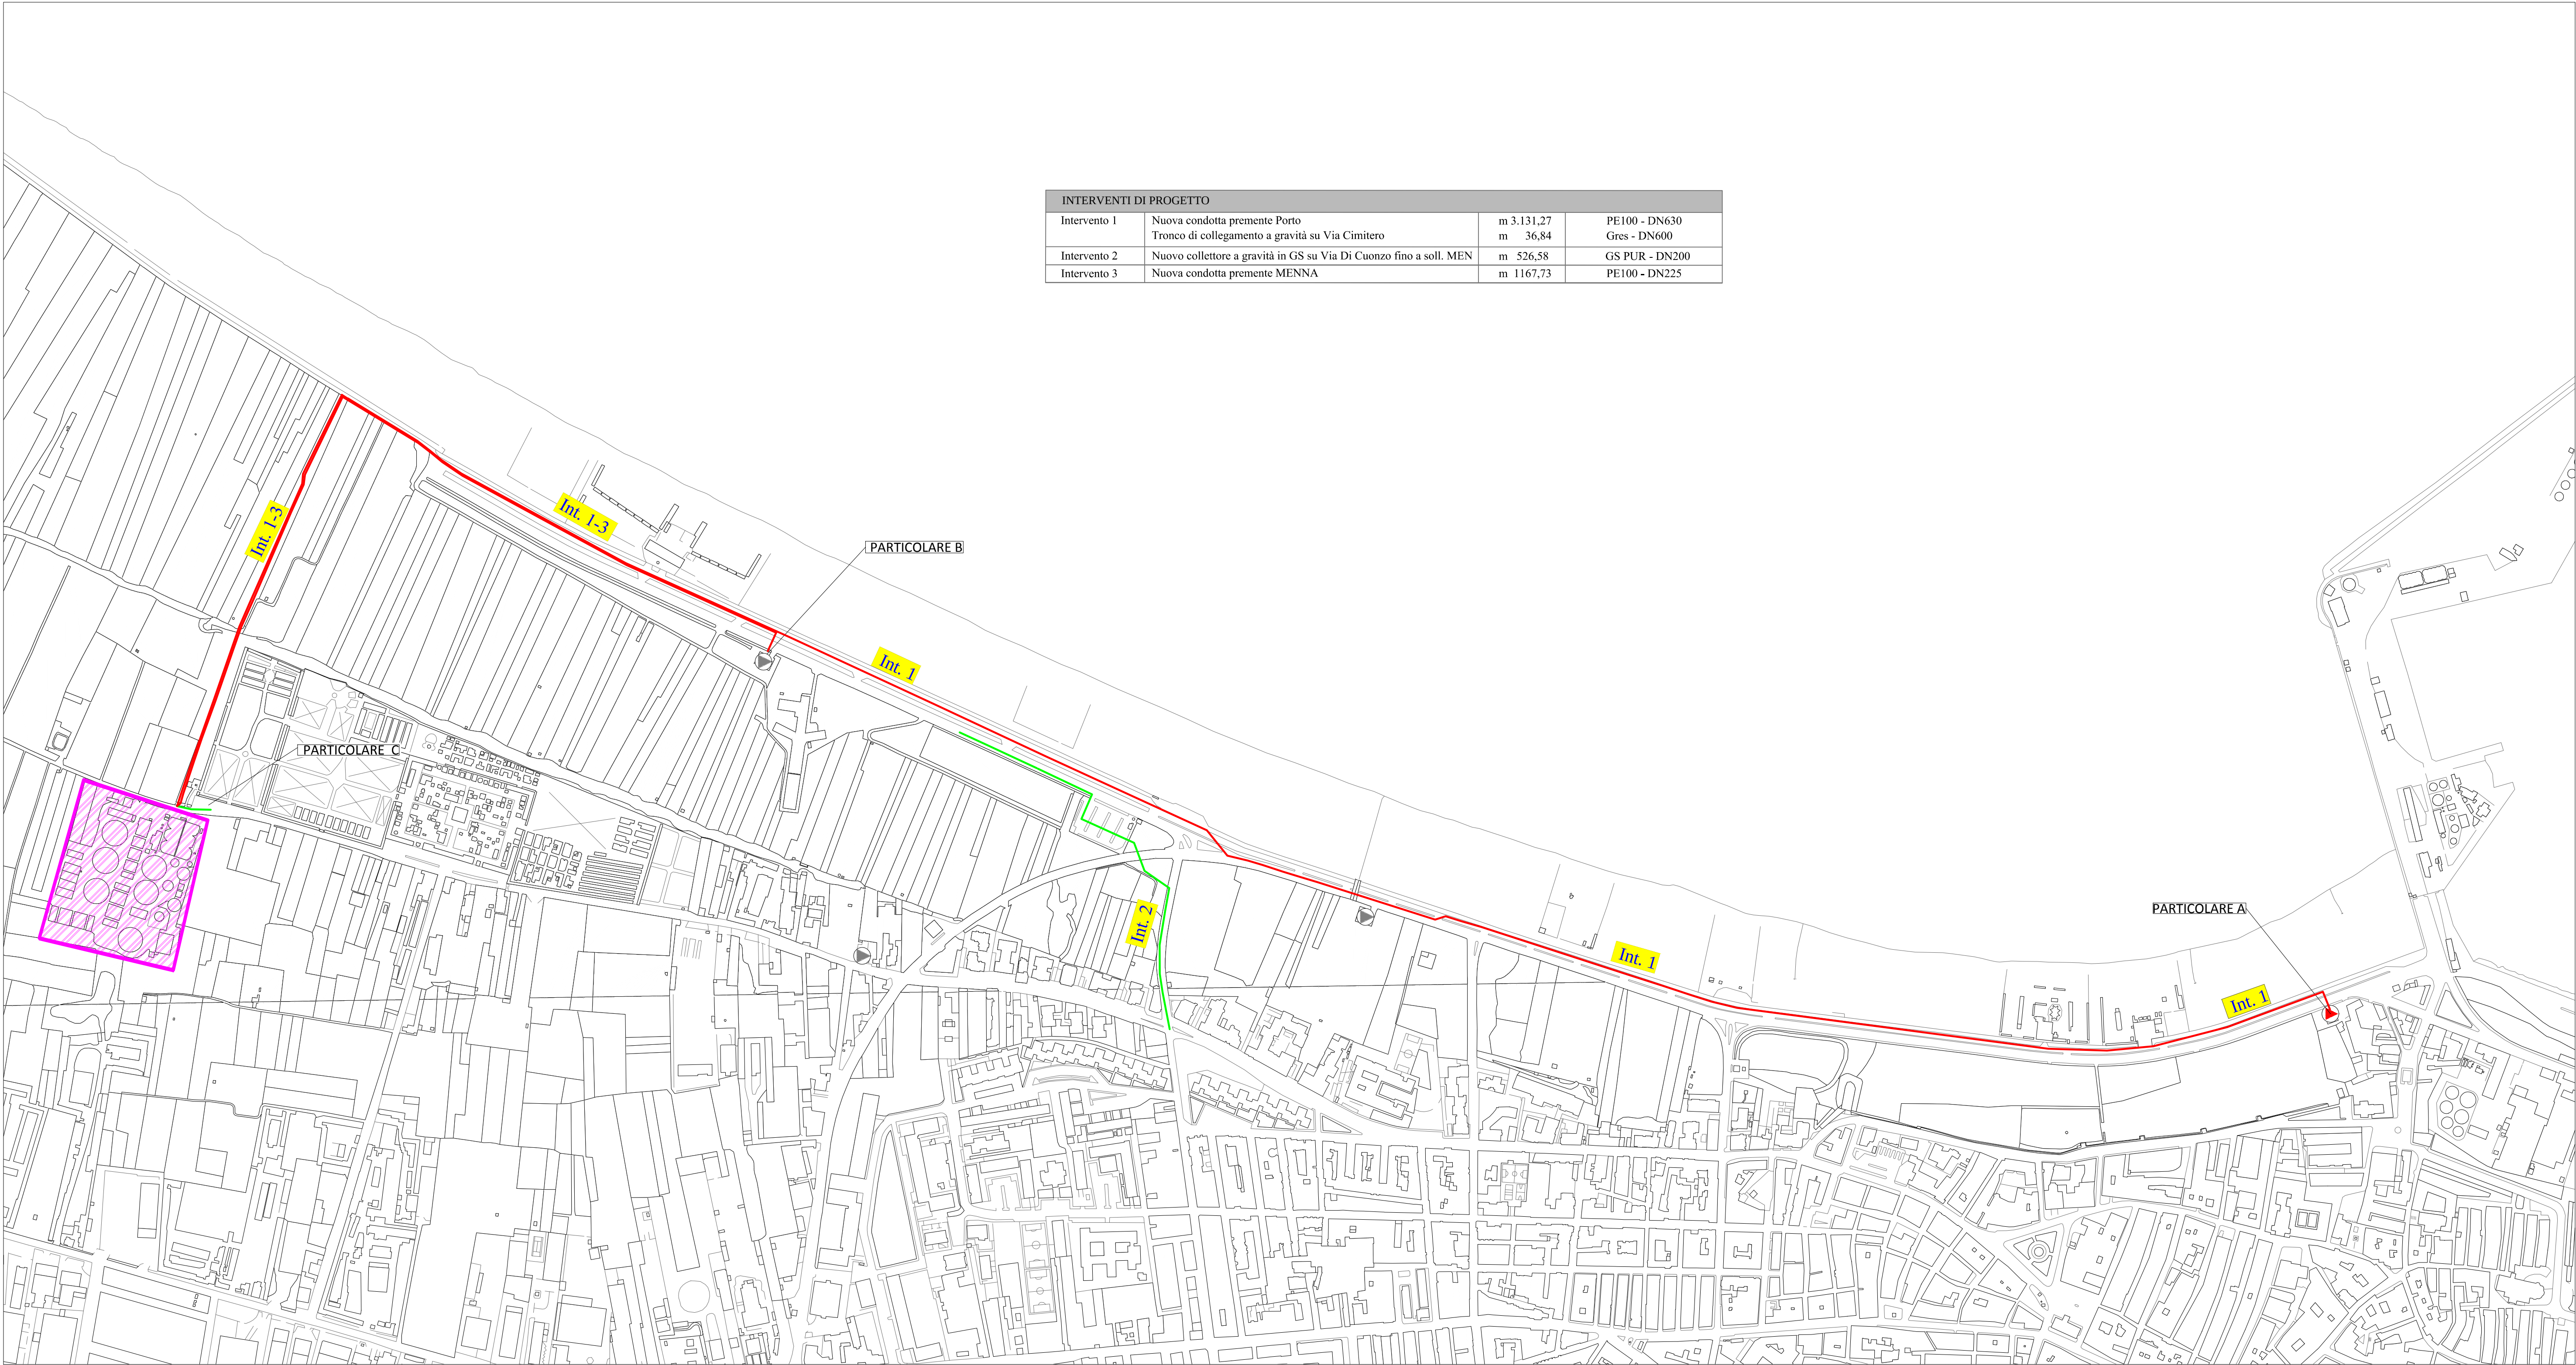

INTERVENTI DI PROGETTO				
Intervento 1	Nuova condotta premente Porto Tronco di collegamento a gravità su Via Cimitero	m 3.131,27 m 36,84	PE100 - DN630 Gres - DN600	
Intervento 2	Nuovo collettore a gravità in GS su Via Di Cuozzo fino a soll. MEN	m 526,58	GS PUR - DN200	
Intervento 3	Nuova condotta premente MENNA	m 1167,73	PE100 - DN225	

