



DETERMINAZIONE AREE DI RISPETTO POSTEGGI E DISTANZIAMENTO SOCIALE

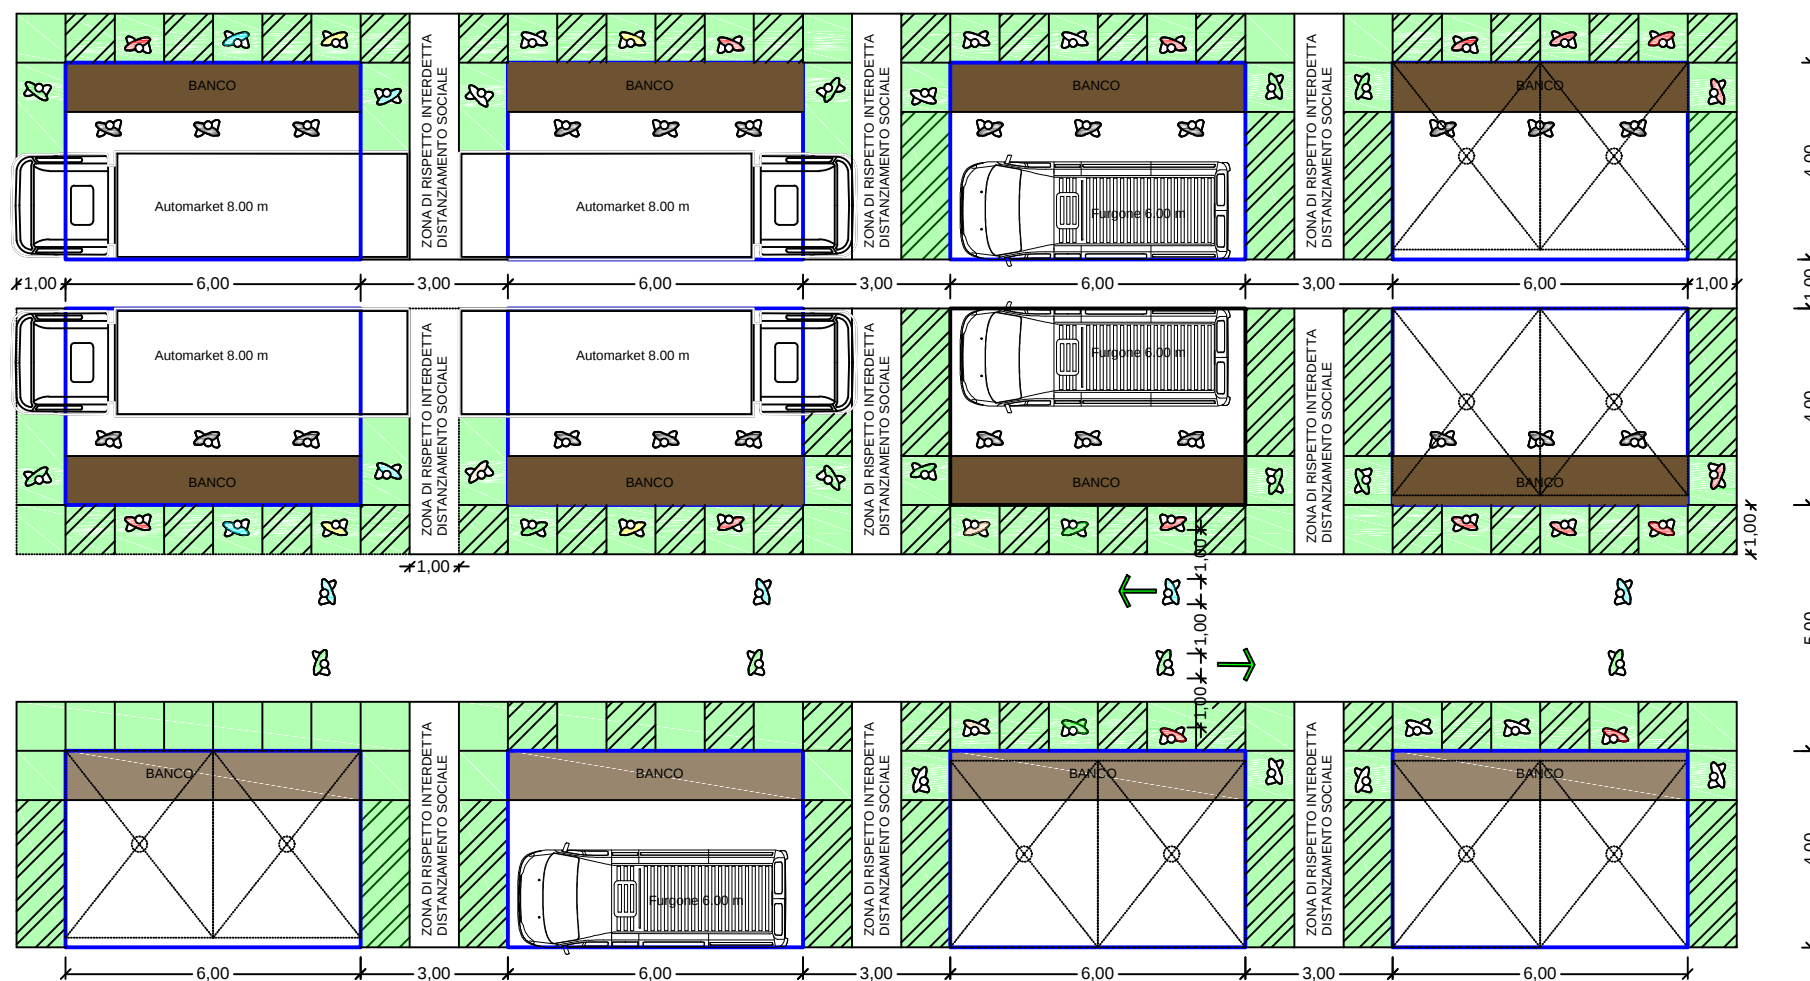

LEGENDA

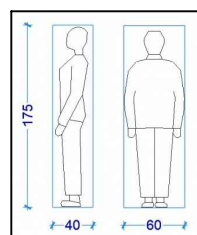

INGOMBRO STANDARD UOMO: 60 CM X 40 CM



POSTEGGIO STANDARD 6,00 M X 4,00 M



AREA DI RISPETTO POSTEGGIO



INGOMBRO OMBRELLONE TIPO: 3,00 M X 3,80 M



SCHEMATIZZAZIONE UOMO