


LEGENDA SIMBOLI	
SIMBOLO	DESCRIZIONE
	Access Point
	Antenna Hiperlan 5GHz
	Switch
	Telecamera di Contesto
	Gateway LoRaWAN

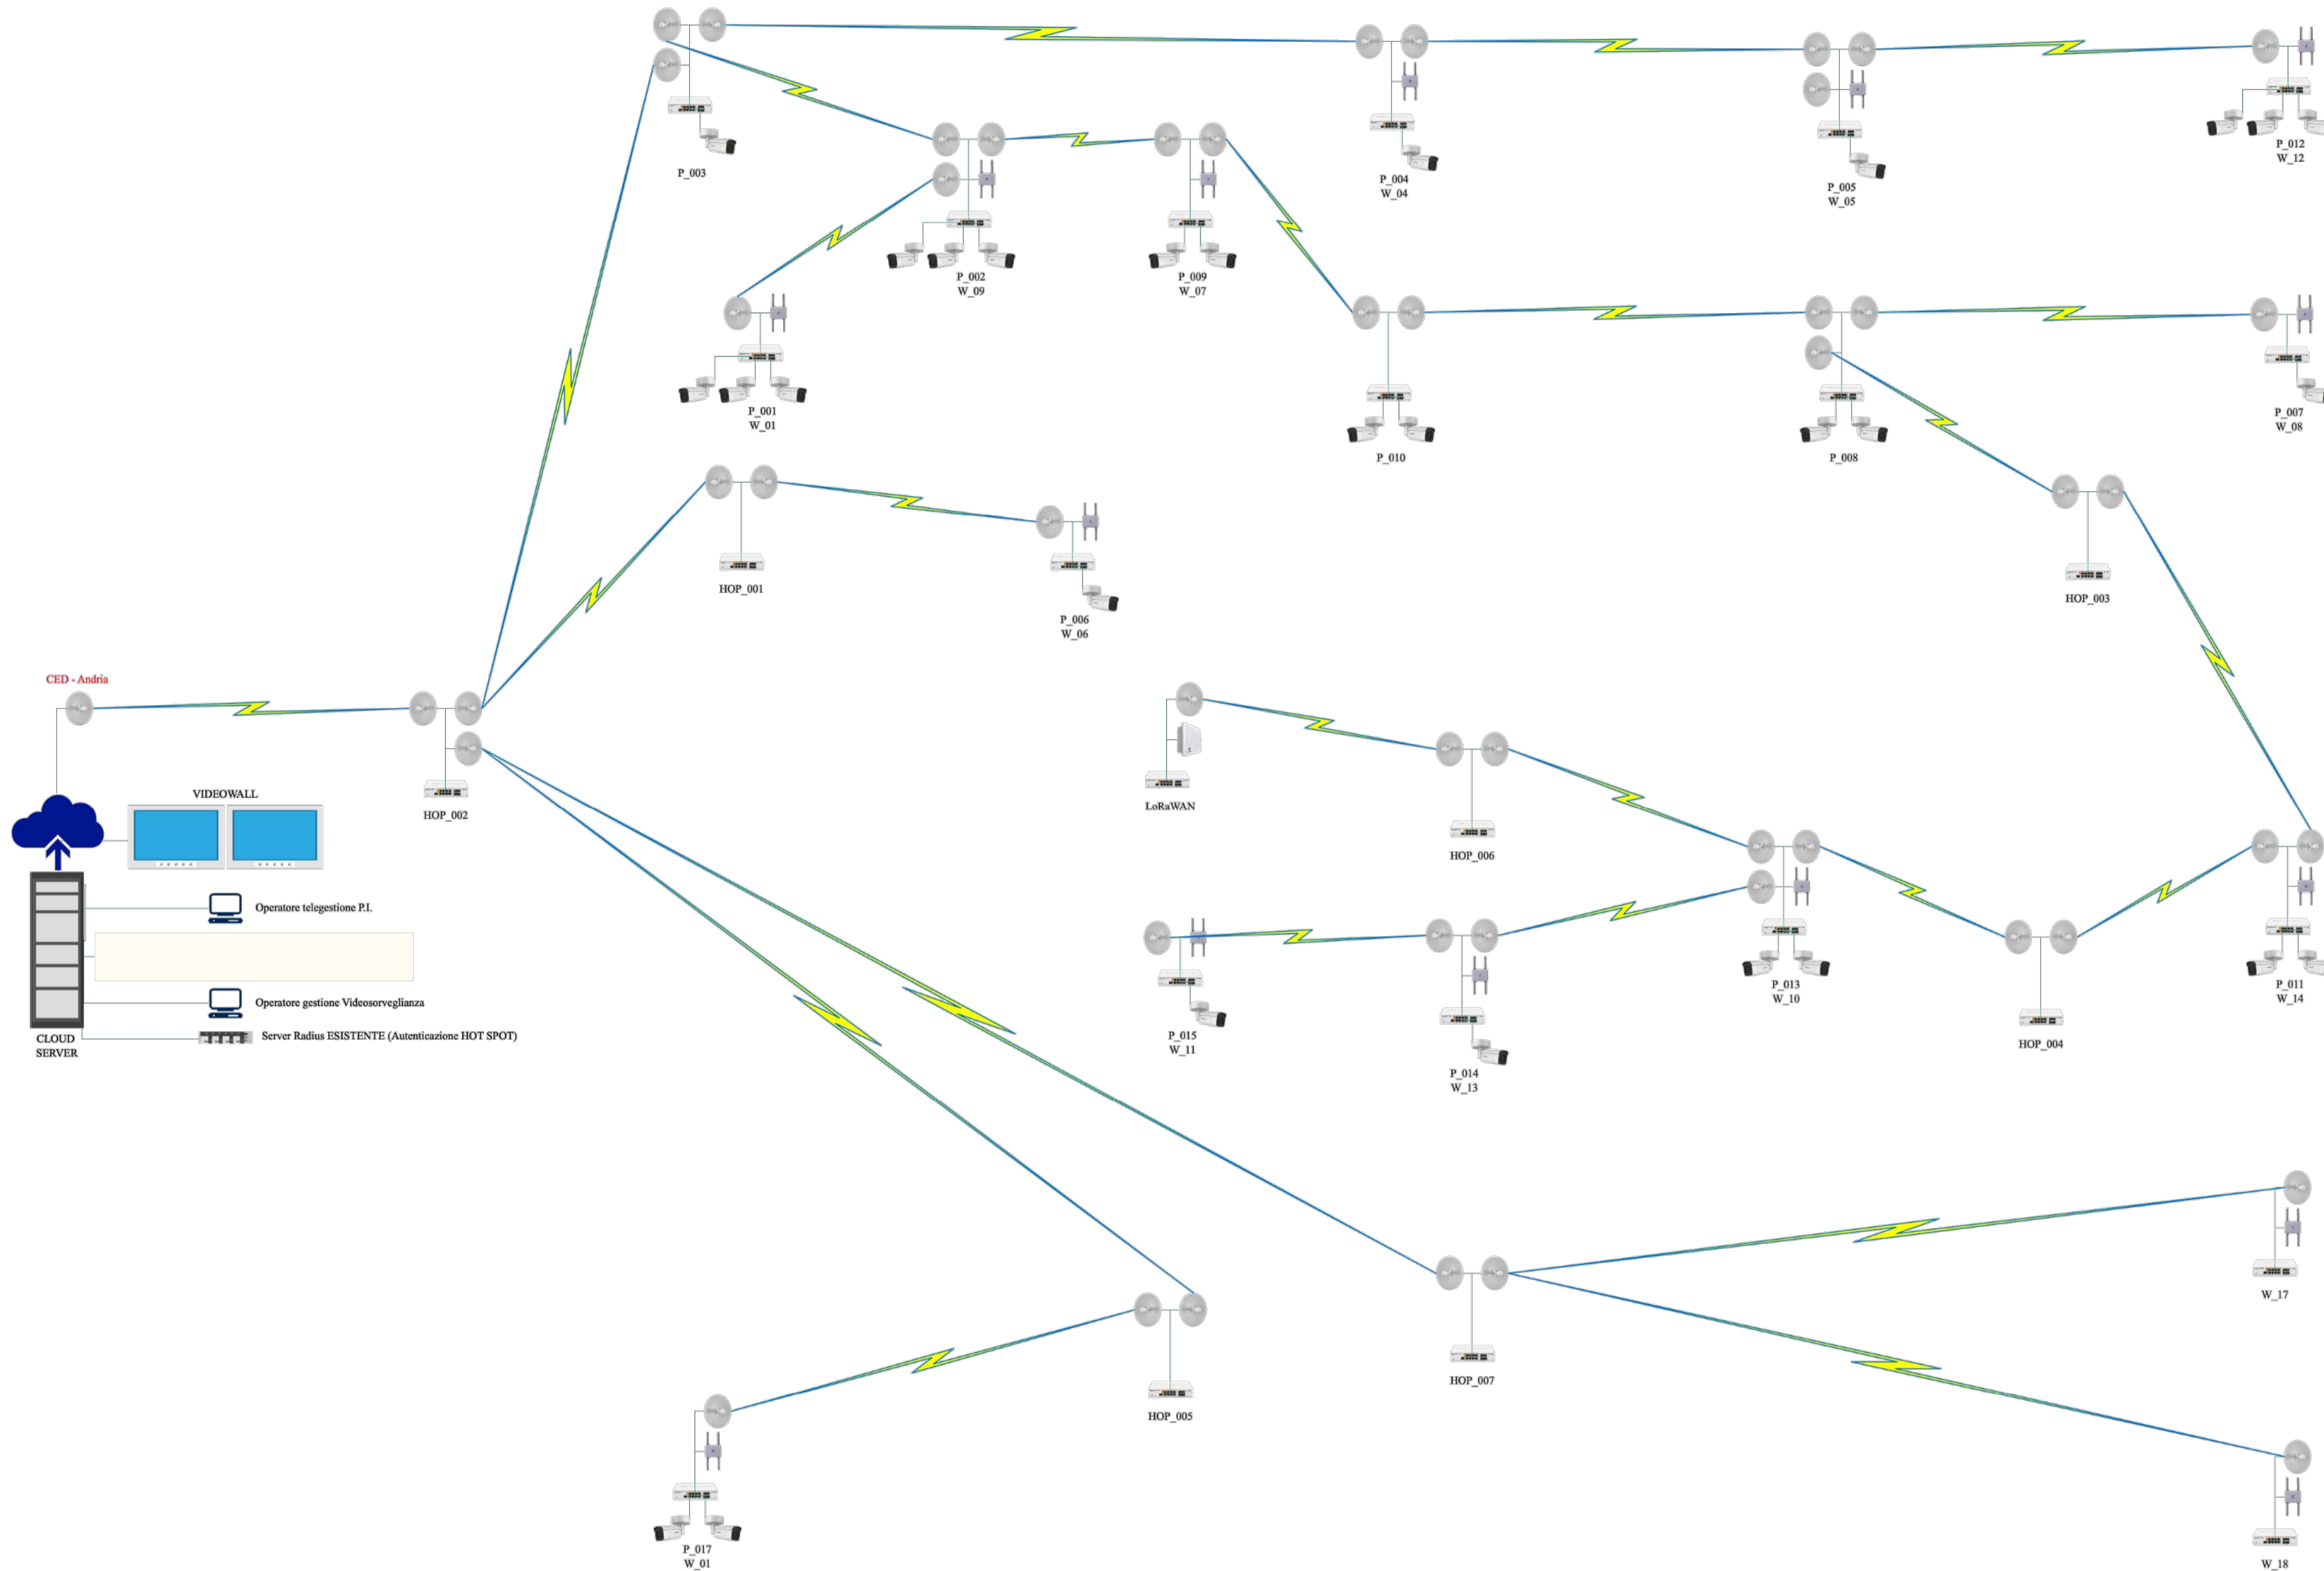

CED - Andria

VIDEOWALL

Operatore teleselezione P.I.

Operatore gestione Videosorveglianza

CLOUD SERVER

Server Radius ESISTENTE (Autenticazione HOT SPOT)

PATTI PER LE CITTÀ'
PPA PO FESR 2007-2013 - PAC
ASSE I - LINEA D'INTERVENTO 1.5 - AZIONE 1.5.2

"BAT innovation"

Progetto per il
**Miglioramento della
Vivibilità, Sicurezza e Tutela
dei Centri Storici dei
Comuni di Andria, Barletta
e Trani.**

BAT INNOVATION

PROGETTO ESECUTIVO

Il Progettista	Responsabile del Procedimento
<p>RTP (Raggruppamento Temporaneo di Professionisti) : Ing. Giuseppe Perillo (Mandatario) Italiantech S.r.l. [D.T. Ing. P. Del Sorbo] (Mandante) Ing. Giampietro Massarelli (Mandante - Giovane Professionista)</p>	<p>Dott.ssa Angela Lattanzio</p>

Tavola	Descrizione	Rev.	Data
C.010	Architettura Generale di Rete (Comune di Andria)	1	23/03/2021

Il progettista si riserva la proprietà del documento vietandone la riproduzione e la divulgazione senza autorizzazione ai sensi delle vigenti leggi.