


LEGENDA SIMBOLI	
SIMBOLO	DESCRIZIONE
	Cabina Elettrica

TELECONTROLLO IMPIANTI P.I.	
SIMBOLO	DESCRIZIONE
	Palo stradale
	Mensola artistica
	Palo artistico

TRANI	STRADE OGGETTO DI INTERVENTO					
	INDIRIZZO	P.I.	WIFI	STALLI	VDS	MONUMENTI STORICI
Via Sinagoga	x					
P.zza Re Manfredi	x			x	x	
P.zza Duomo	x	x				x
Via Accademi dei Pellegrini	x					
Via Ognissanti	x					x
Vico Templari	x					
Via Prologo	x					
Via Archivio di Stato	x					
Via S. Nicola	x					
P.zza S. Regia Udienza	x					
P.zza Dogali	x					
P.zza Trieste	x					
P.zza S. Marco	x					x
P.zza Tiepolo	x				x	
Via Lionelli					x	
Via Alvarez					x	
P.zza Lambert					x	
Largo Don Angelo Pastore				x	x	
Via Beltrani						x
Via La Giudea						x

NOTA:

- Il numero di corpi illuminanti da telecontrollare sulla singola postazione di P.I. è indicato con un numero (se diverso da 1).

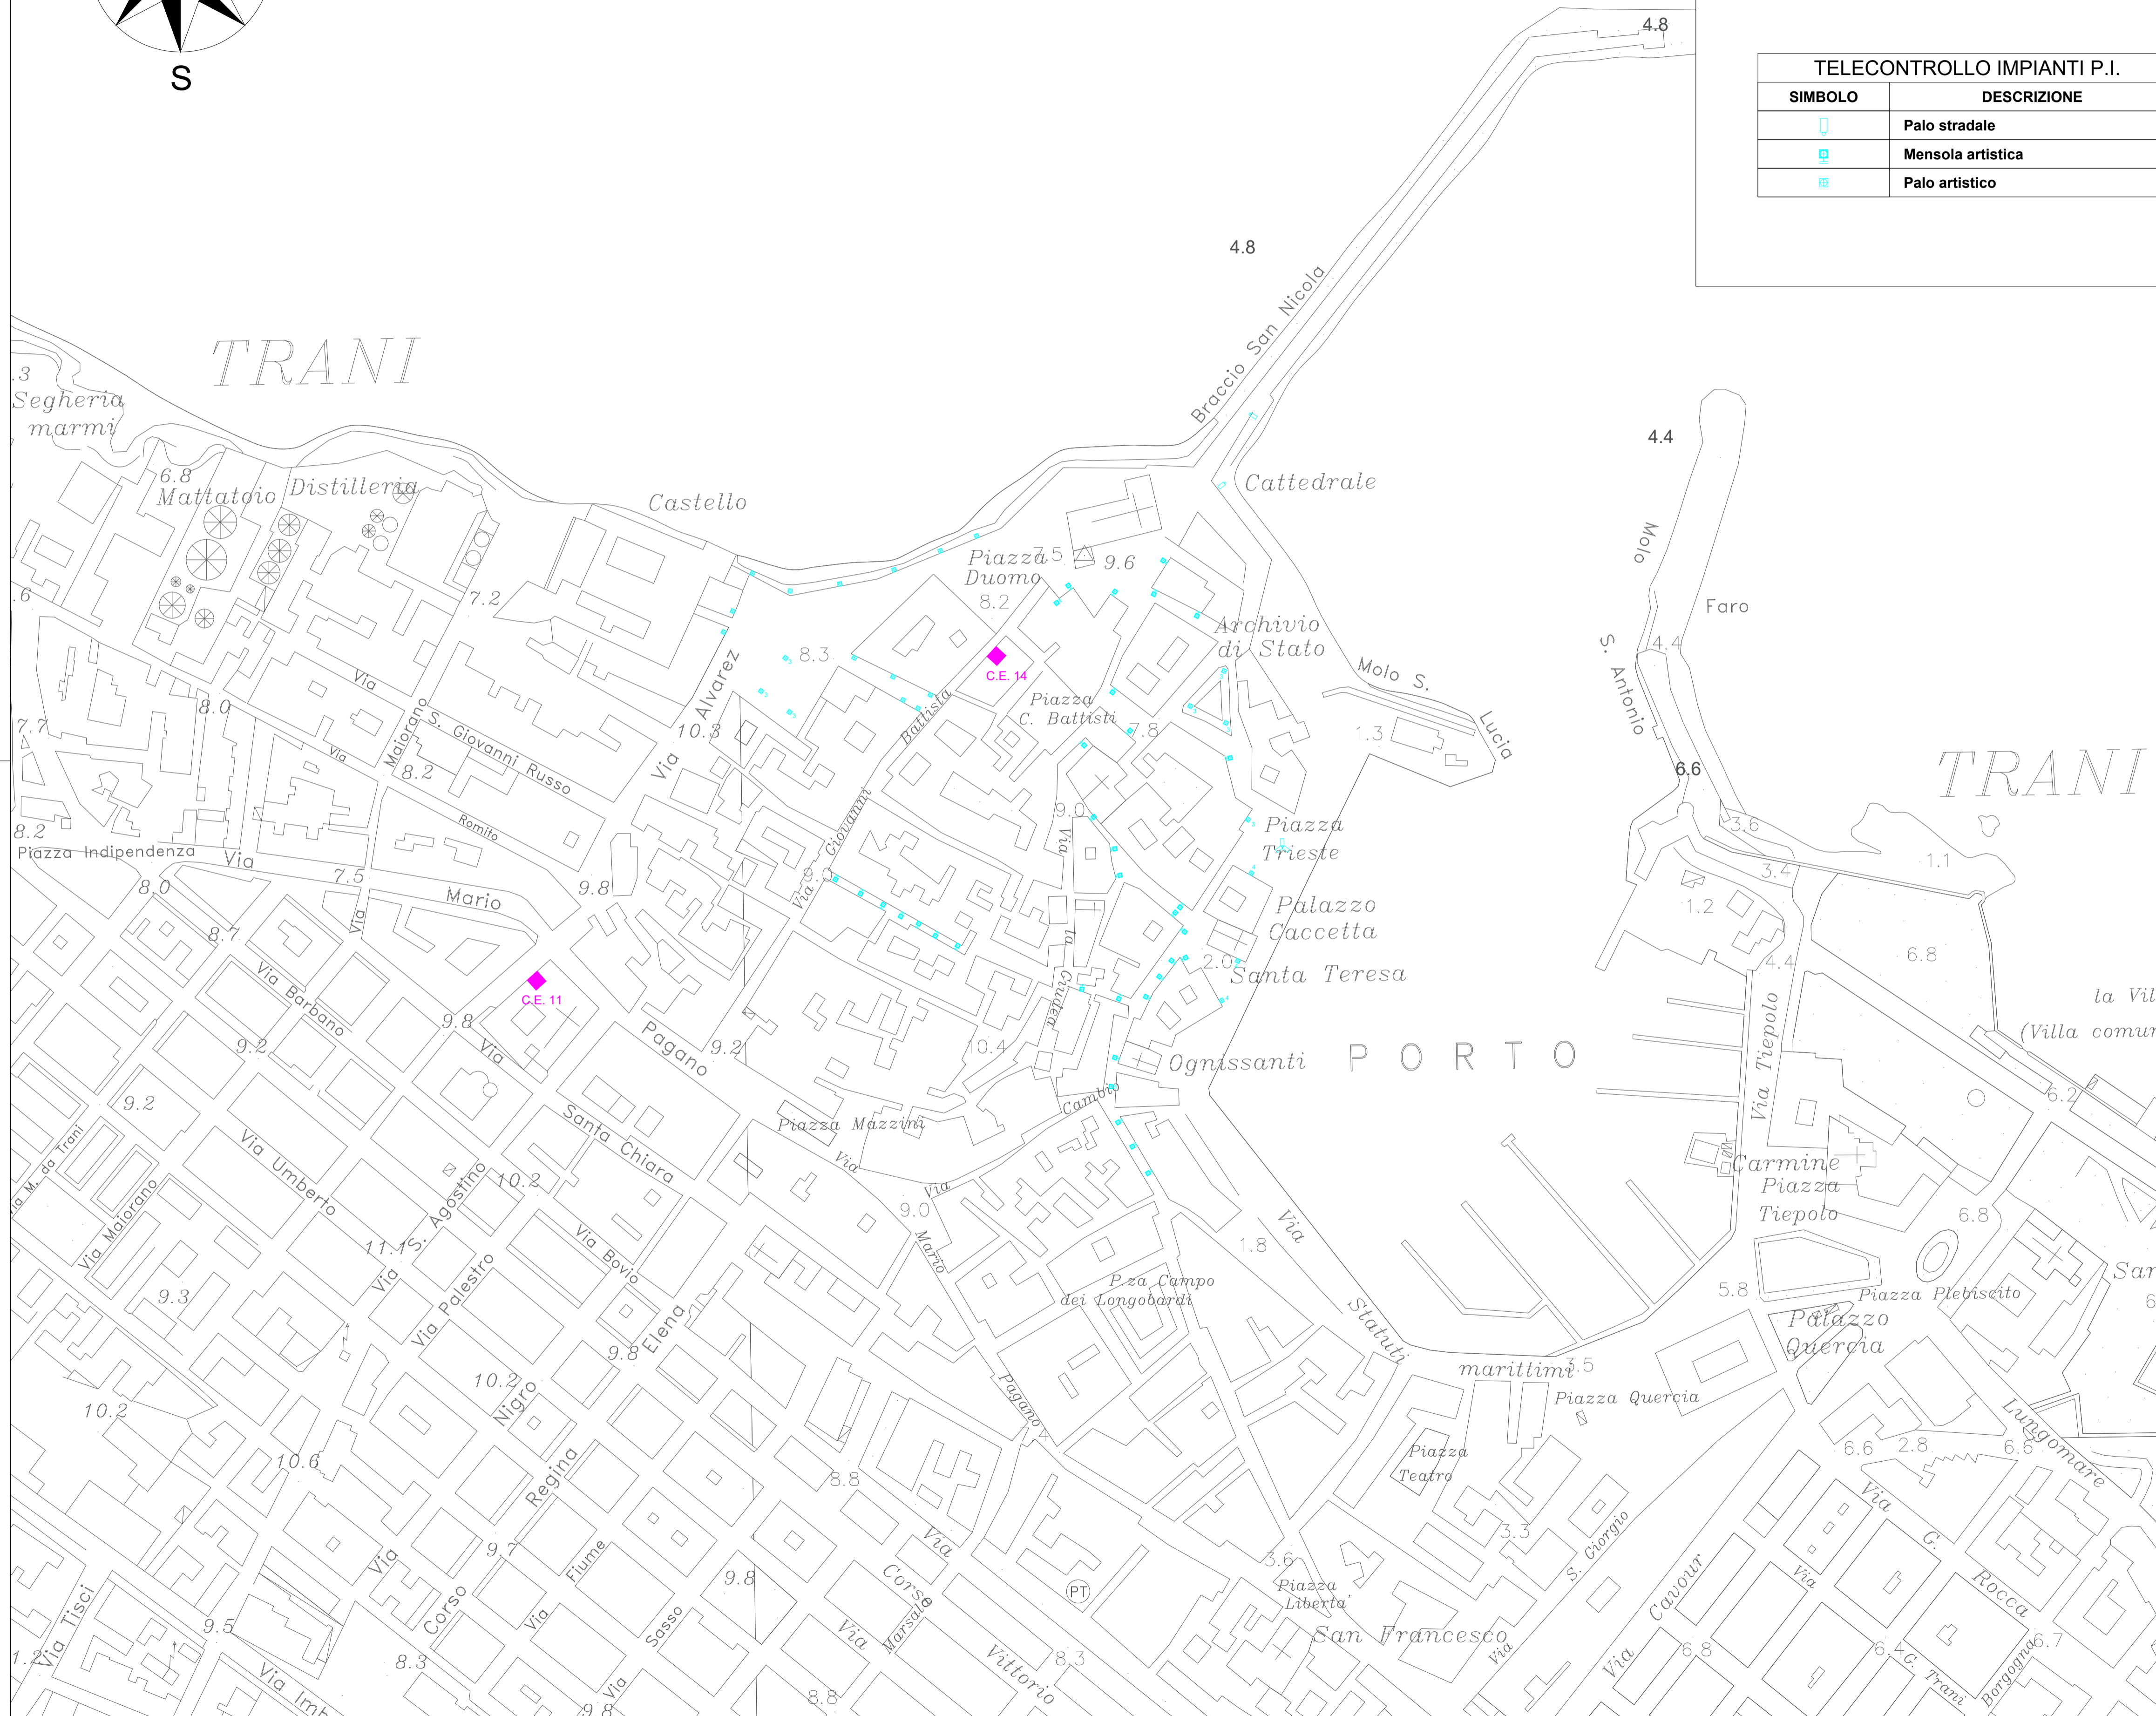

PATTI PER LE CITTÀ'
PPA PO FESR 2007-2013 - PAC
ASSE I - LINEA D'INTERVENTO 1.5 - AZIONE 1.5.2

"BAT innovation"

Progetto per il
**Miglioramento della
Vivibilità, Sicurezza e Tutela
dei Centri Storici dei
Comuni di Andria, Barletta
e Trani.**

BAT INNOVATION

PROGETTO ESECUTIVO

Il Progettista	Responsabile del Procedimento
RTP (Raggruppamento Temporaneo di Professionisti) : Ing. Giuseppe Perillo (Mandatario) Italiantech S.r.l. [D.T. Ing. P. Del Sorbo] (Mandante) Ing. Giampietro Massarelli (Mandante - Giovane Professionista)	Dott.ssa Angela Lattanzio

Tavola	Descrizione	Rev.	Data
C.013	Planimetria Generale Telecontrollo Impianti P.I. (Comune di Trani)	1	23/03/2021

Il progettista si riserva la proprietà del documento vietandone la riproduzione e la divulgazione senza autorizzazione ai sensi delle vigenti leggi.