

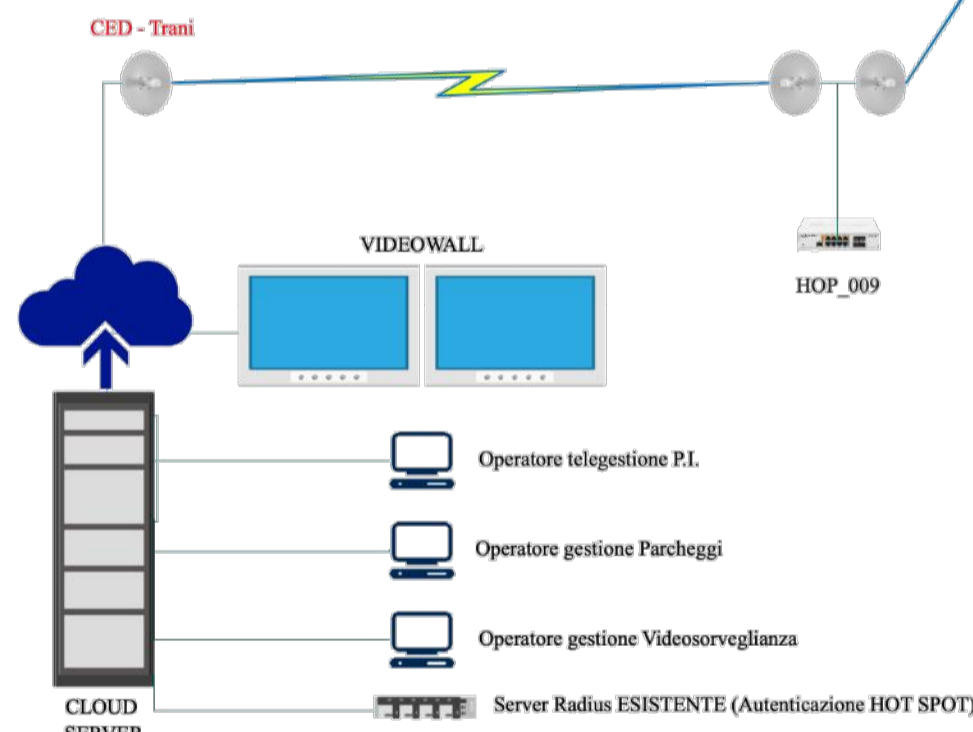
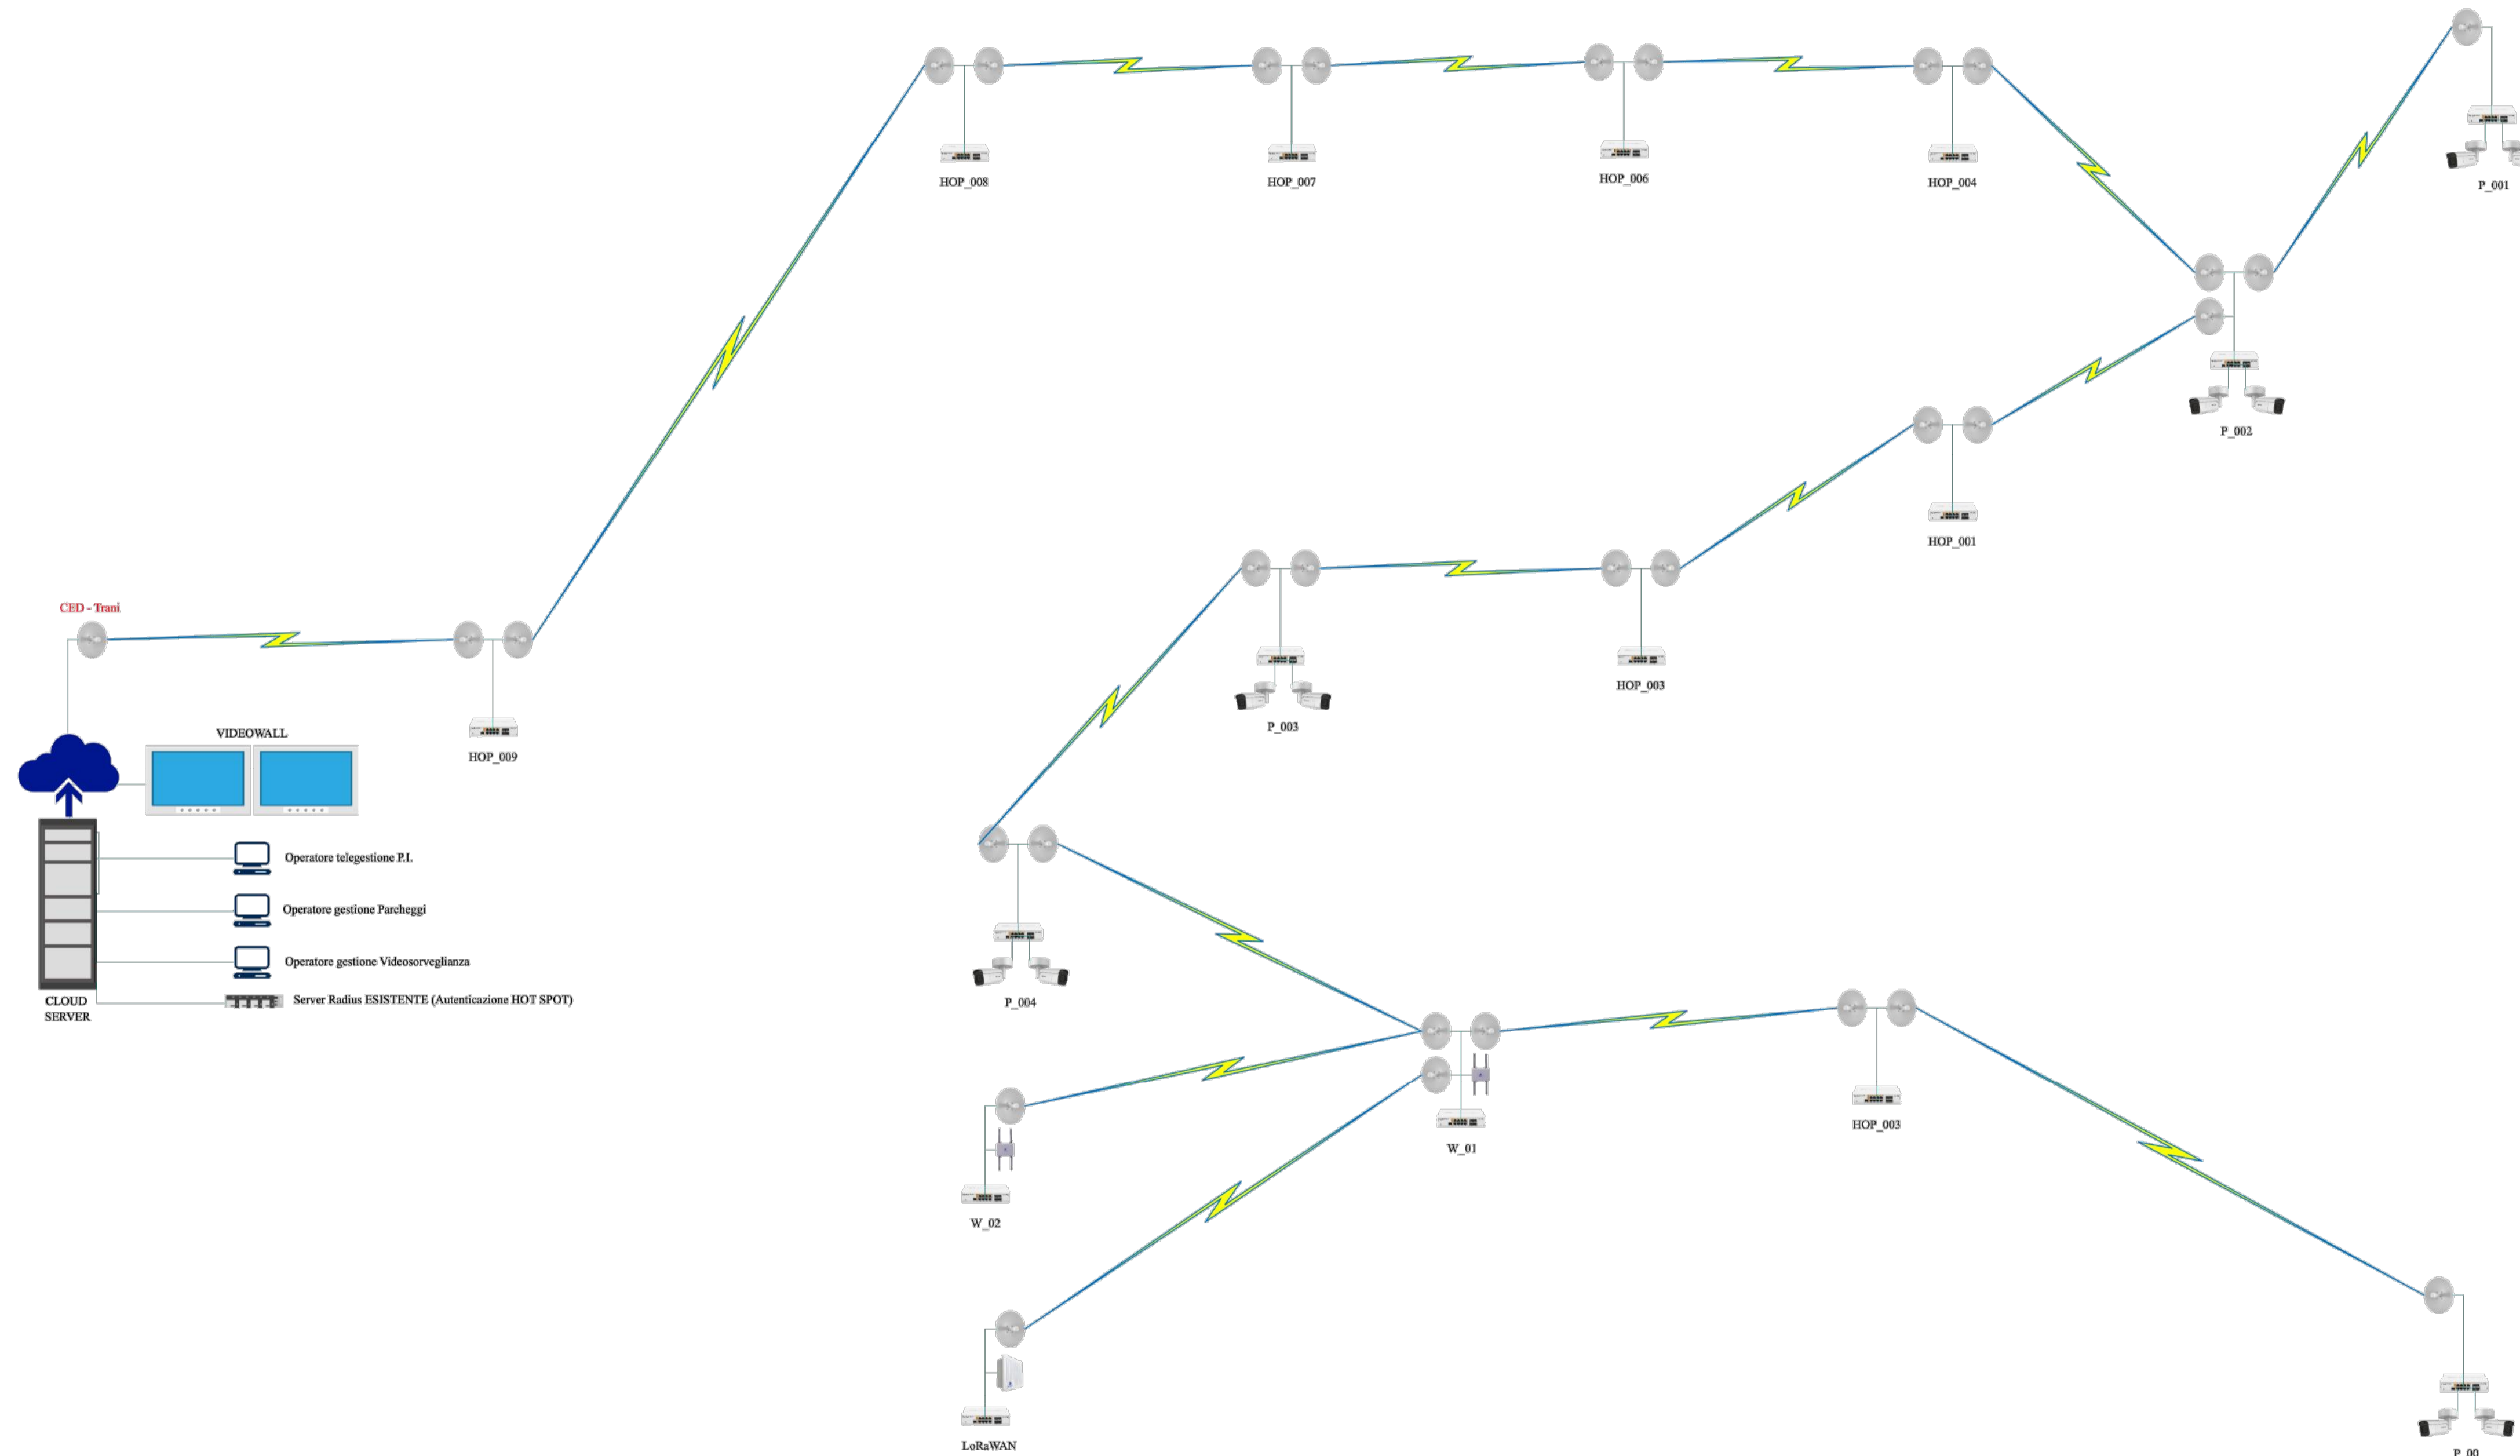


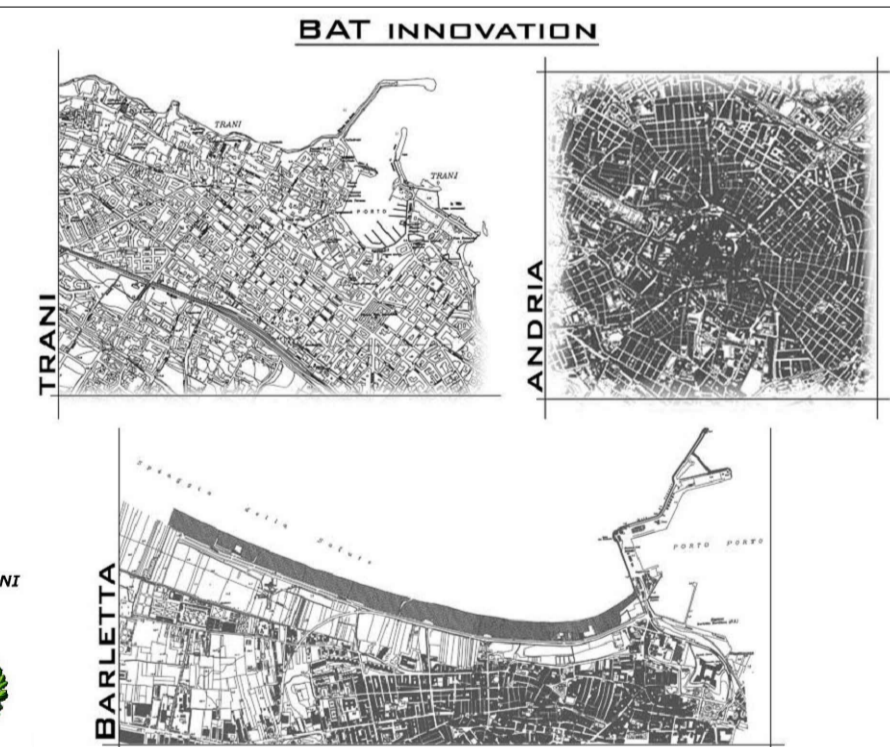
LEGENDA SIMBOLI	
SIMBOLO	DESCRIZIONE
	Access Point
	Antenna Hiperlan 5GHz
	Switch
	Telecamera di Contesto
	Gateway LoRaWAN



**PATTI PER LE CITTÀ'**  
PPA PO FESR 2007-2013 - PAC  
ASSE I - LINEA D'INTERVENTO 1.5 - AZIONE 1.5.2

**"BAT innovation"**

Progetto per il  
Miglioramento della  
Vivibilità, Sicurezza e Tutela  
dei Centri Storici dei  
Comuni di Andria, Barletta  
e Trani.



**PROGETTO ESECUTIVO**

Il Progettista	Responsabile del Procedimento
RTP (Raggruppamento Temporaneo di Professionisti): Ing. Giuseppe Perillo (Mandatario) Italiantech S.r.l. [D.T. Ing. P. Del Sorbo] (Mandante) Ing. Giampietro Massarelli (Mandante - Giovane Professionista)	<b>Dott.ssa Angela Lattanzio</b>

Tavola	Descrizione	Rev.	Data
<b>C.015</b>	<b>Architettura Generale di Rete (Comune di Trani)</b>	1	23/03/2021

Il progettista si riserva la proprietà del documento vietandone la riproduzione e la divulgazione senza autorizzazione ai sensi delle vigenti leggi.