
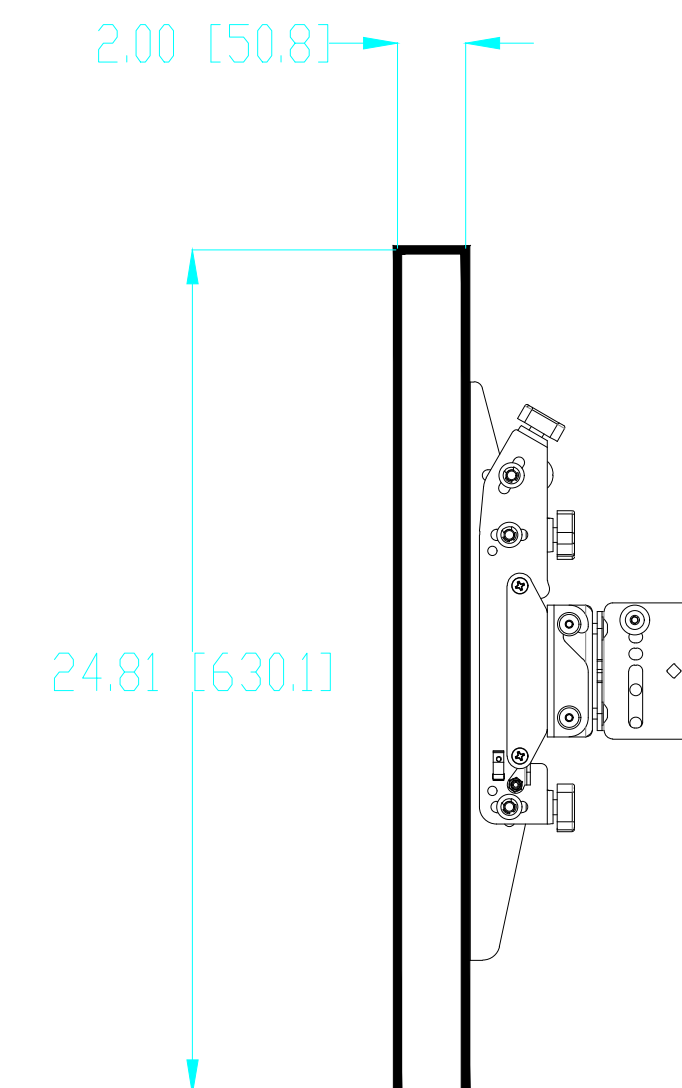
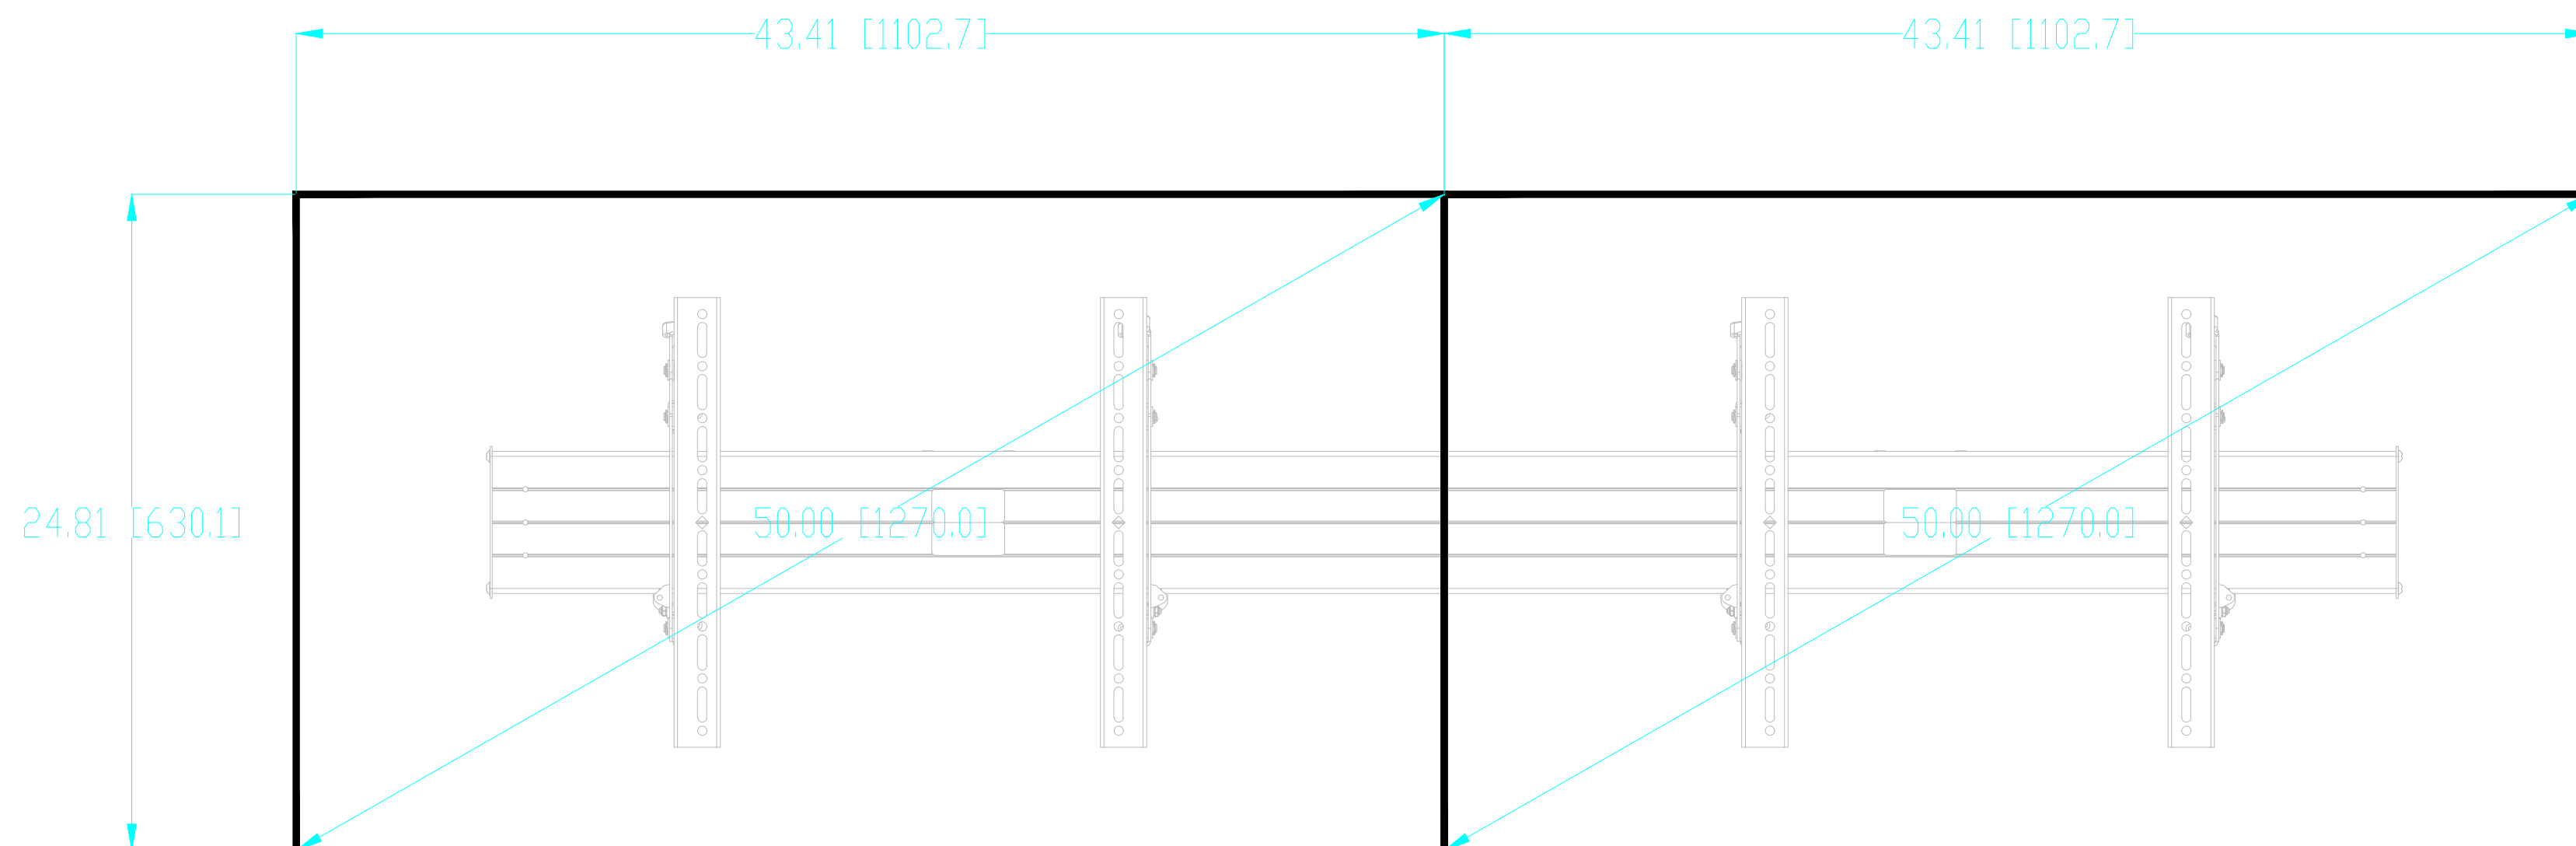
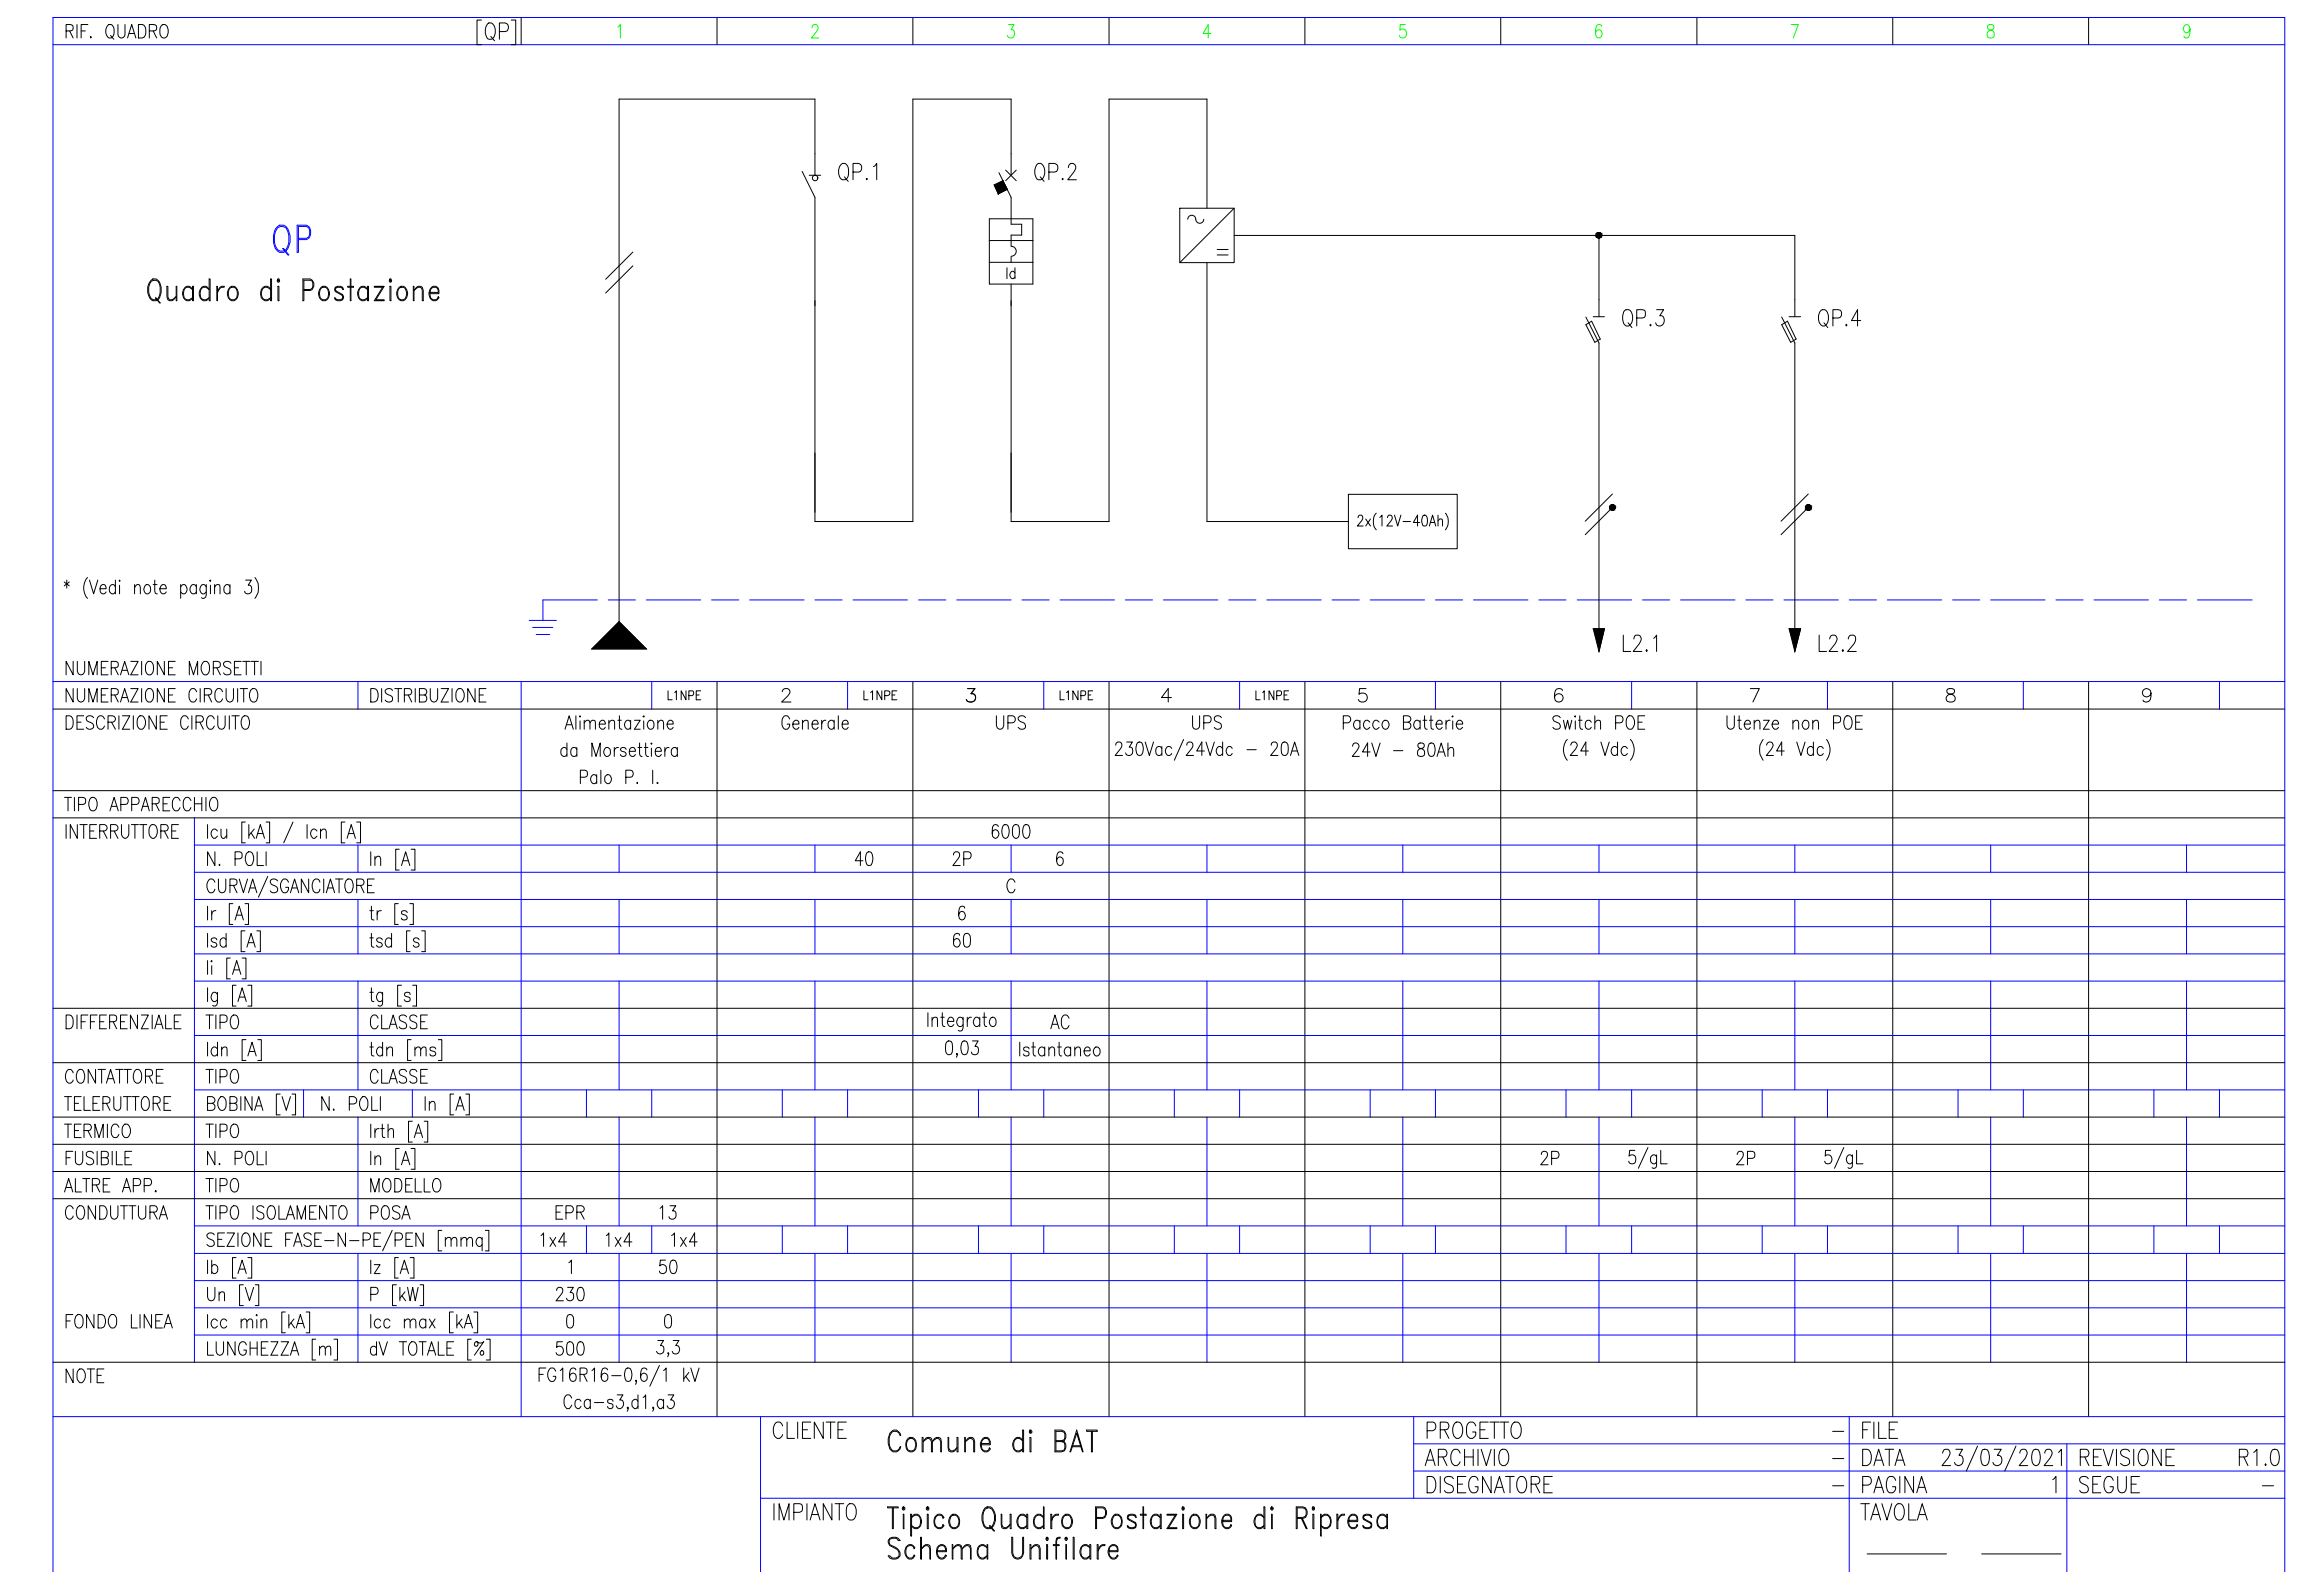


Video Wall (2 x 50 inch).

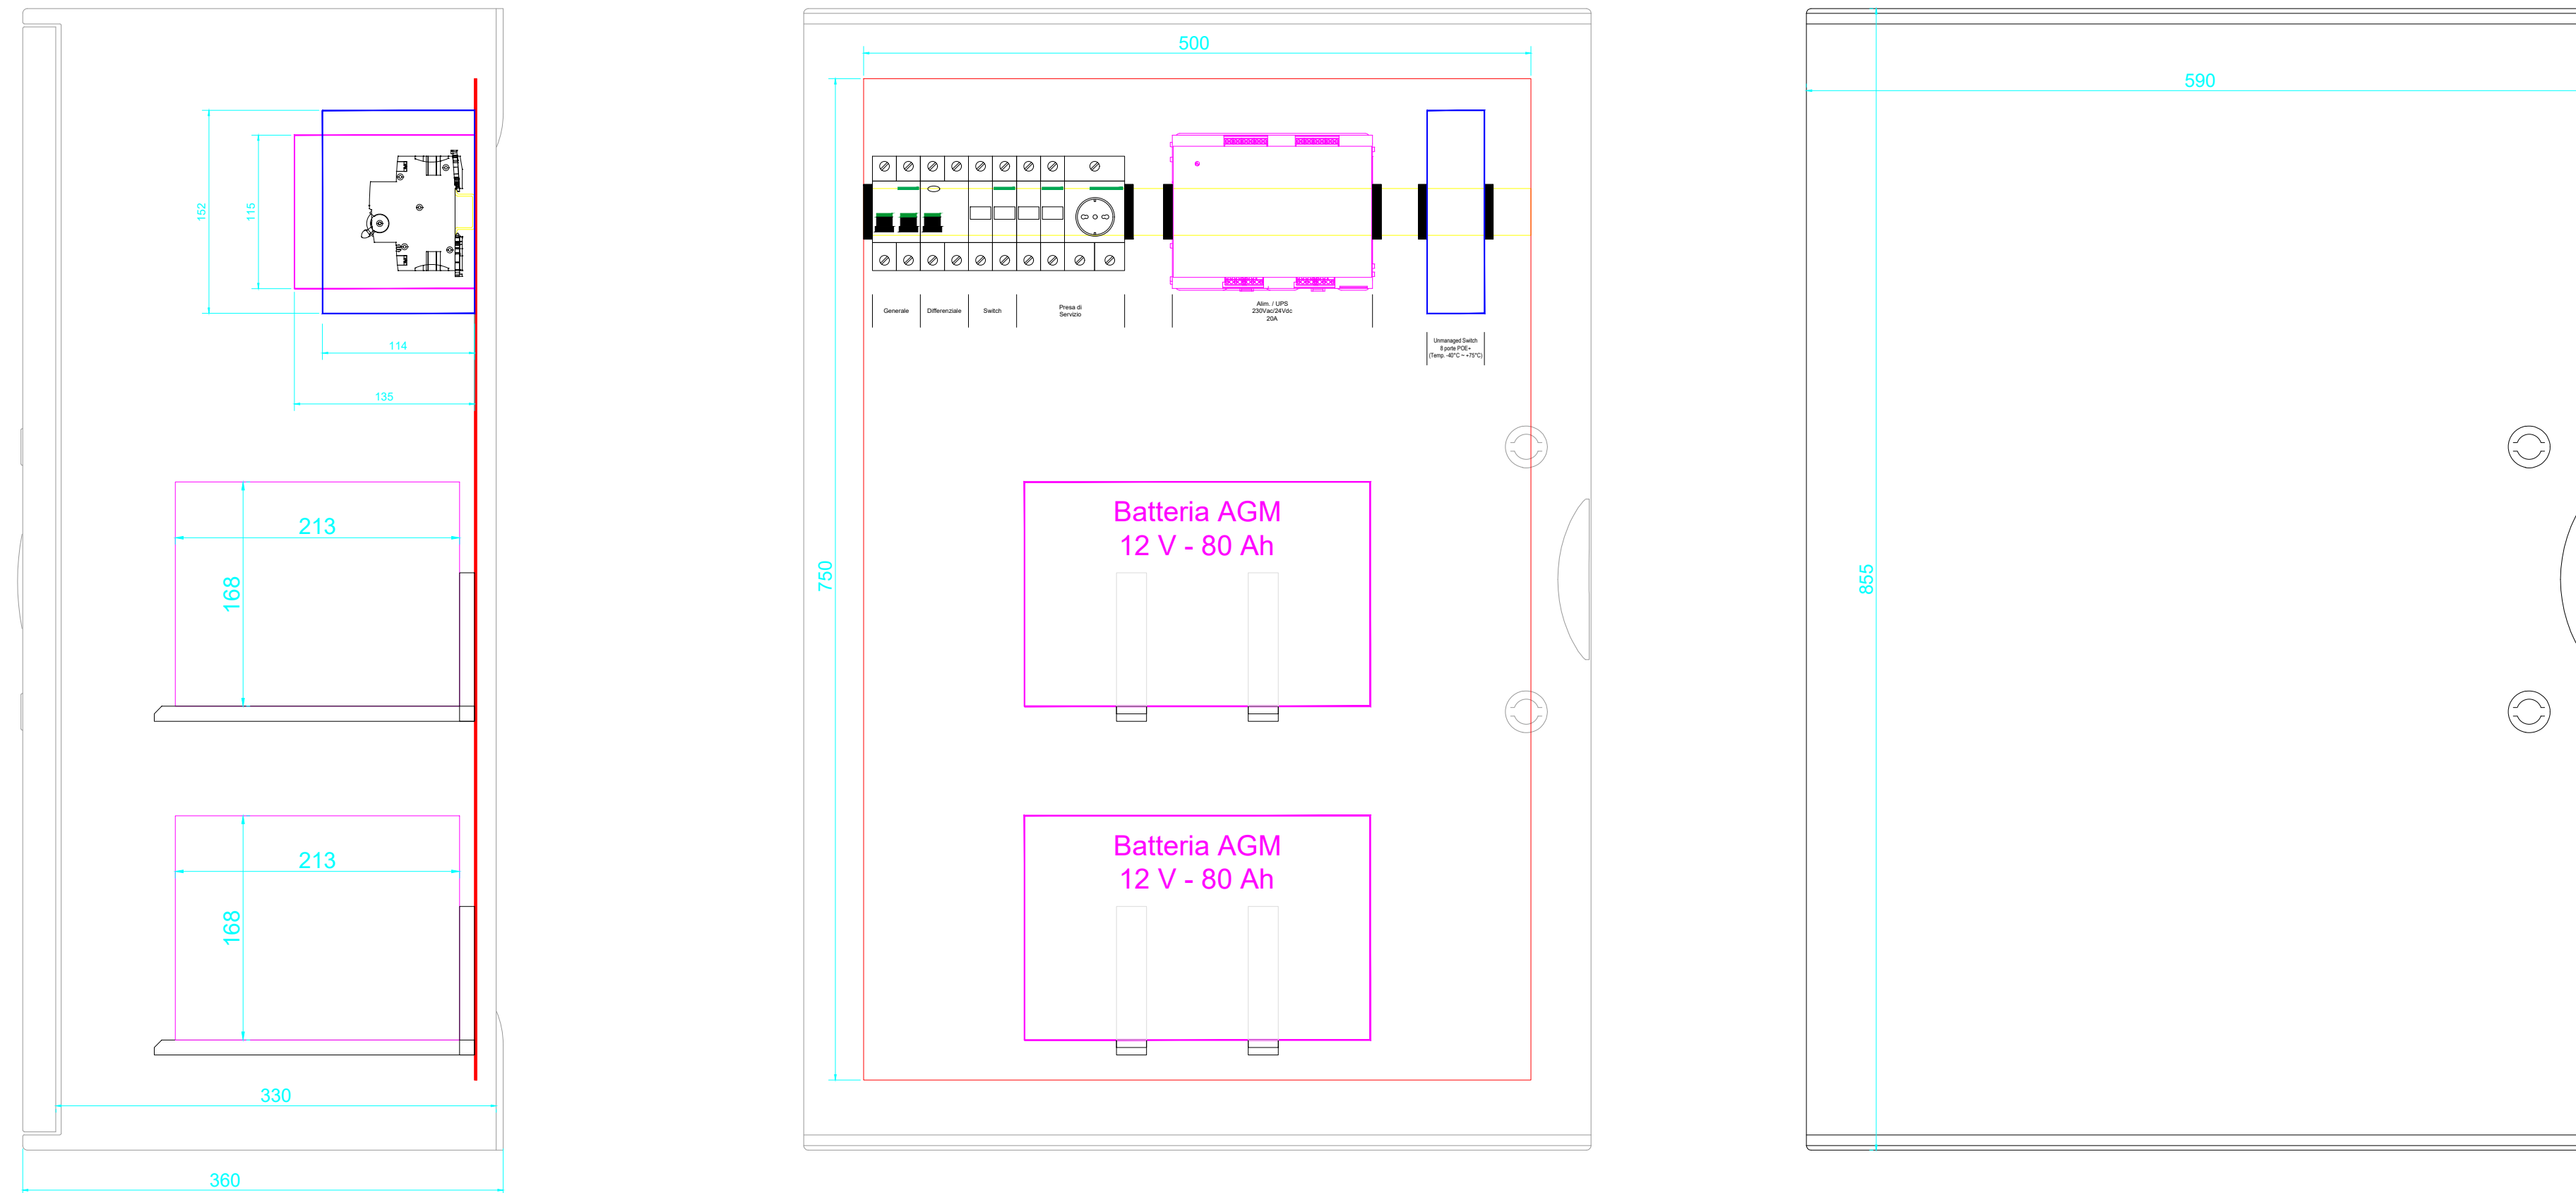

 UNIONE EUROPEA		 REGIONE PUGLIA	 PO FESR PUGLIA 2007-2013	 PUGLIA EUROPA Sviluppiando nuove risorse
PATTI PER LE CITTÀ' PPA PO FESR 2007-2013 - PAC ASSE I - LINEA D'INTERVENTO 1.5 - AZIONE 1.5.2				
“BAT innovation” Progetto per il Miglioramento della Vivibilità, Sicurezza e Tutela dei Centri Storici dei Comuni di Andria, Barletta e Trani.  COMUNE DI BARLETTA Città della Diapirò  Città di Andria  CITTÀ DI TRANI		BAT INNOVATION  TRANI  ANDRIA  BARLETTA		
PROGETTO ESECUTIVO				
Il Progettista RTP (Raggruppamento Temporaneo di Professionisti) : Ing. Giuseppe Perillo (Mandatario) Italiantech S.r.l. [D.T. Ing. P. Del Sorbo] (Mandante) Ing. Giampietro Massarelli (Mandante - Giovane Professionista)		Responsabile del Procedimento Dott.ssa Angela Lattanzio		
Tabella	Descrizione	Rev.	Data	
C.016	Particolari Costruttivi	1	23/03/2021	
Il progettista si riserva la proprietà del documento vietandone la riproduzione e la divulgazione senza autorizzazione ai sensi delle vigenti leggi.				