


OGGETTO: LAVORI PER LA REALIZZAZIONE DI N. 1160 NICCHIE FUNERARIE PRESSO IL CIMITERO COMUNALE IN ZONA DI ESPANSIONE NORD OVEST - SETTIMO LOTTO

PROGETTO ESECUTIVO


PLANIMETRIA DELL'ESISTENTE E DI PROGETTO

TAVOLA
2


PROIEZIONE: Ing. Francesco COSENTI
 DATA: DICEMBRE 2014
 AGGIORNATA: ARCHIVIO: C. C. C.
 RAPP. 1:10000
 DATA: DICEMBRE 2014
 AGGIORNATA: ARCHIVIO: C. C. C.
 RAPP. 1:10000

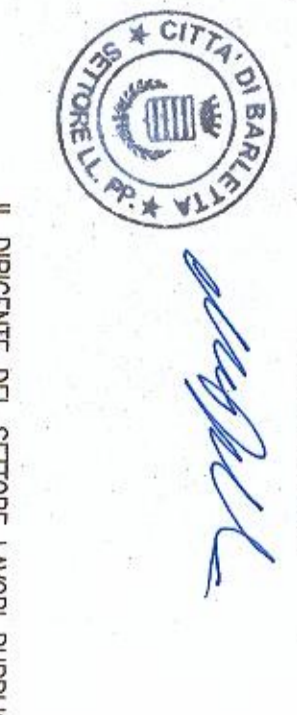

RESPONSABILE DEL PROCESSIONO
 Ing. Mario SPINALE
 IL DIRIGENTE DEL SETTORE LAVORI PUBBLICI
 Ing. Giancarlo DI BARI

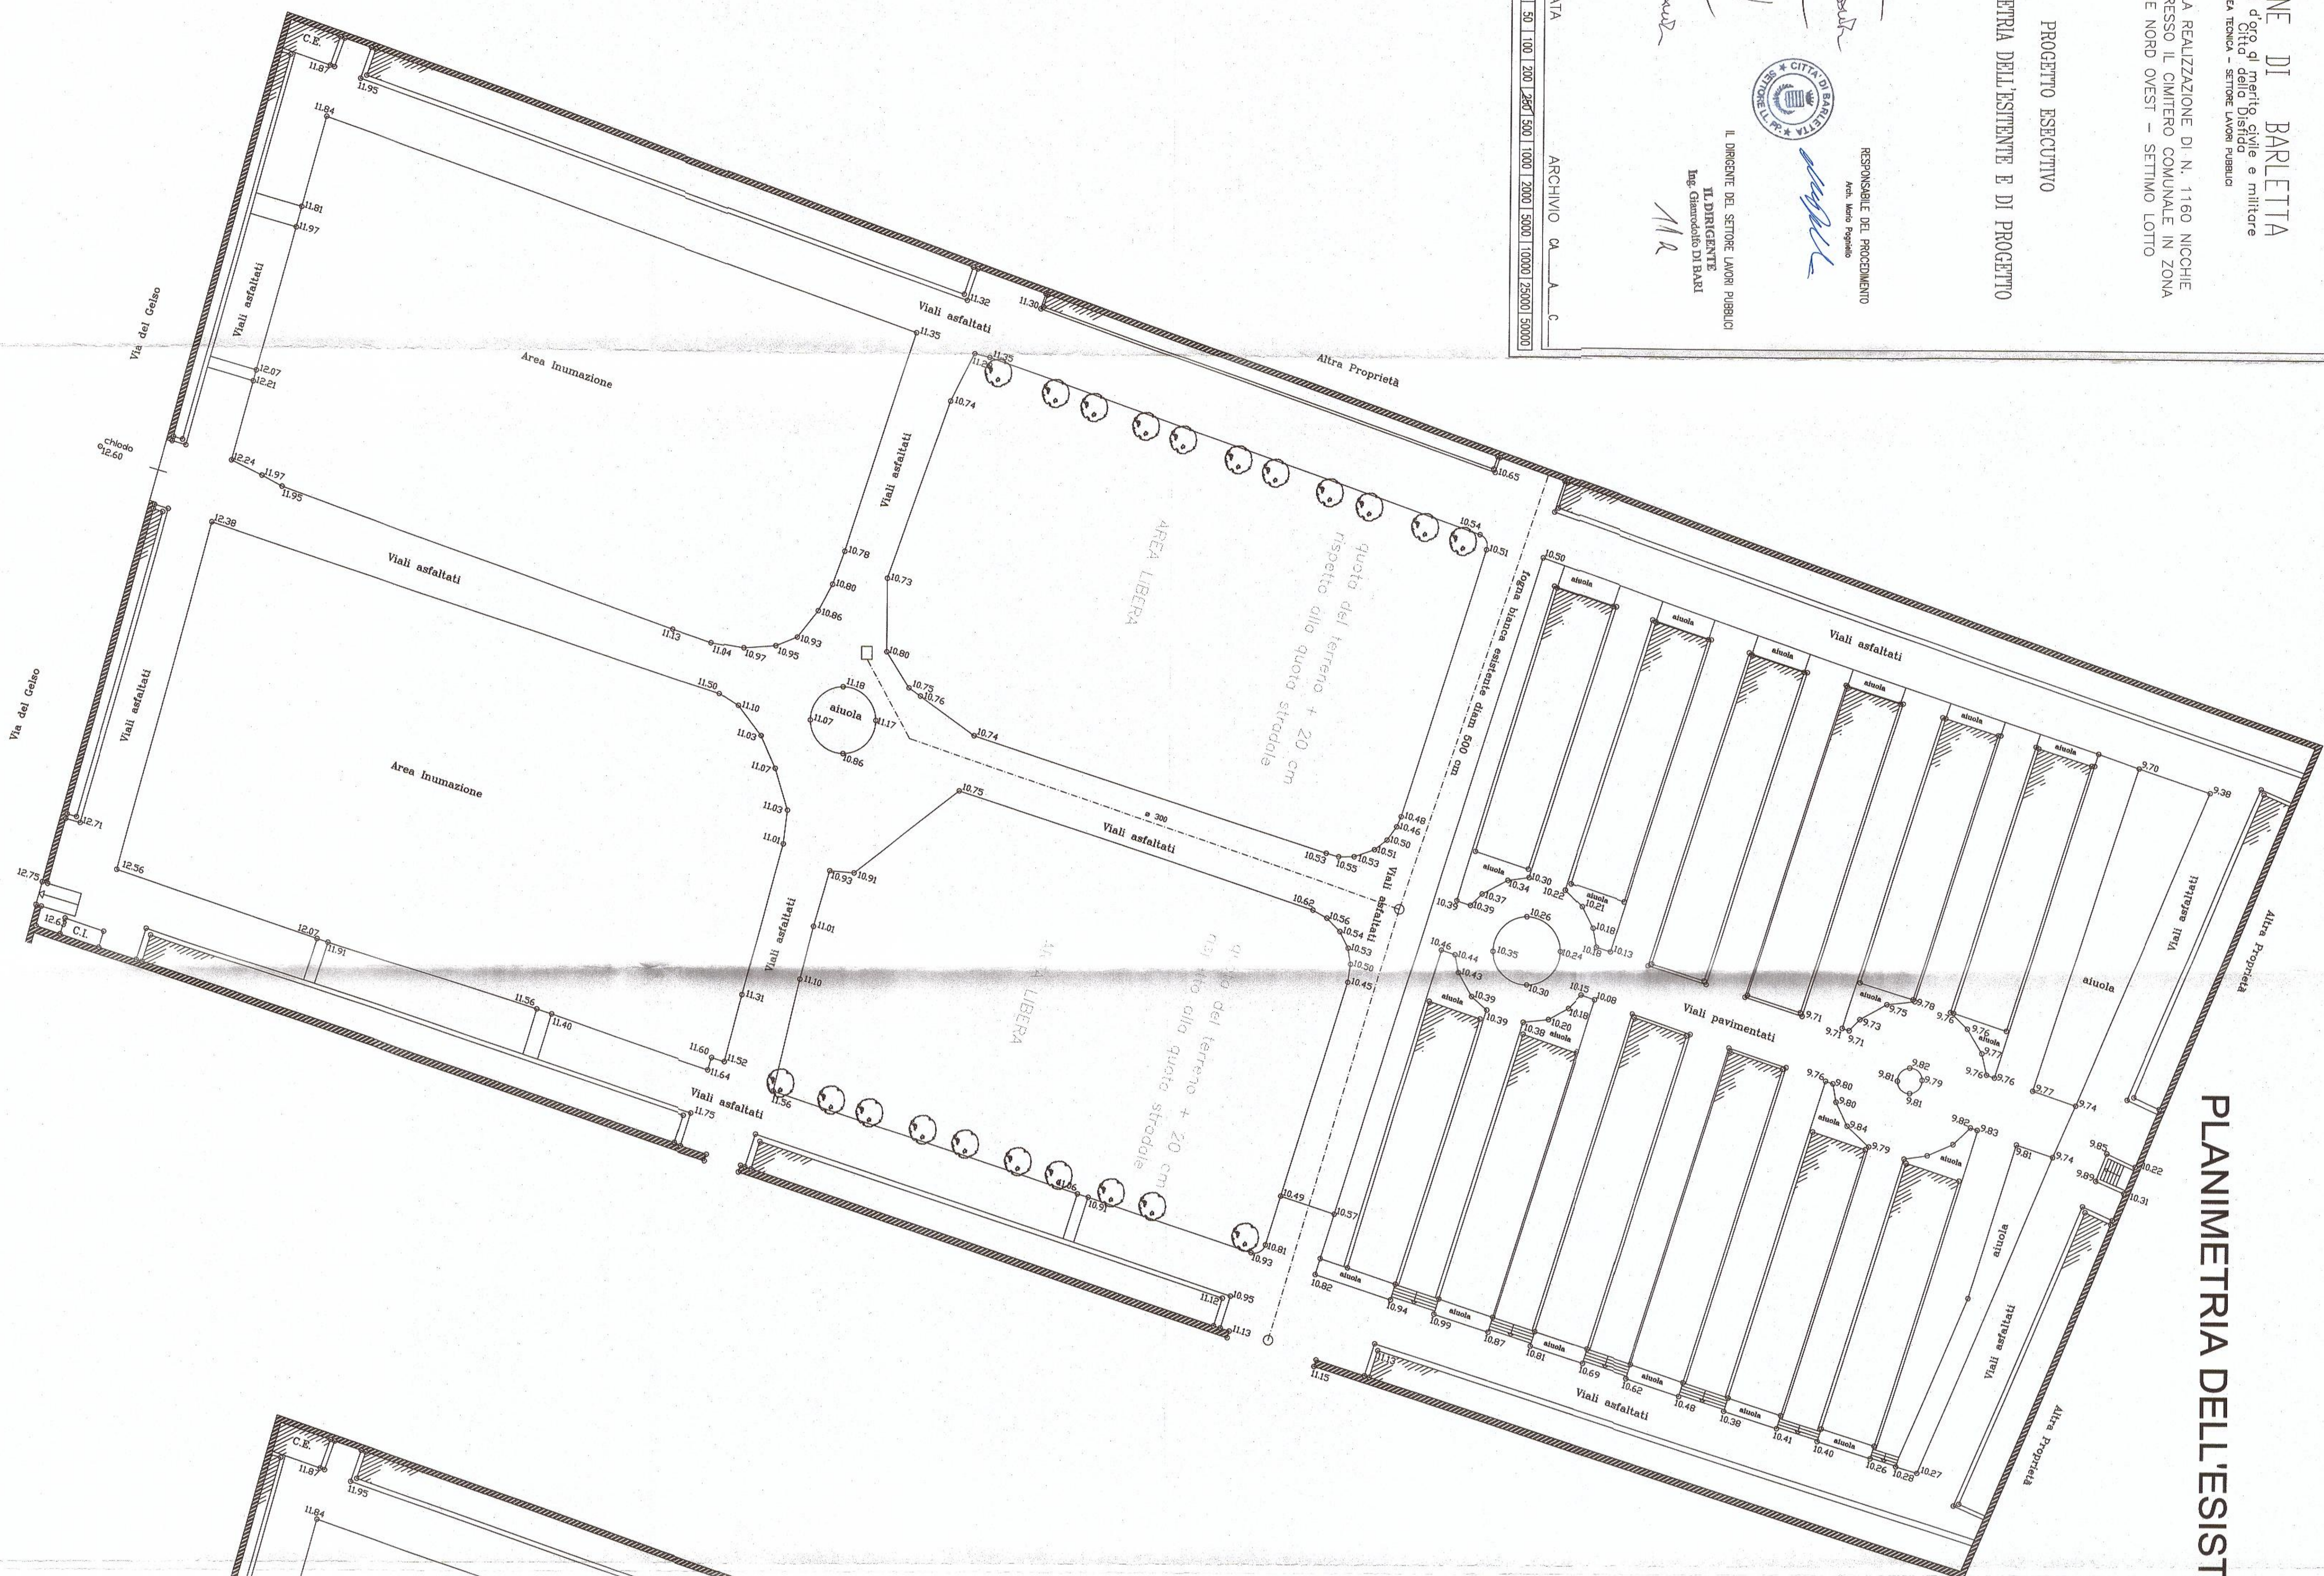

PLANIMETRIA DELL'ESISTENTE

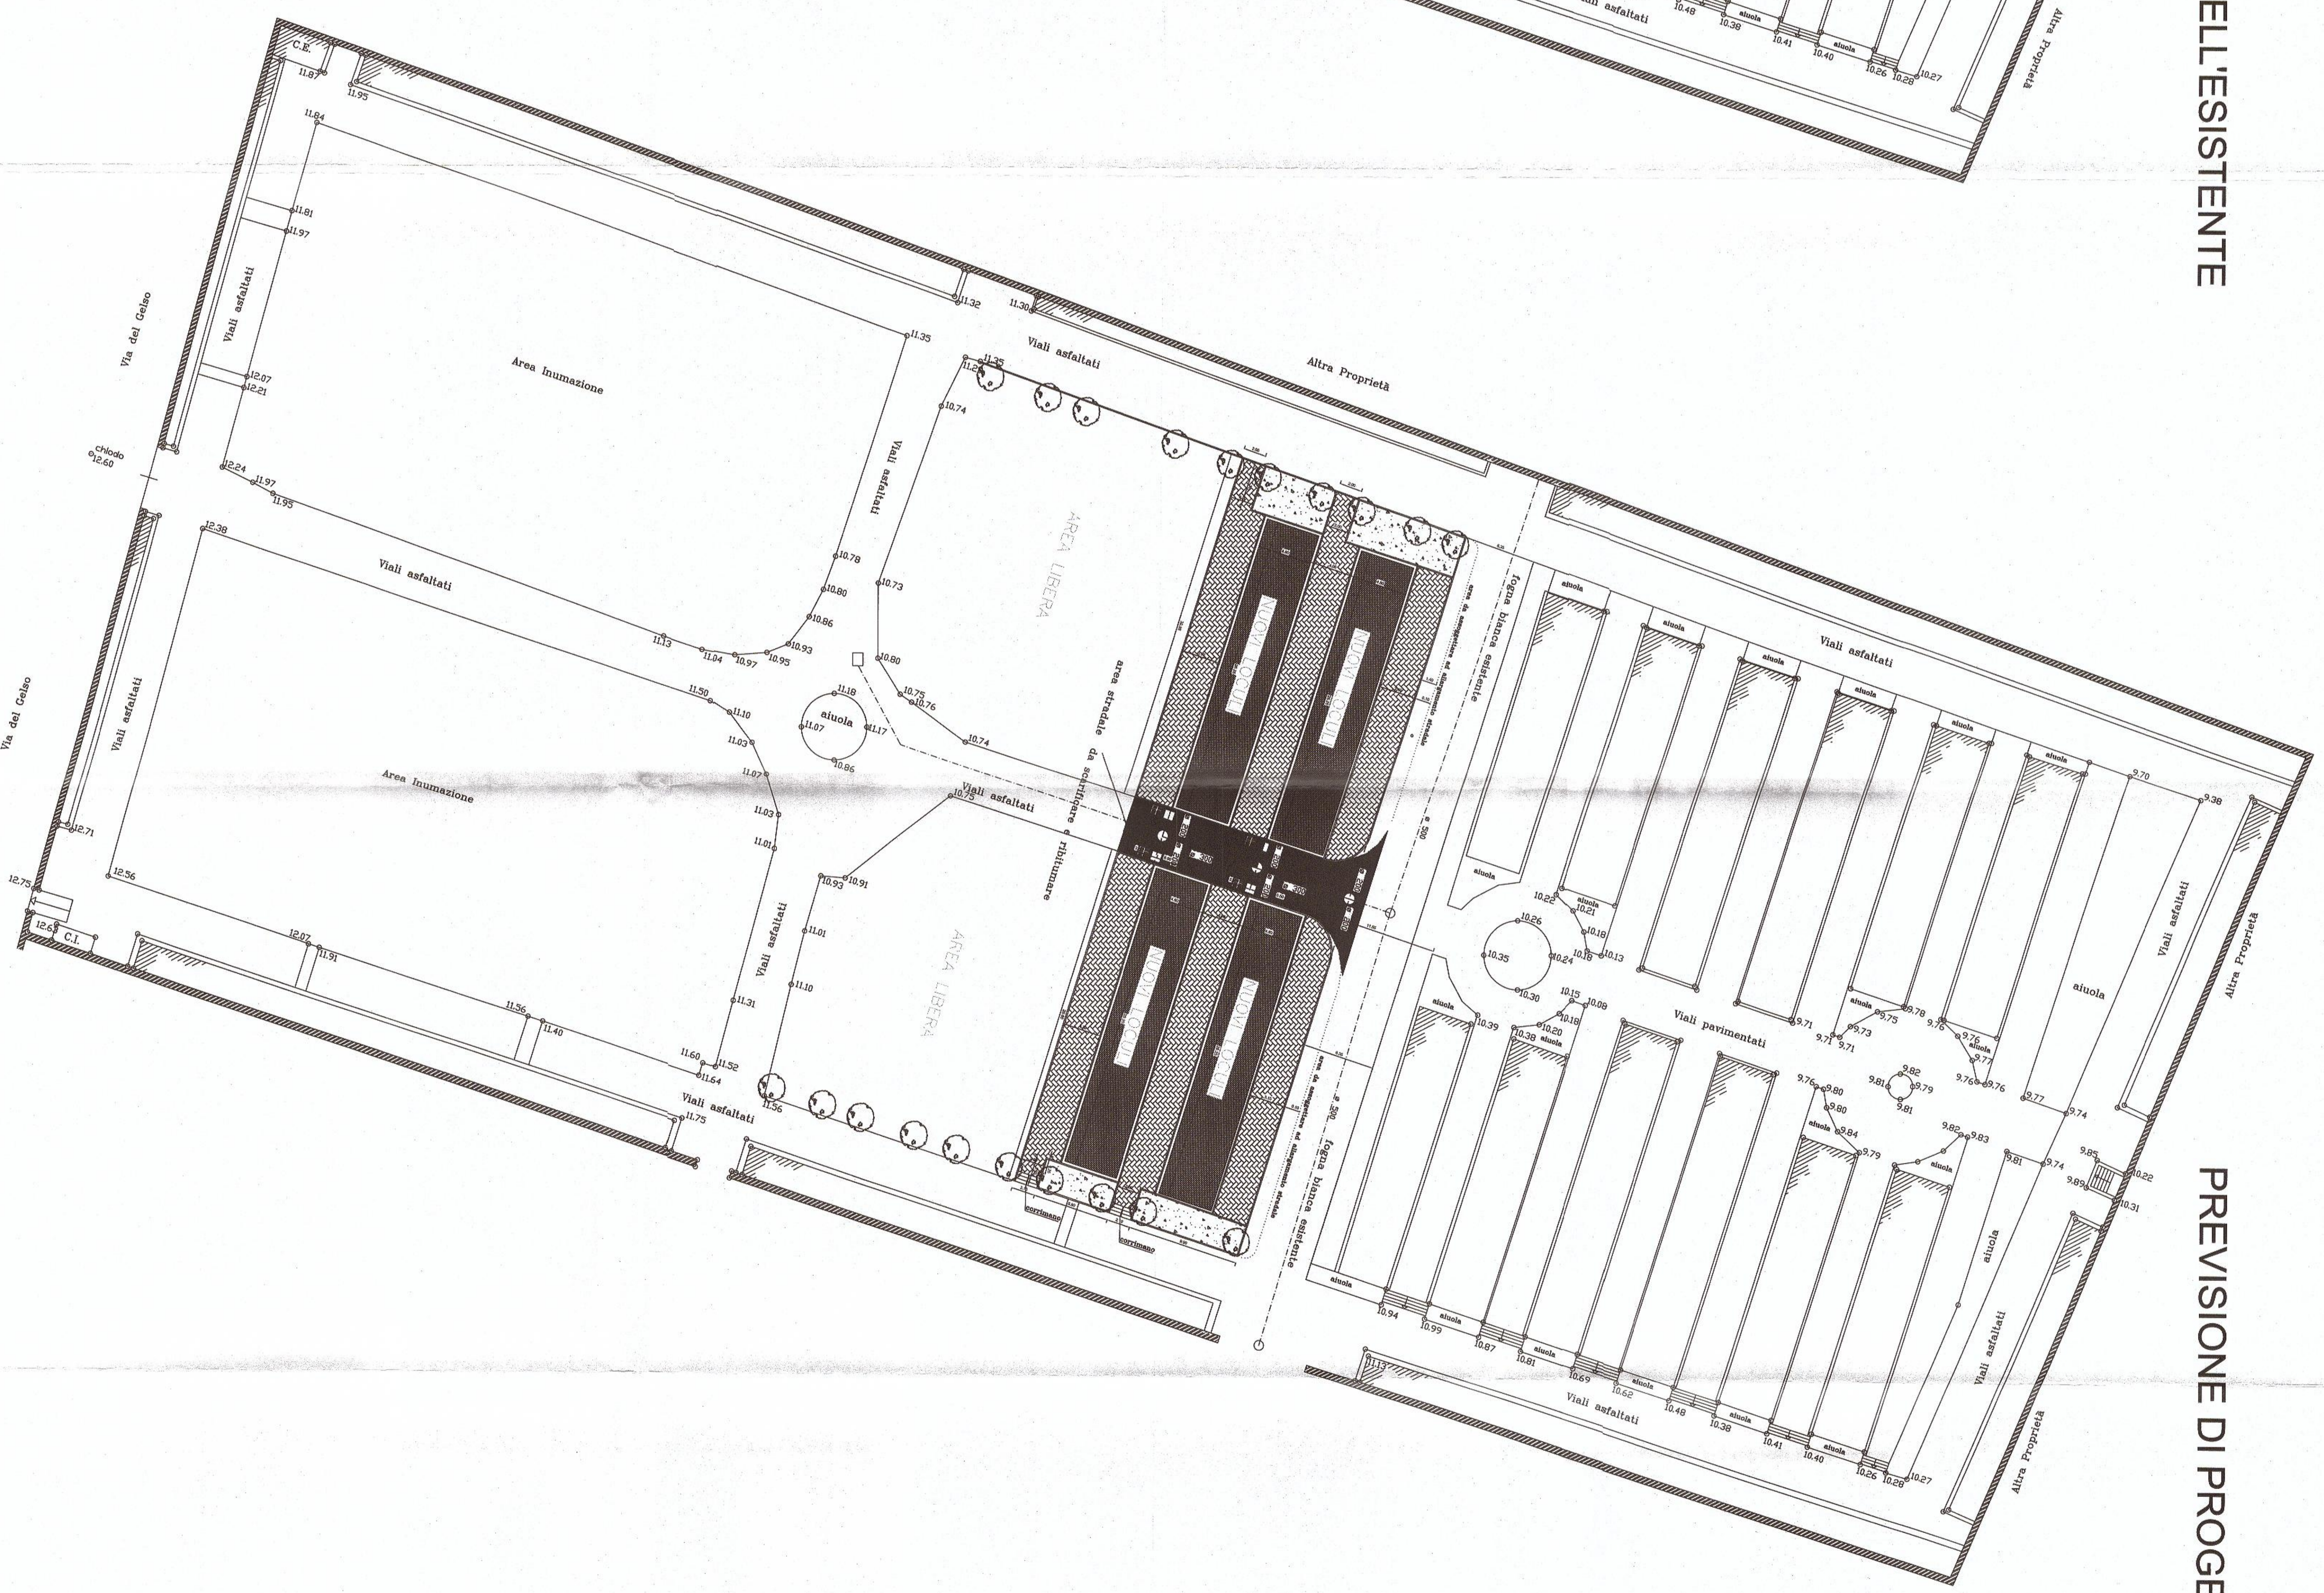

PREVISIONE DI PROGETTO