



OGGETTO: LAVORI PER LA REALIZZAZIONE DI N. 1160 NICCHIE FUNERARIE PRESSO IL CIMITERO COMUNALE IN ZONA DI ESPANSIONE NORD OVEST - SETTIMO LOTTO


TAVOLA  
**3**

**PROGETTO ESECUTIVO**  
SISTEMAZIONE PLANIMETRICA  
SMALTIMENTO ACQUE BIANCHE



PROGETTAZIONE: Ing. Francesco COHENI  
CALCOGLIORE: Ing. Francesco COHENI  
SIRILTURE IN CA: Ing. Francesco COHENI  
PANO DI SICUREZZA E COORDINAMENTO: Ing. Francesco COHENI  
FASCE DI PROTEZIONE: Gen. Augusto BIRU  
FASCE DI ESCALAZIONE: Gen. Augusto BIRU  
DIREZIONE LAVORI: Ing. Francesco COHENI  
DIREZIONE OPERATIVA: Gen. Marco SANCETTA  
COLLABORATORE STATICO: *[Signature]*

RESPONSABILE DEL PROCEDIMENTO: Arch. Mario PUGALIO  
CITTA' DI BARLETTA  
L. DIRIGENTE DEL SETTORE LAVORI PUBBLICI: Ing. Giandomenico DI BIANCHI

DATA DICEMBRE 2014 AGGIORNATA ARCHIVIO CA  
RAPP. 1:1 - SCALE: 1:10 2:1 2.5:1 5:1 10:1 20:1 25:1 50:1 100:1 200:1 250:1 500:1 1000:1 2000:1 3000:1 5000:1

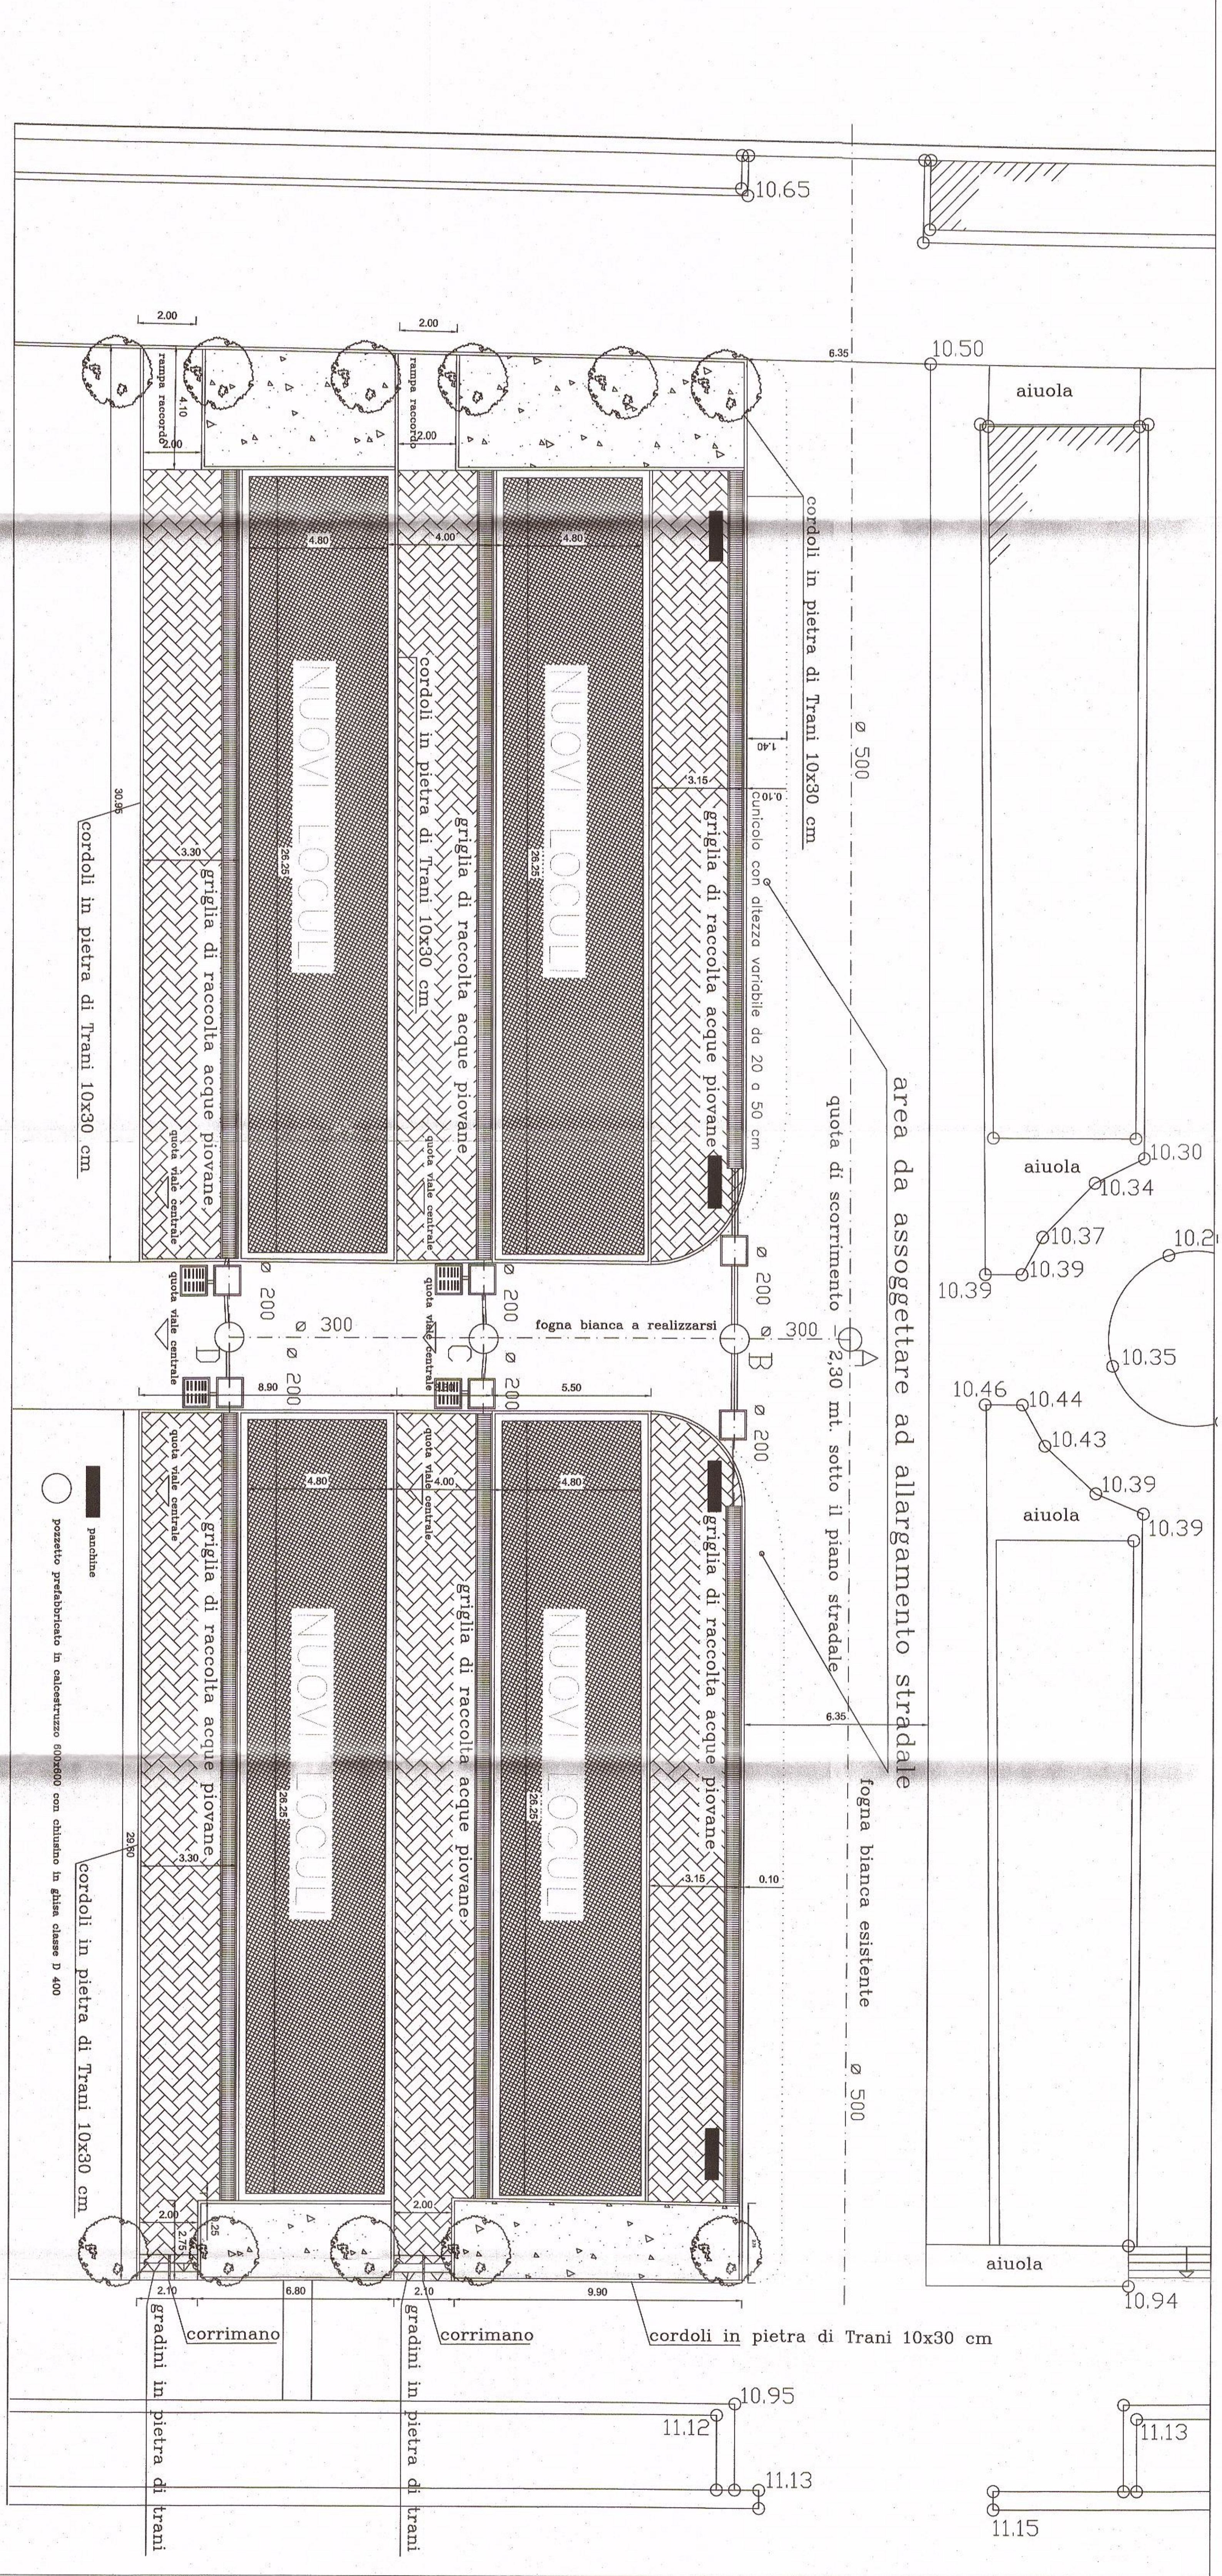

FOGNA BIANCA ESISTENTE

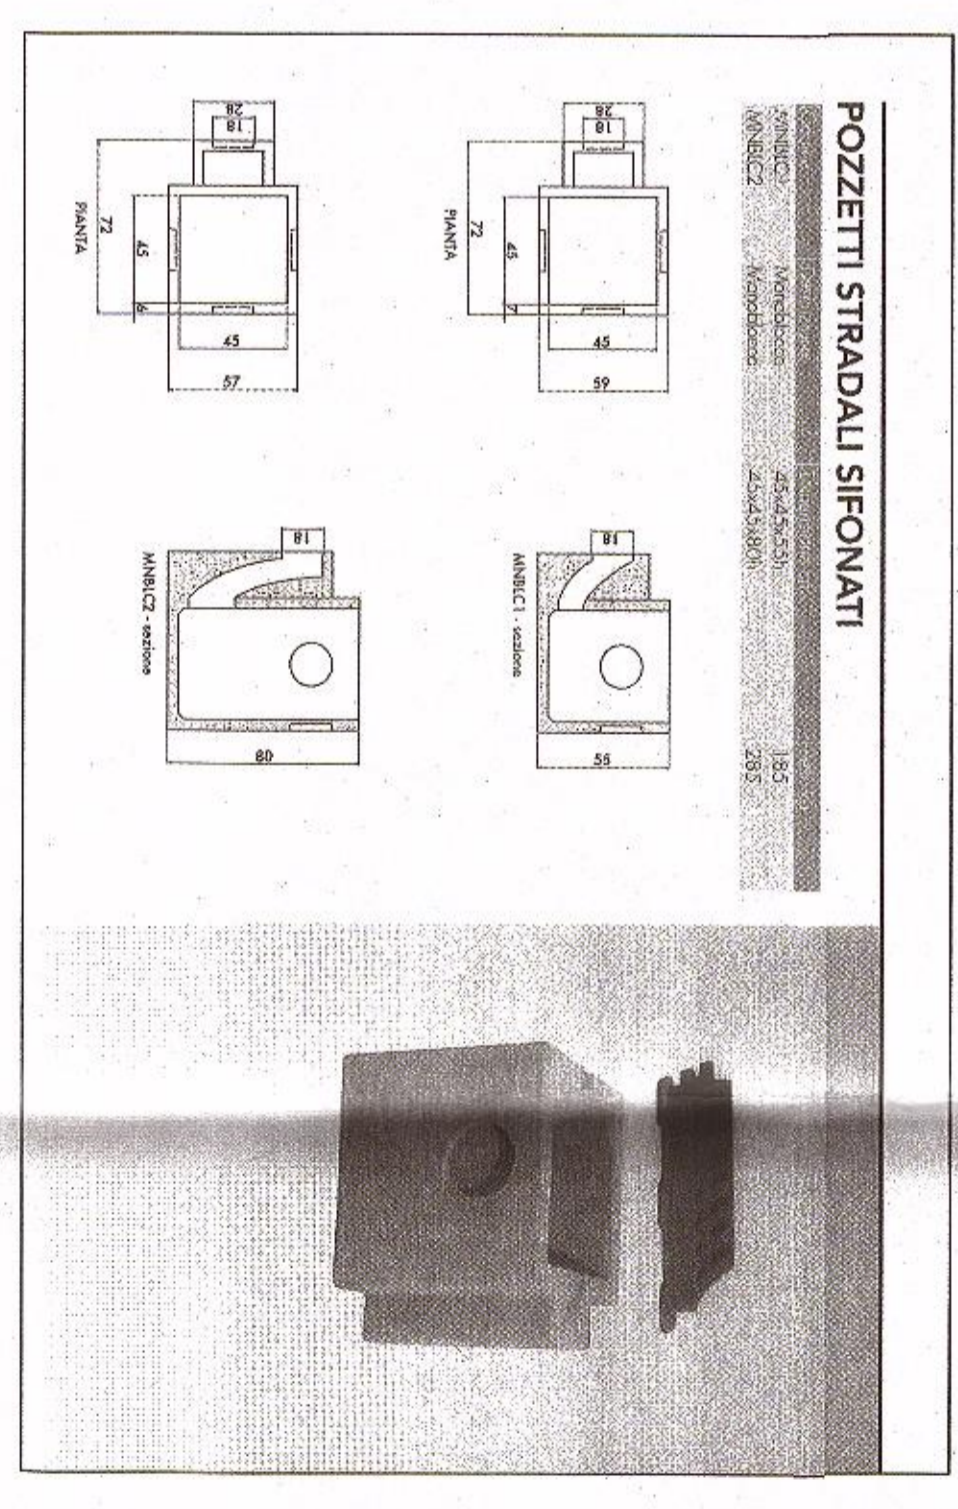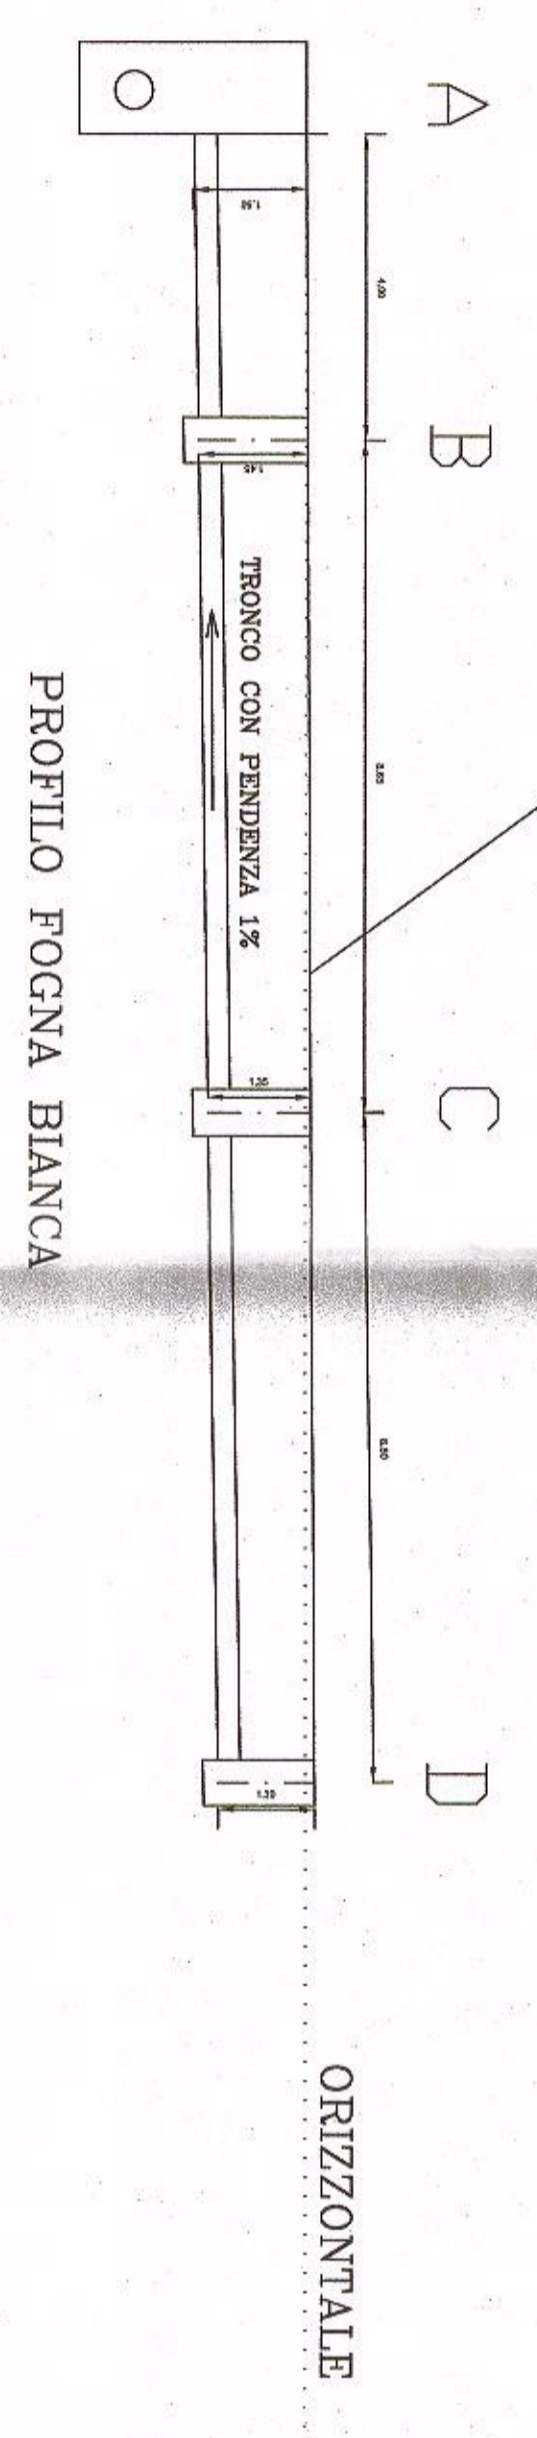

pozzetto prefabbricato con chiusura in ghisa classe D400

