



OGGETTO: LAVORI PER LA REALIZZAZIONE DI N. 1160 NICCHIE FUNERARIE PRESSO IL CIMITERO COMUNALE IN ZONA DI ESPANSIONE NORD OVEST - SETTIMO LOTTO

TAVOLA
5

PROGETTO ESECUTIVO
SEZIONE TIPO CON
PARTICOLARI PAVIMENTAZIONE E COPERTURA

PROGETTAZIONE Ing. Francesco COSENTI
CALCOLAZIONE Dott. Marco SANCICCHIA
STRUTTURE IN C.A. Ing. Francesco COSENTI
PANO DI SICUREZZA Dott. Raffaele SIBO
FASI DI PROGETTO E FASE DI ESECUZIONE
DIREZIONE LAVORI Ing. Francesco COSENTI
DIREZIONE OPERATIVA Dott. Marco SANCICCHIA
COLLAUDATORE STATICO


RESPONSABILE DEL PROCEDIMENTO
Arch. Marco PAPALÀ

IL DIRIGENTE DEL SETTORE LAVORI PUBBLICI
Ing. Gianroberto DI BARI


ARCHIVIO C.A.C.

DATA DICEMBRE 2014 AGGIORNATA

RAPP. 1:10 1:20 1:25 1:50 1:100 1:200 1:250 1:500 1:1000 1:2000 1:5000 1:10000 1:25000 1:50000

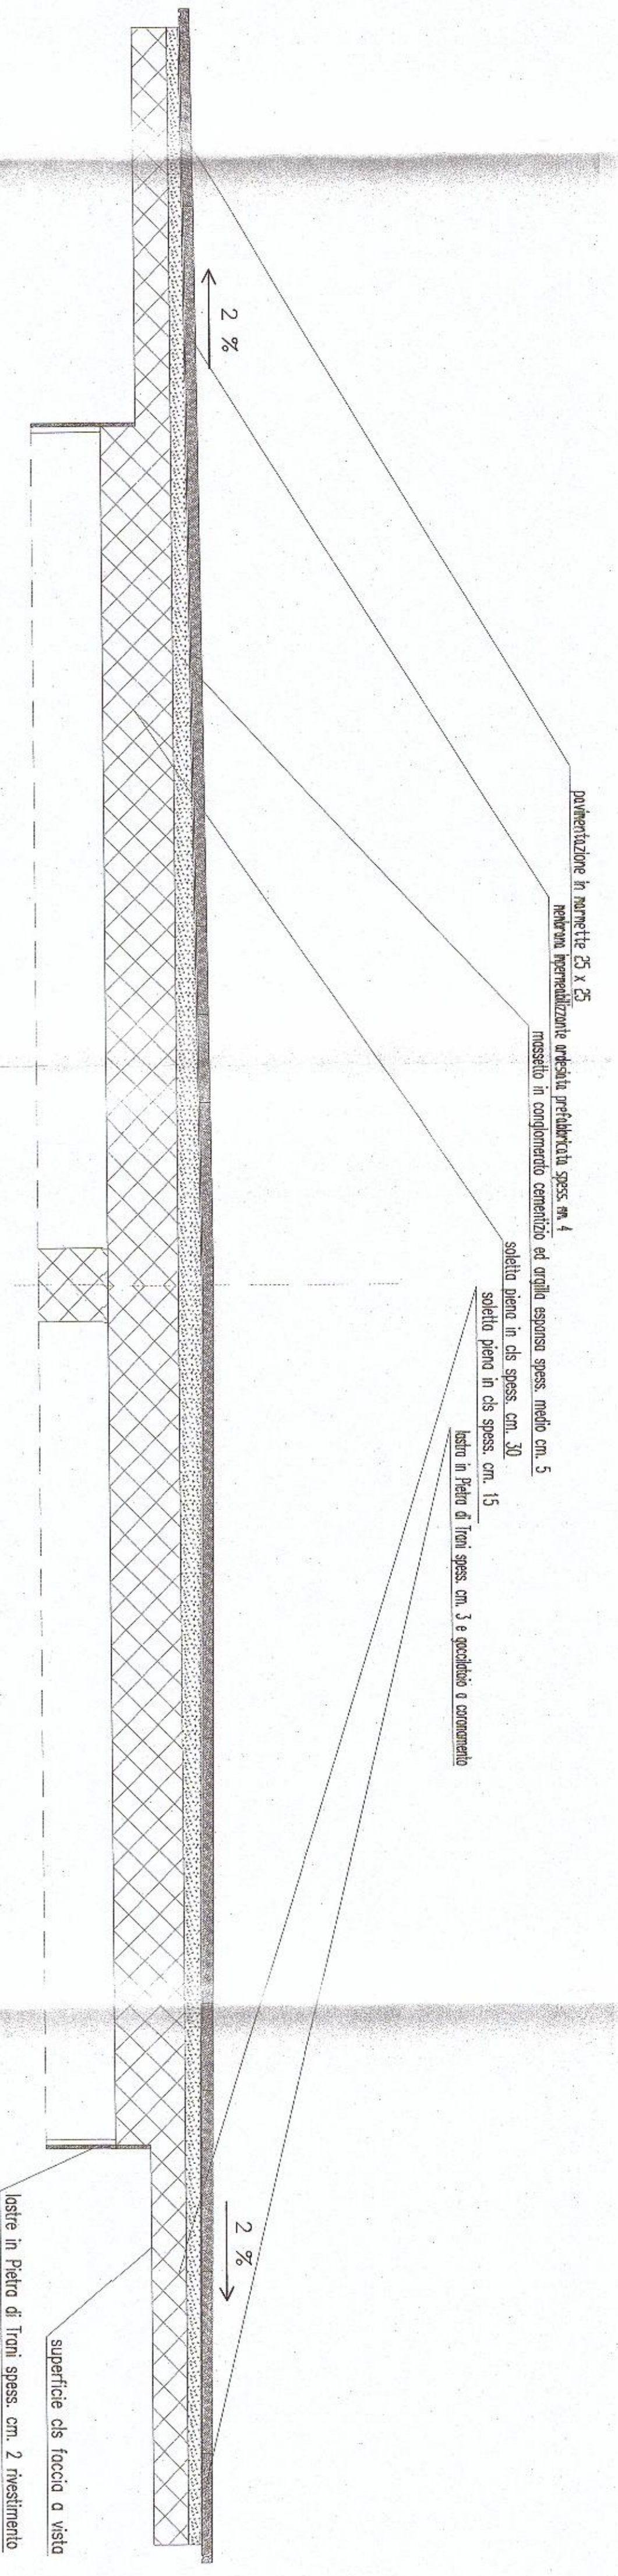

PARTICOLARE COPERTURA

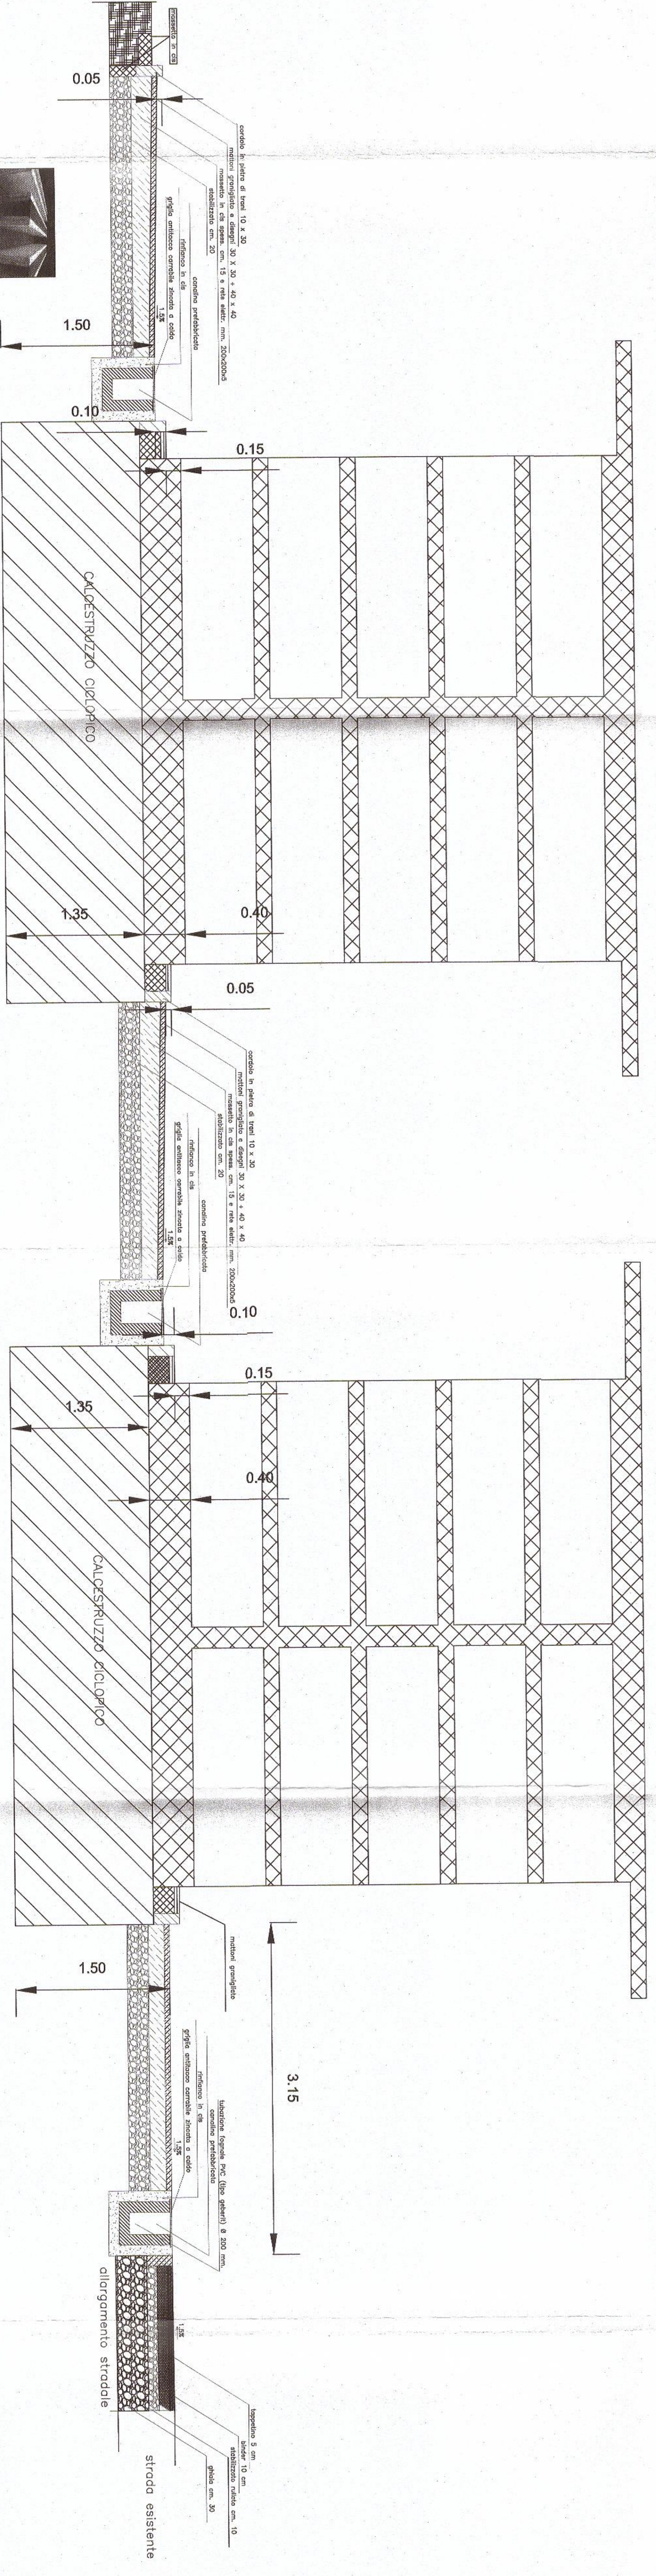

PARTICOLARE MARCIAPIEDE E PERCORSI PEDONALI