



OGGETTO: LAVORI PER LA REALIZZAZIONE DI N. 1160 NICCHIE FUNERARIE PRESSO IL CIMITERO COMUNALE IN ZONA DI ESPANSIONE NORD OVEST - SETTIMO LOTTO

TAVOLA
5 ST.

PROGETTO ESECUTIVO
PIASTRA DI COPERTURA

RESPONSABILE DEL PROCEDIMENTO



Arch. Luigi Spina

CAPOREDATTORE
Ing. Francesco Cocchi

PL. DIRIGENTE
Ing. Giancarlo Di Bari


PROGETTISTA
Ing. Francesco Cocchi

CAPOREDATTORE
Ing. Giancarlo Di Bari


DATA DICEMBRE 2014 AGGIORNATA ARCHIVIO 01/11/14




PIASTRA DI COPERTURA

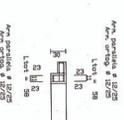


Sezione 1 - 1

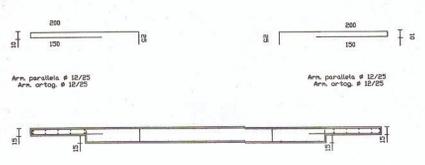

Sezione 2 - 2

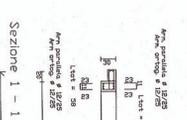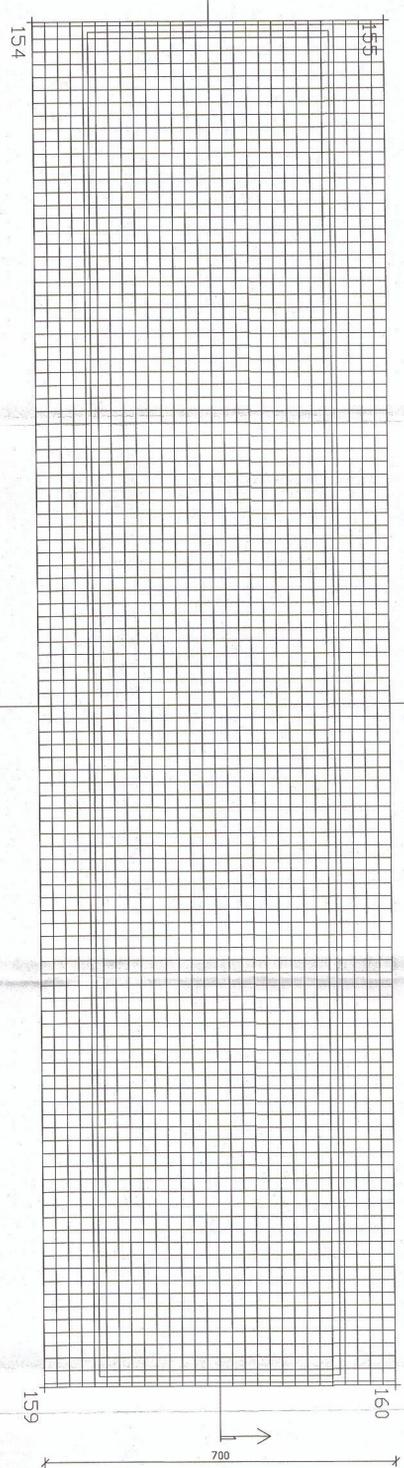

Sezione 1 - 1

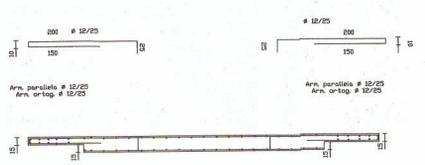

Sezione 2 - 2

