



OGGETTO: LAVORI PER LA REALIZZAZIONE DI N. 1160 NICCHIE FUNERARIE PRESSO IL CIMITERO COMUNALE IN ZONA DI ESPANSIONE NORD OVEST - SETTIMO LOTTO

PROGETTO ESECUTIVO

TAVOLA
7 ST.

PIANTA E SEZIONE DELLE STRUTTURE

RESPONSABILE DEL PROCEDIMENTO
Arch. Mario Pagnallo



IL DIRIGENTE DEL SETTORE LAVORI PUBBLICI
II DIRIGENTE
Ing. Gianroberto DI BARI

DIREZIONE LAVORI Ing. Francesco COHENNI

DIREZIONE OPERATIVA Geom. Marco SANCICCHIA

COLLAUDATORE STATICO

PROGETTAZIONE

Ing. Francesco COHENNI
Geom. Marco SANCICCHIA

CALCOLATORE

Ing. Francesco COHENNI

STRUTTURE IN C.A.

Geom. Ruggero BULO

PANO DI SICUREZZA
E COORDINAMENTO
FASE DI PROGETTO E
FASE DI ESECUZIONE

Geom. Ruggero BULO

DIREZIONE LAVORI

DIREZIONE OPERATIVA



AGGIORNATA

ARCHIVIO CA A C

DATA DICEMBRE 2014

RAPP. 1 : 100 VARE 10 20 25 50 100 200 250 500 1000 2000 5000 10000 25000 50000

SEZIONE A-A

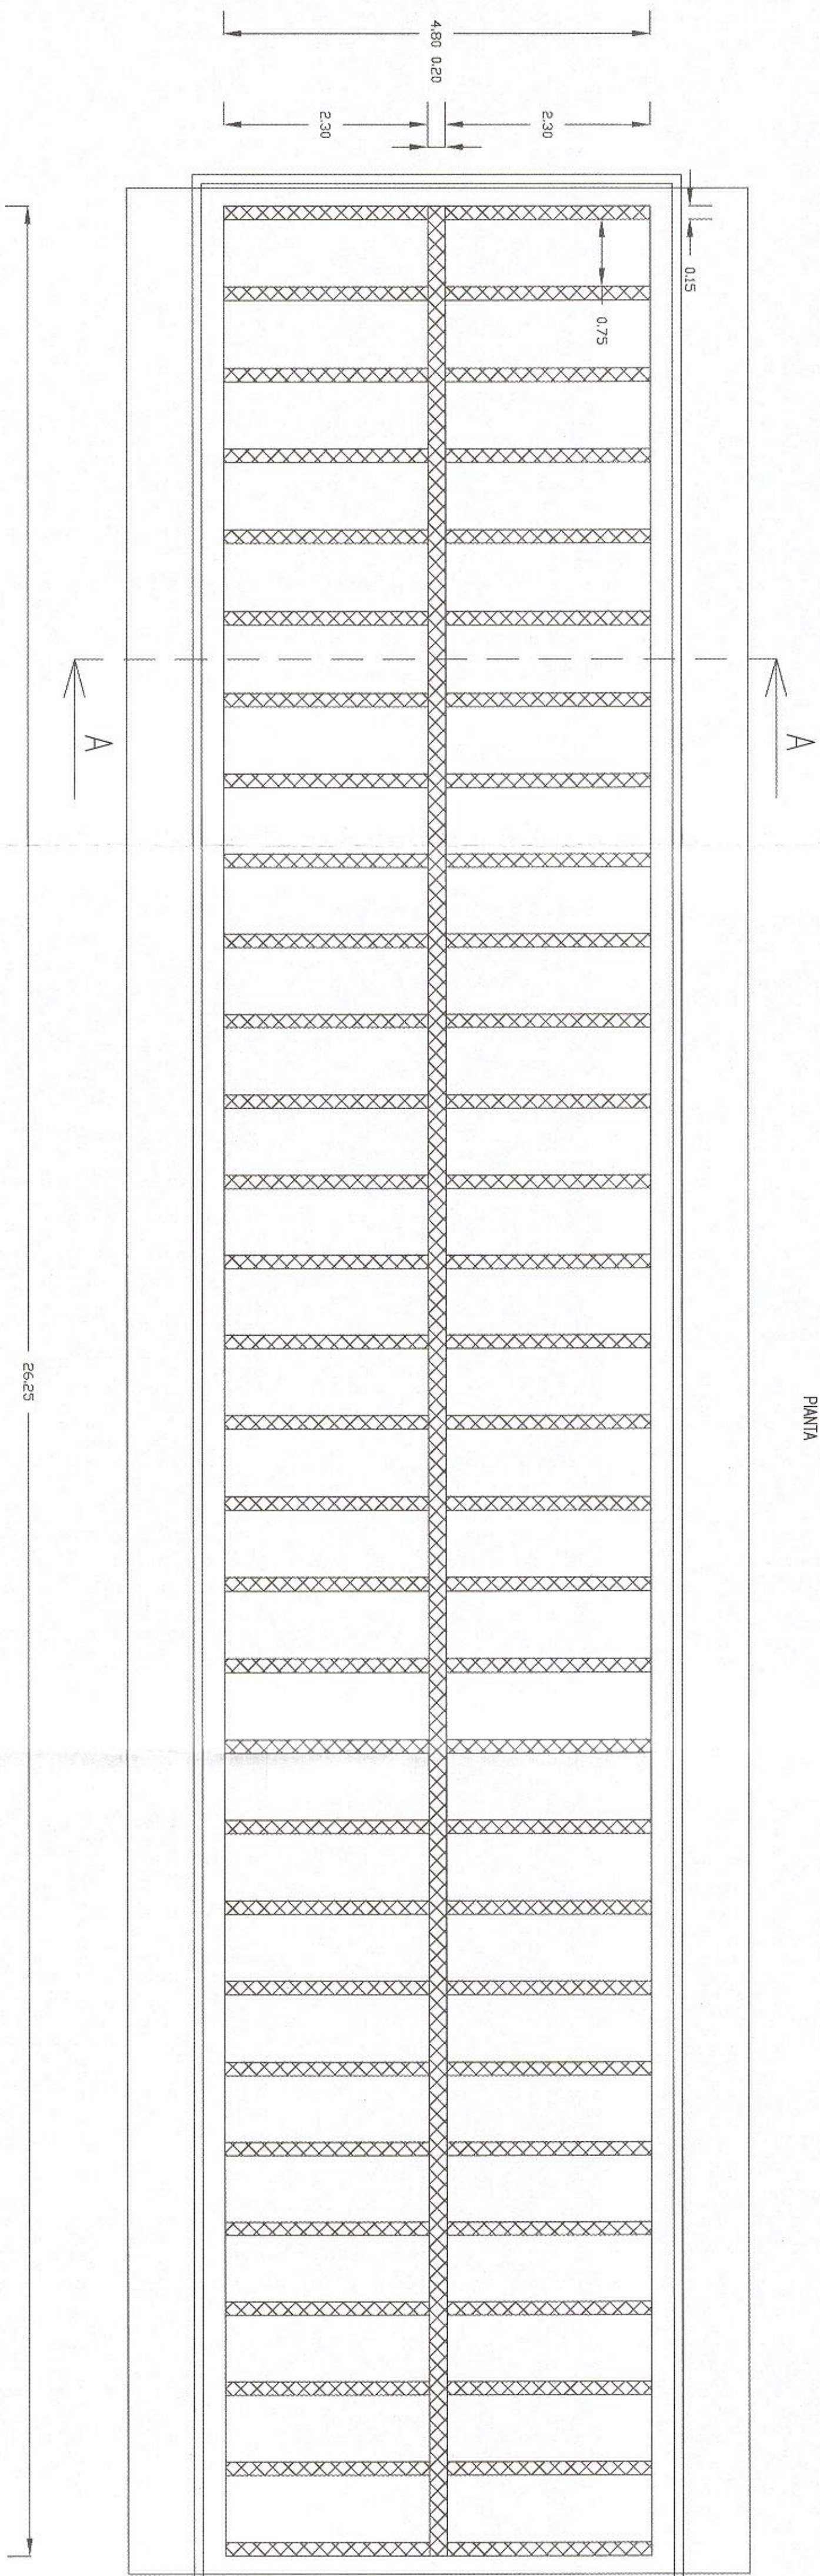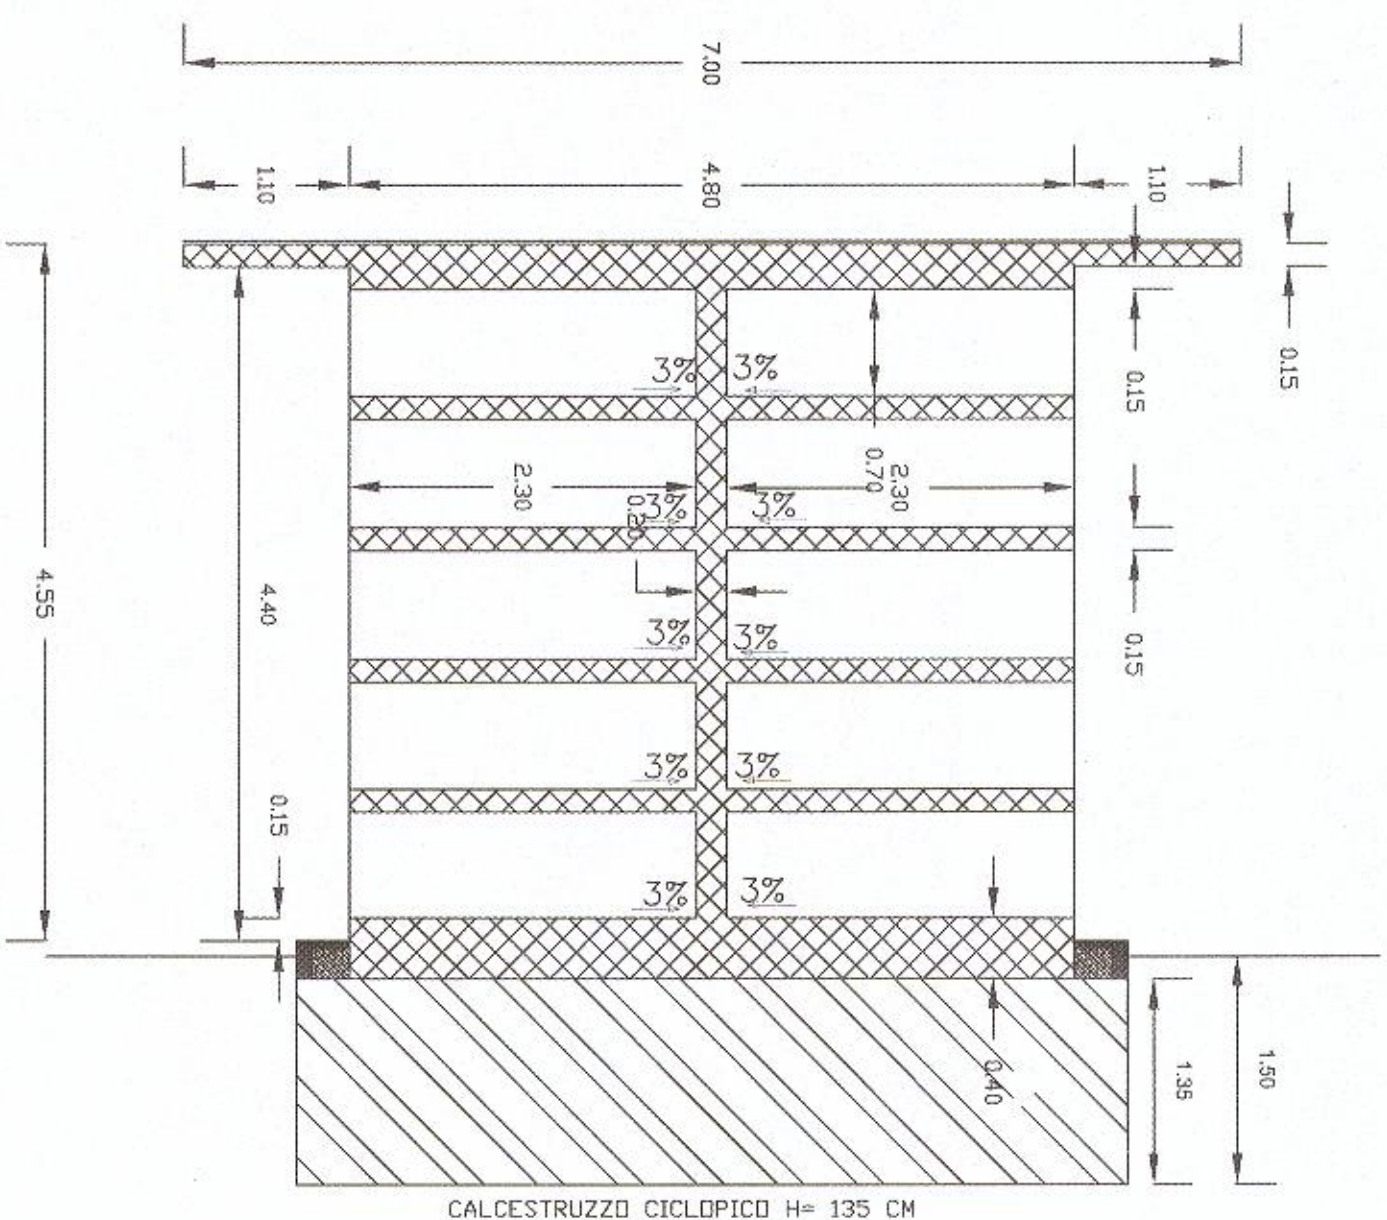

PIANTA