



COMUNE DI BARLETTA

Medaglia d'oro al merito civile e militare
Citta' della Disfida

AREA TECNICA - SETTORE AMBIENTE E SS.PP.

OGGETTO: **COMPLETAMENTO RECUPERO ACQUE PIOVANE COLLETTORE "D" PER IRRIGAZIONE PARCO DEL CASTELLO**

STUDIO DI FATTIBILITA'

TAVOLA

2

**IMPIANTO IN CORSO DI COSTRUZIONE
CON INDICAZIONE DELLE VASCHE
A REALIZZARSI**

PROGETTAZIONE
Gruppo di lavoro

Ing. Francesco COGNETTI

Geom. Gioacchino DIBENEDETTO

RESPONSABILE DEL PROCEDIMENTO


Ing. Francesco COGNETTI

IL DIRIGENTE

Arch. Donato LAMACCHIA

DATA SETTEMBRE 2018 AGGIORNATA ARCHIVIO CA...A...C...

RAPP. 1 : 10 20 50 100 200 250 500 1000 2500 5000 10000 25000 50000

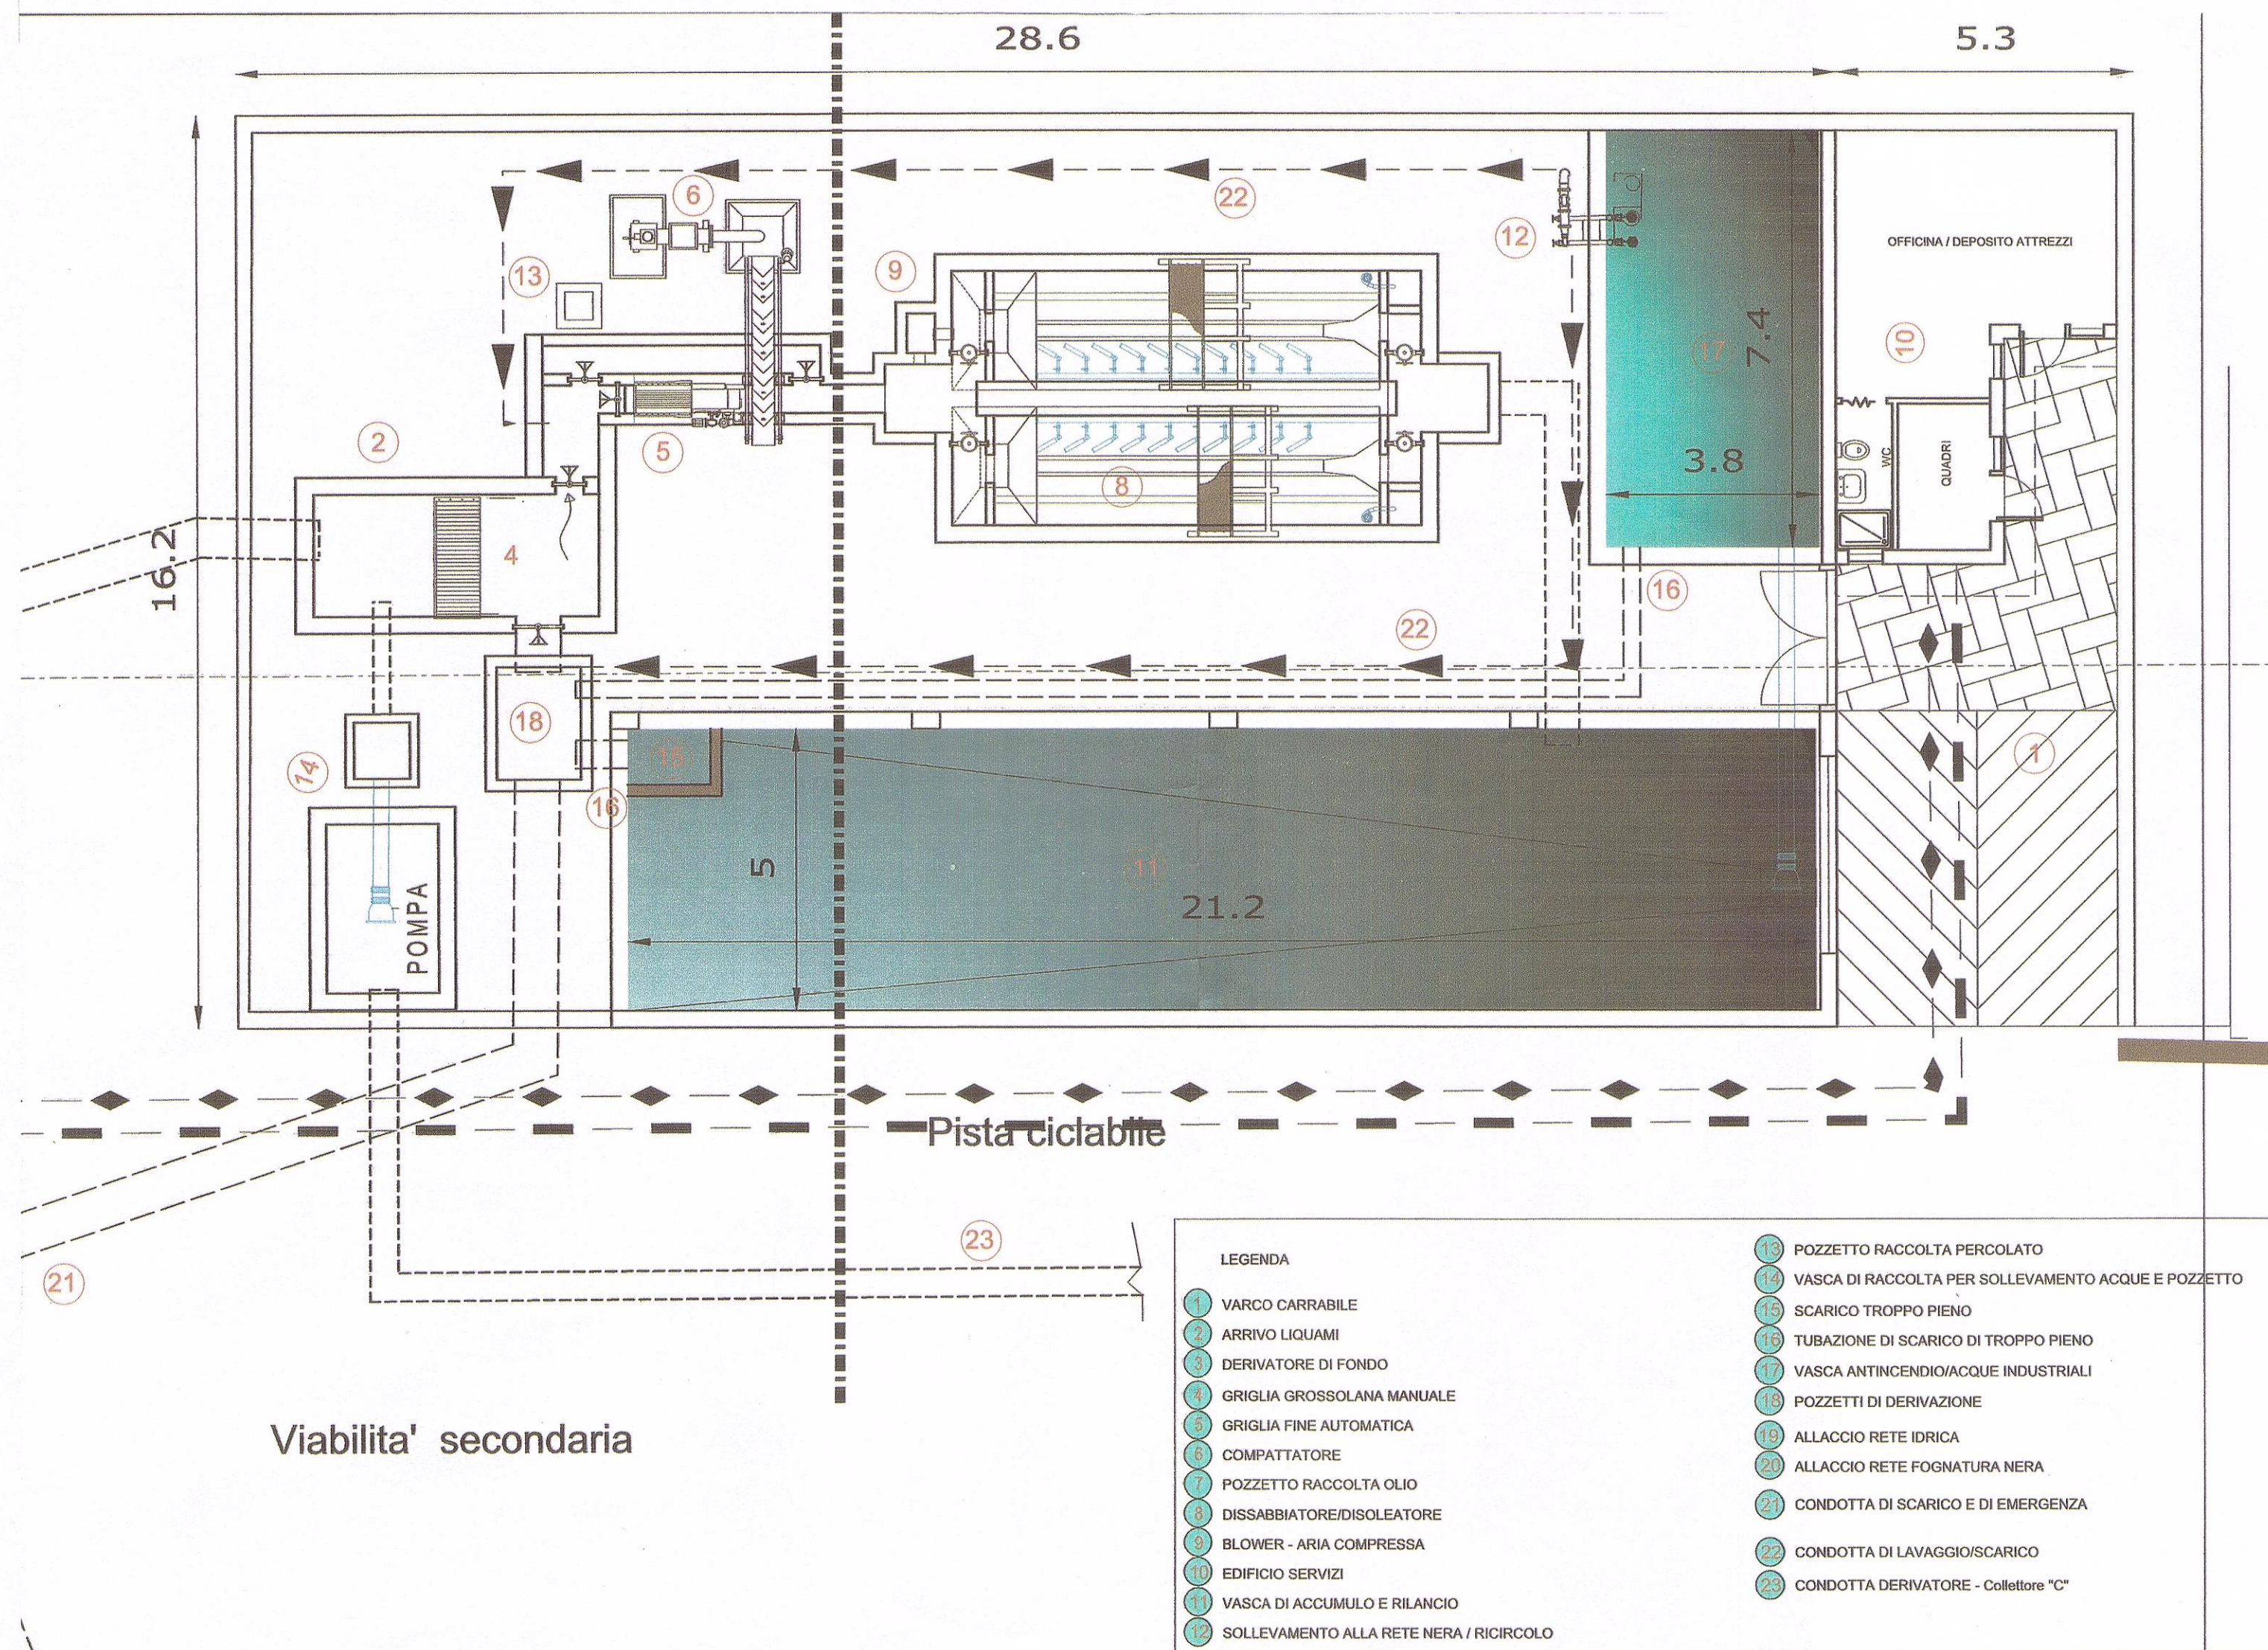

COMUNE DI BARLETTA

Medaglia d'oro al merito civile e militare
Citta' della Disfida

AREA TECNICA - SETTORE LAVORI PUBBLICI

OGGETTO: **SOPPRESSIONE PASSAGGI A LIVELLO OPERE COMPLEMENTARI
-REALIZZAZIONE DI UN COLLETTORE DI FOGNATURA BIANCA
A SERVIZIO DEL SOTTOVIA DI VIA ANDRIA, VIA VITTORIO VENETO
E DELLA NUOVA 167**

PROGETTO PRELIMINARE

TAVOLA

9

**PIANTA DELL'IMPIANTO DI TRATTAMENTO
A QUOTA - 3,50 DAL PIANO
STRADALE DI VIA CAFIERO**

PROGETTAZIONE Geom. Gioacchino DIBENEDETTO

[Signature]

RESPONSABILE DEL PROCEDIMENTO

Ing. Sebastiano LONGANO

PROCEDURA ESPROPRIATIVA Geom. Giacomo BRUNO

[Signature]

IL DIRIGENTE

Ing. Gianroberto DI BARI

DATA OTTOBRE 2014 AGGIORNATA ARCHIVIO CA...A...C...

RAPP. 1 : 10 20 50 100 200 250 500 1000 2000 5000 10000 25000 50000