

STADIO COMUNALE "C.PUTTILLI"

LAVORI DI ADEGUAMENTO FUNZIONALE DELLO STADIO C. PUTTILLI
 COMPLETAMENTO LOTTO 1 – DEMOLIZIONE TRIBUNE INAGIBILI SERVIZI



PROGETTO DEFINITIVO – ESECUTIVO
 ELABORATI GRAFICI

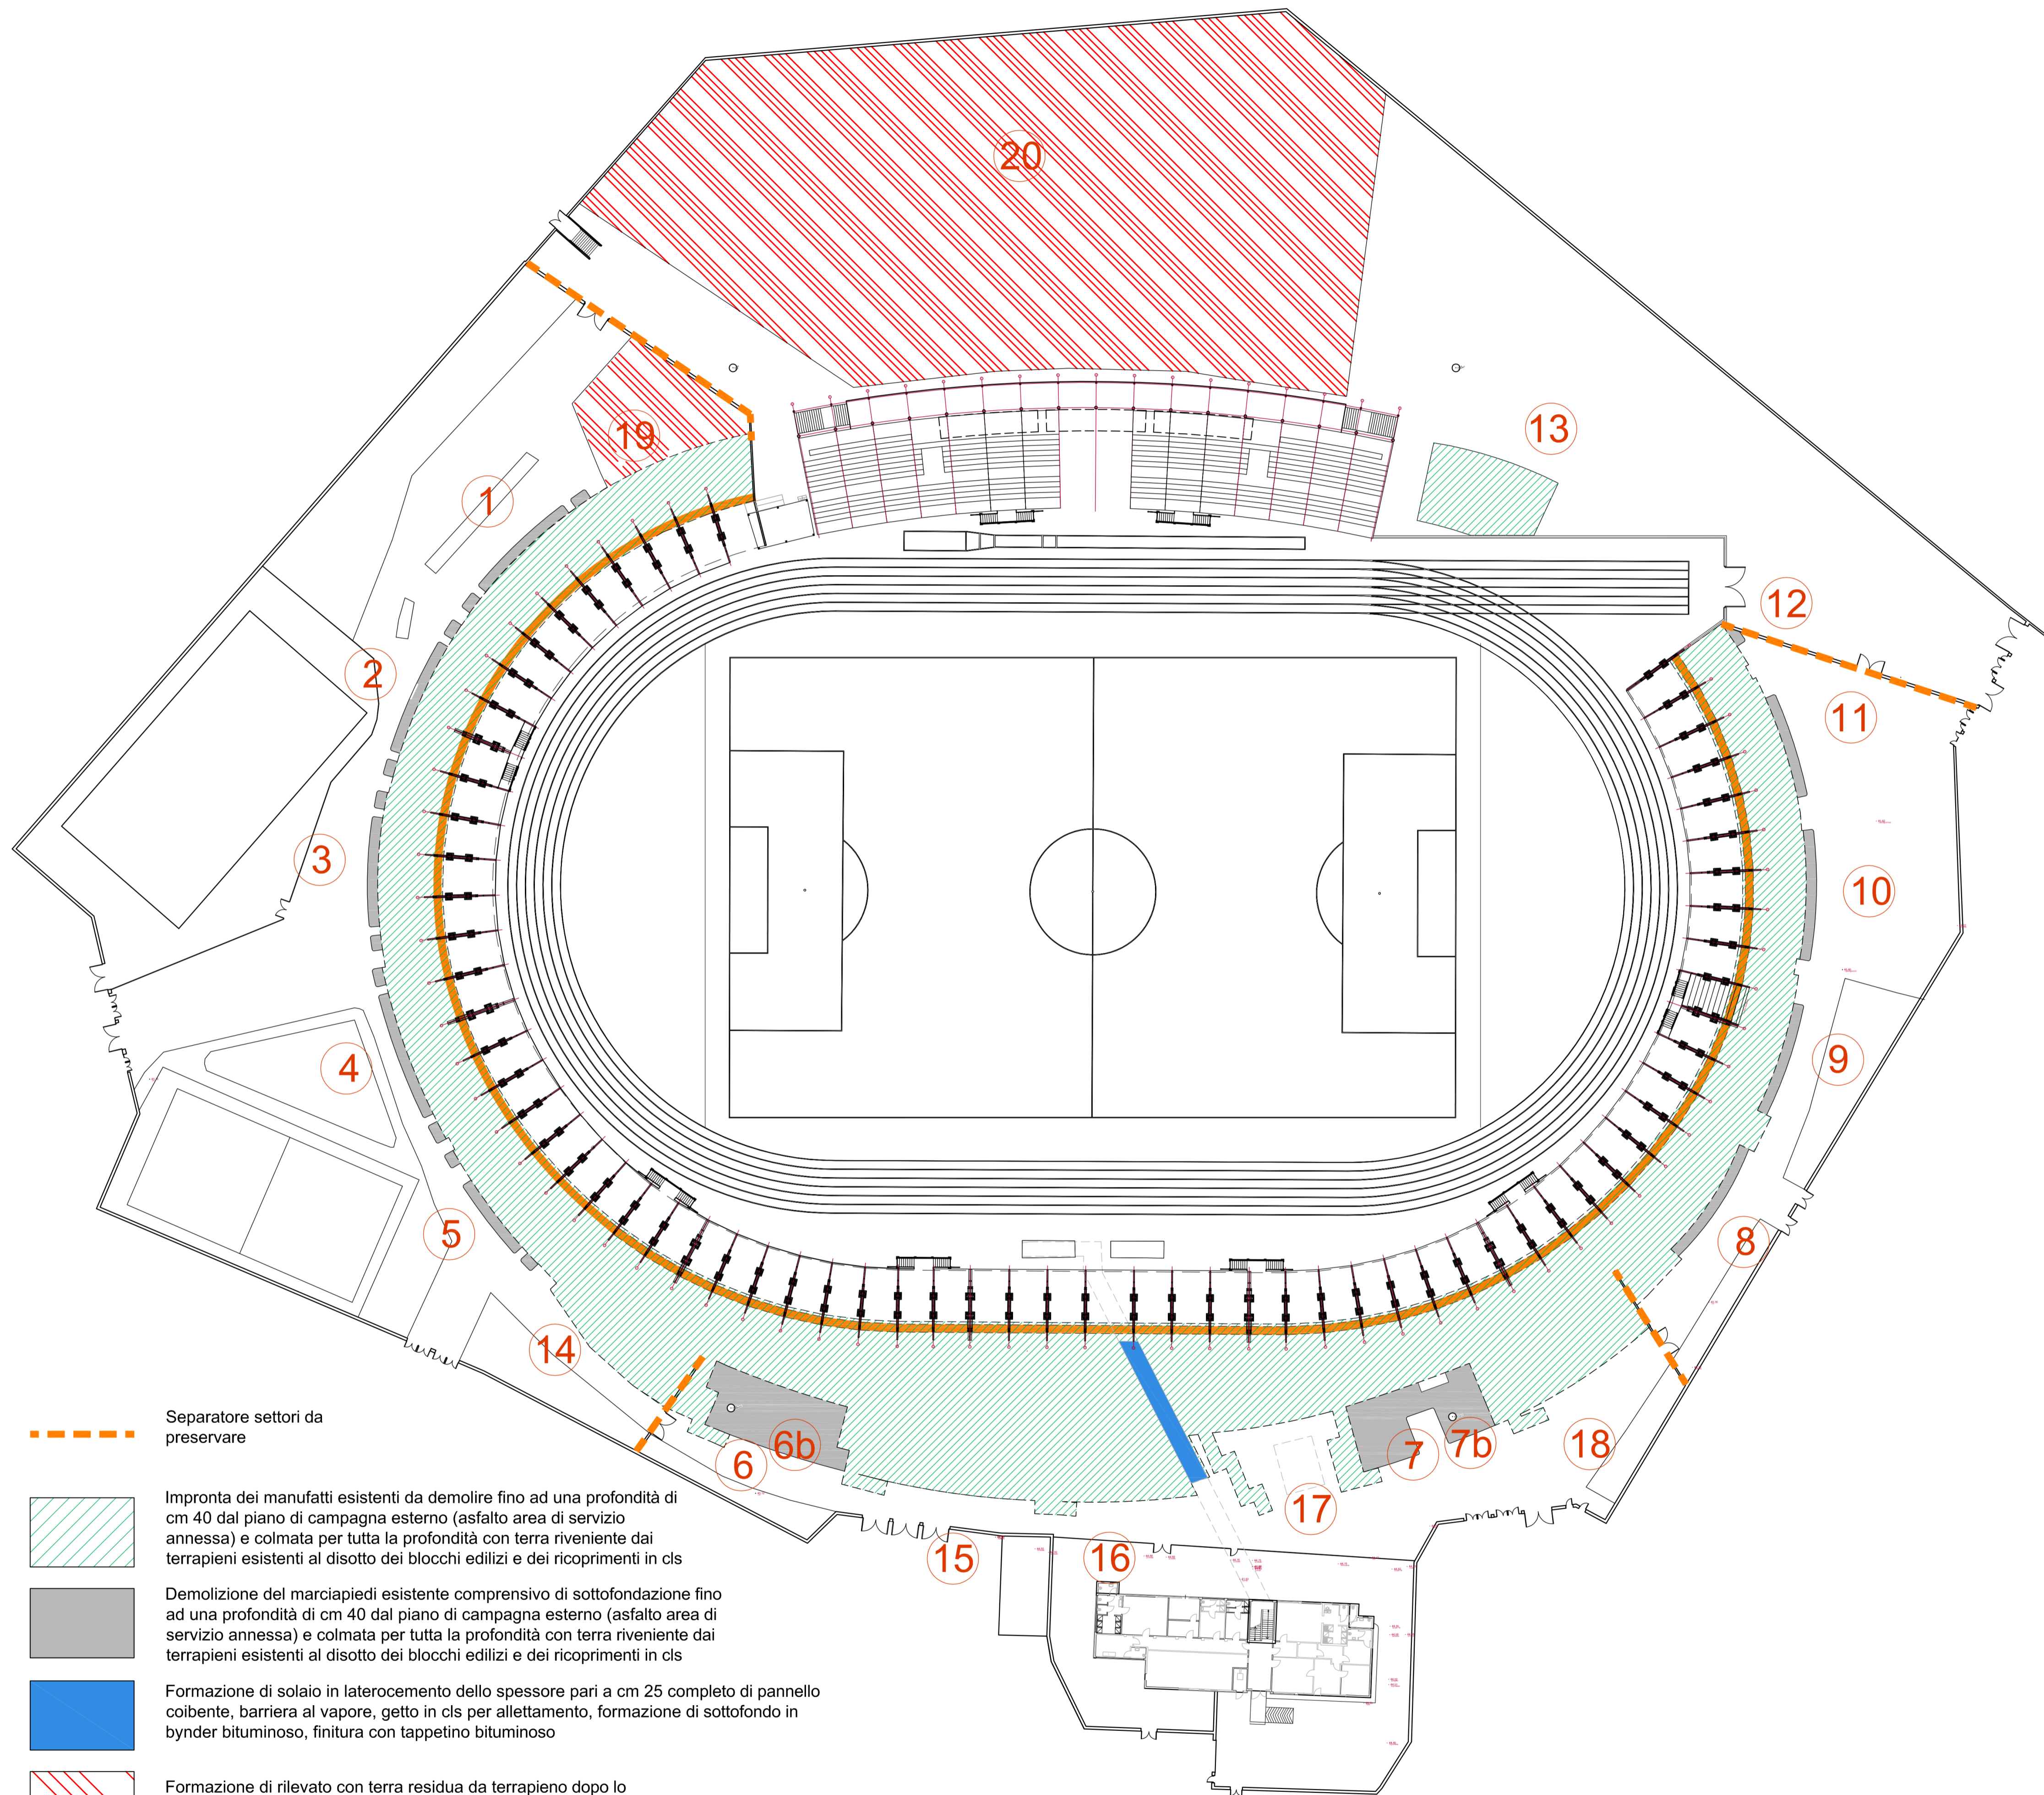
Committente: **Comune di Barletta – Settore LL.PP.**
 Corso Cavour, 1
 76121– Barletta (BAT)


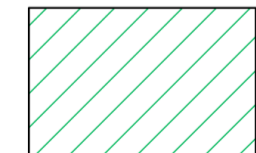


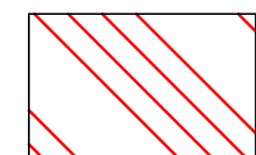

Progettista: **Ing. Pierino Profeta**
 via M. Conenna n.44
 70126 – Bari (BA)

PROGETTO DEMOLIZIONI
 Planimetria impianto sportivo q. +0,00

Cod. Elaborato	P1
scala	1:500

Data: agg. gennaio 2017



-  Separatore settori da preservare
-  Impronta dei manufatti esistenti da demolire fino ad una profondità di cm 40 dal piano di campagna esterno (asfalto area di servizio annessa) e colmata per tutta la profondità con terra riveniente dai terrapieni esistenti al disotto dei blocchi edilizi e dei ricoprimenti in cls
-  Demolizione del marciapiedi esistente comprensivo di sottofondazione fino ad una profondità di cm 40 dal piano di campagna esterno (asfalto area di servizio annessa) e colmata per tutta la profondità con terra riveniente dai terrapieni esistenti al disotto dei blocchi edilizi e dei ricoprimenti in cls
-  Formazione di solaio in laterocemento dello spessore pari a cm 25 completo di pannello coibente, barriera al vapore, getto in cls per allettamento, formazione di sottofondo in bynder bituminoso, finitura con tappetino bituminoso
-  Formazione di rilevato con terra residua da terrapieno dopo lo spandimento nell'area d'impronta dei fabbricati demoliti
-  Fascia per futuro inserimento di cavedio tecnologico reti antincendio, adduzione idrica, scarico fognario