


PLANIMETRIA GENERALE STATO DEI LUOGHI q. ±0,00

Definizione blocchi da demolire

scala 1:500

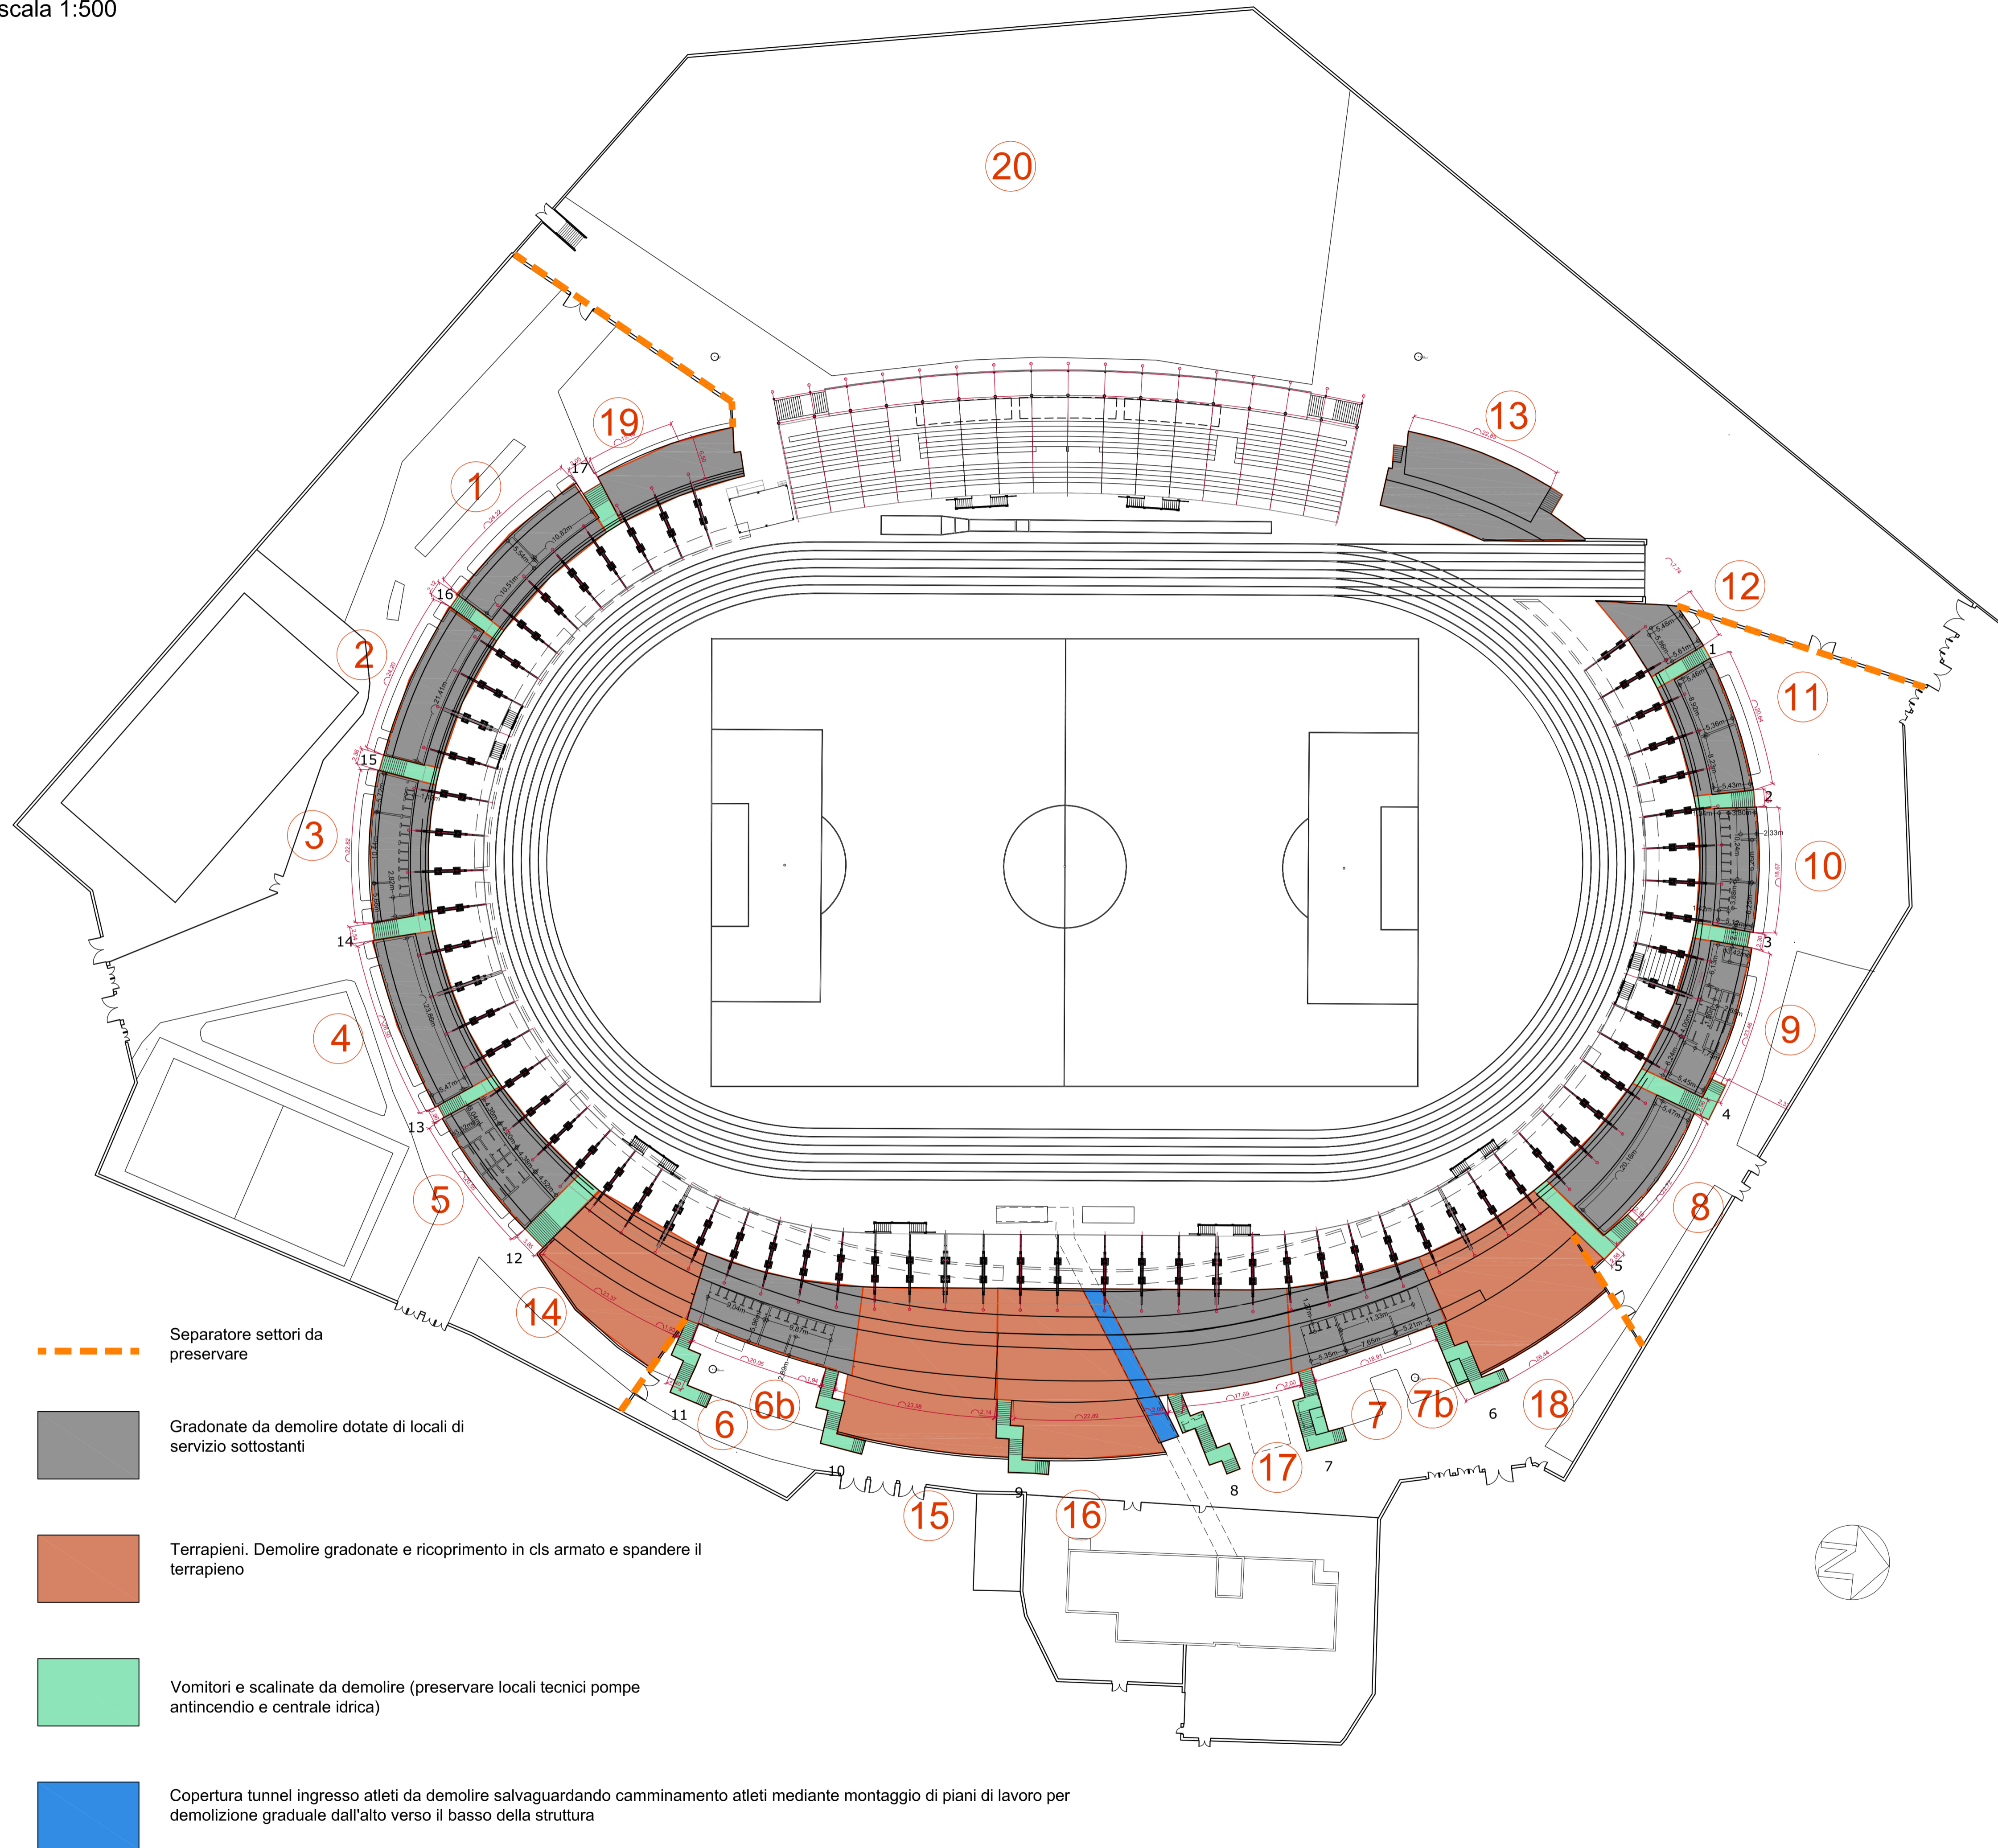

COMUNE DI BARLETTA

STADIO COMUNALE "C.PUTILLI"

LAVORI DI ADEGUAMENTO FUNZIONALE DELLO STADIO C. PUTILLI
COMPLETAMENTO LOTTO 1 – DEMOLIZIONE TRIBUNE INAGIBILI SERVIZI



PROGETTO DEFINITIVO – ESECUTIVO
ELABORATI GRAFICI

Committente: **Comune di Barletta – Settore LL.PP.**
Corso Cavour, 1
76121– Barletta (BAT)

Progettista: **Ing. Pierino Profeta**
via M. Conenna n.44
70126 – Bari (BA)

RILIEVO STATO DEI LUOGHI
Definizione Blocchi da Demolire
Planimetria impianto sportivo q. +0,00

Data: agg. gennaio 2017

Cod. Elaborato

R1

scala

1:500