




STADIO COMUNALE “C.PUTTILLI”

LAVORI DI ADEGUAMENTO FUNZIONALE DELLO STADIO C. PUTTILLI
COMPLETAMENTO LOTTO 1 – DEMOLIZIONE TRIBUNE INAGIBILI SERVIZI

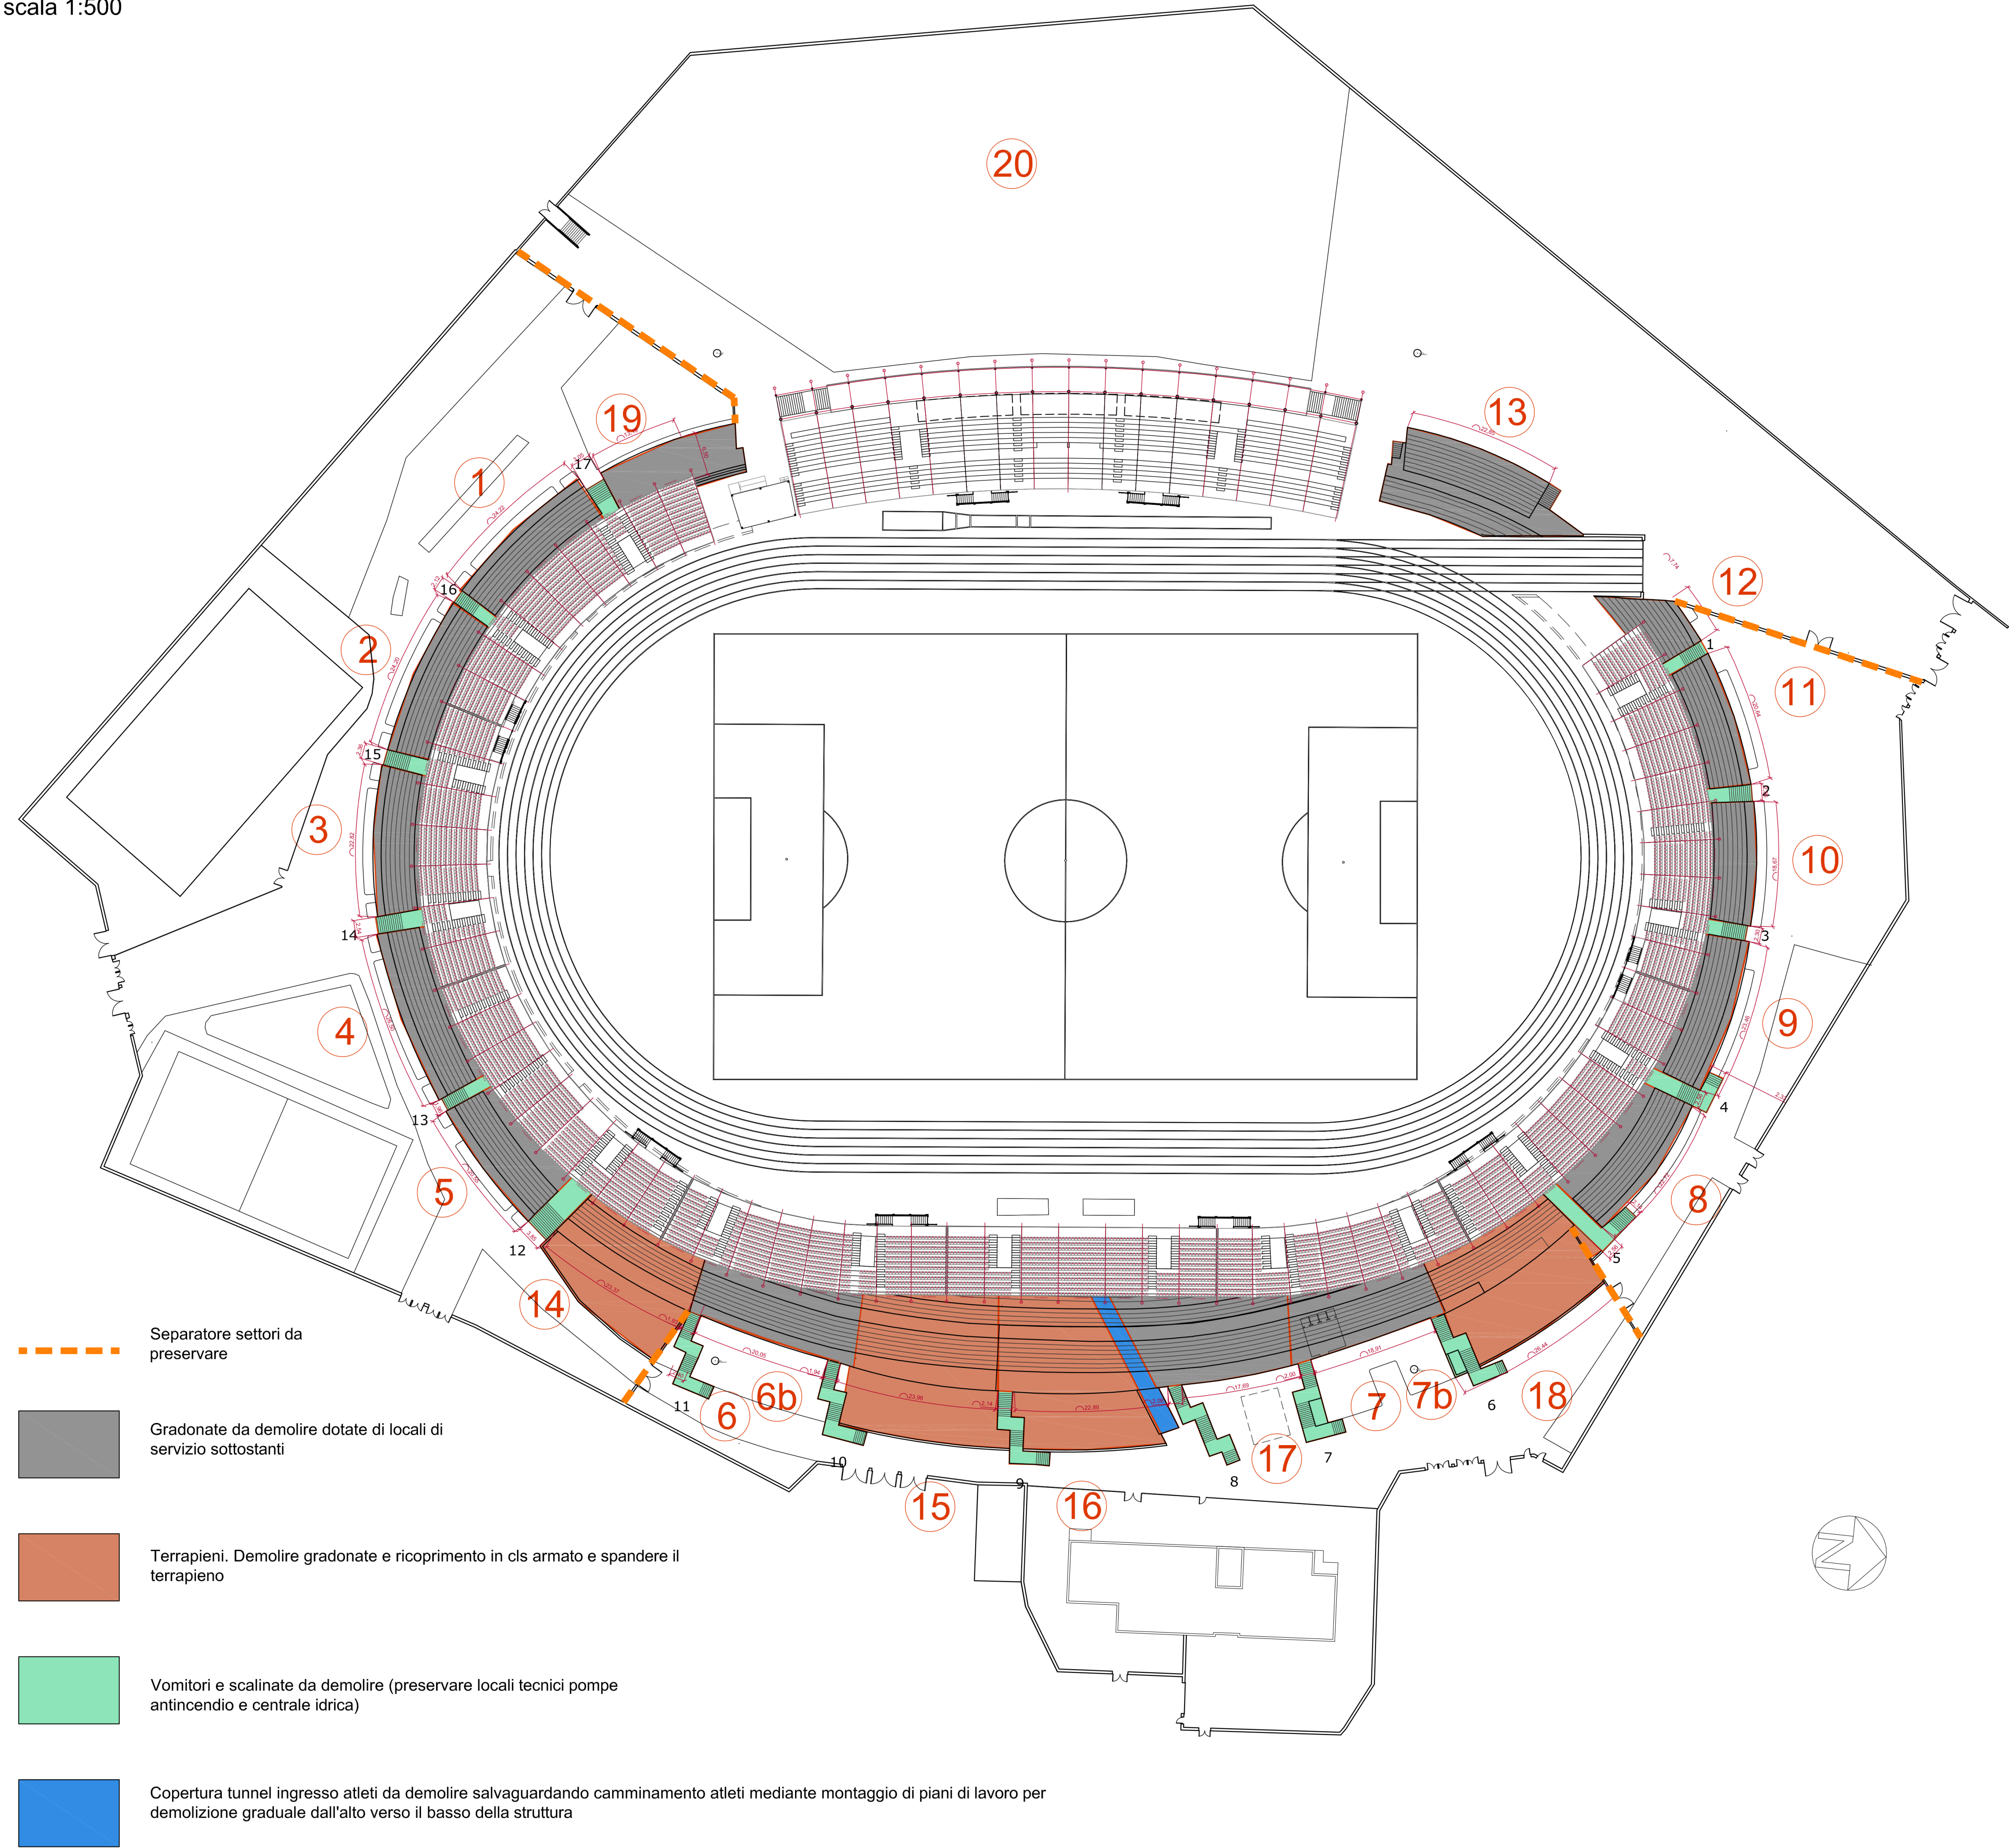

PROGETTO DEFINITIVO – ESECUTIVO
ELABORATI GRAFICI

Committente: **Comune di Barletta – Settore LL.PP.**
Corso Cavour, 1
76121– Barletta (BAT)

Progettista: **Ing. Pierino Profeta**
via M. Conenna n.44
70126 – Bari (BA)

RILIEVO STATO DEI LUOGHI
Definizione Blocchi da Demolire
Planimetria impianto sportivo q. +6,50

Data: agg. gennaio 2017

Cod. Elaborato	R2
scala	1:500