



SEZIONE LONGITUDINALE TUNNEL INGRESSO ATLETI
1:50

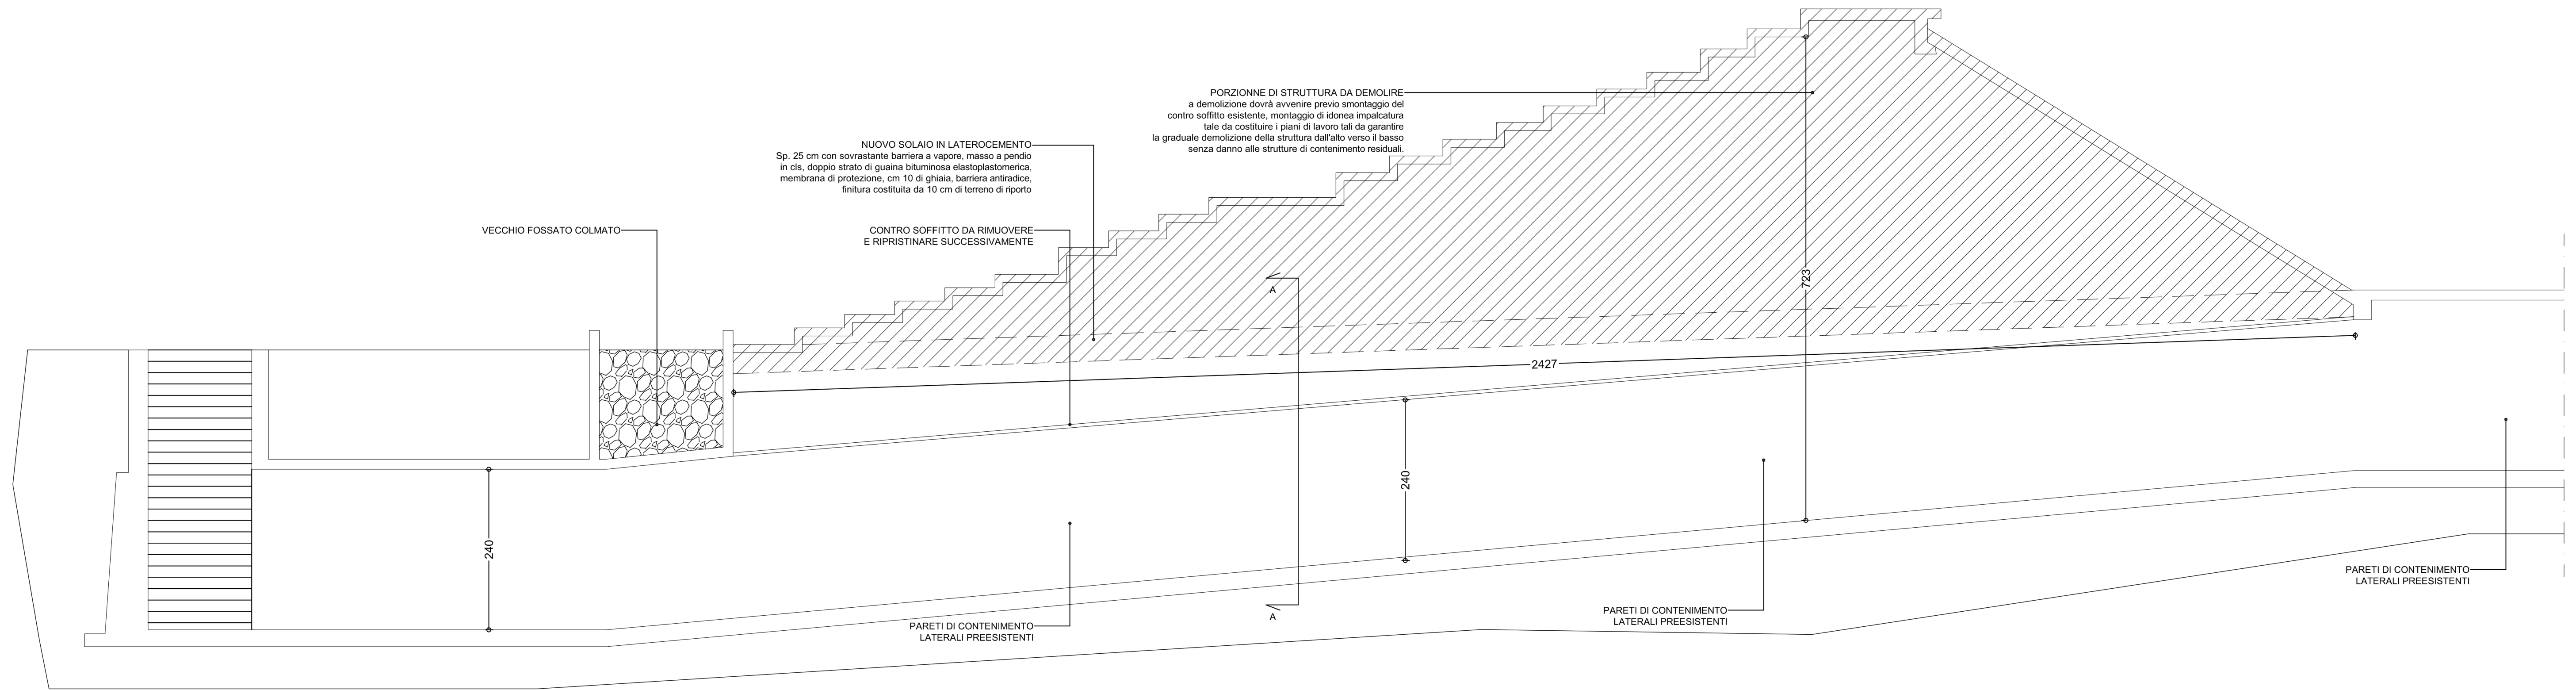

SEZIONE LONGITUDINALE TUNNEL INGRESSO ATLETI
1:25

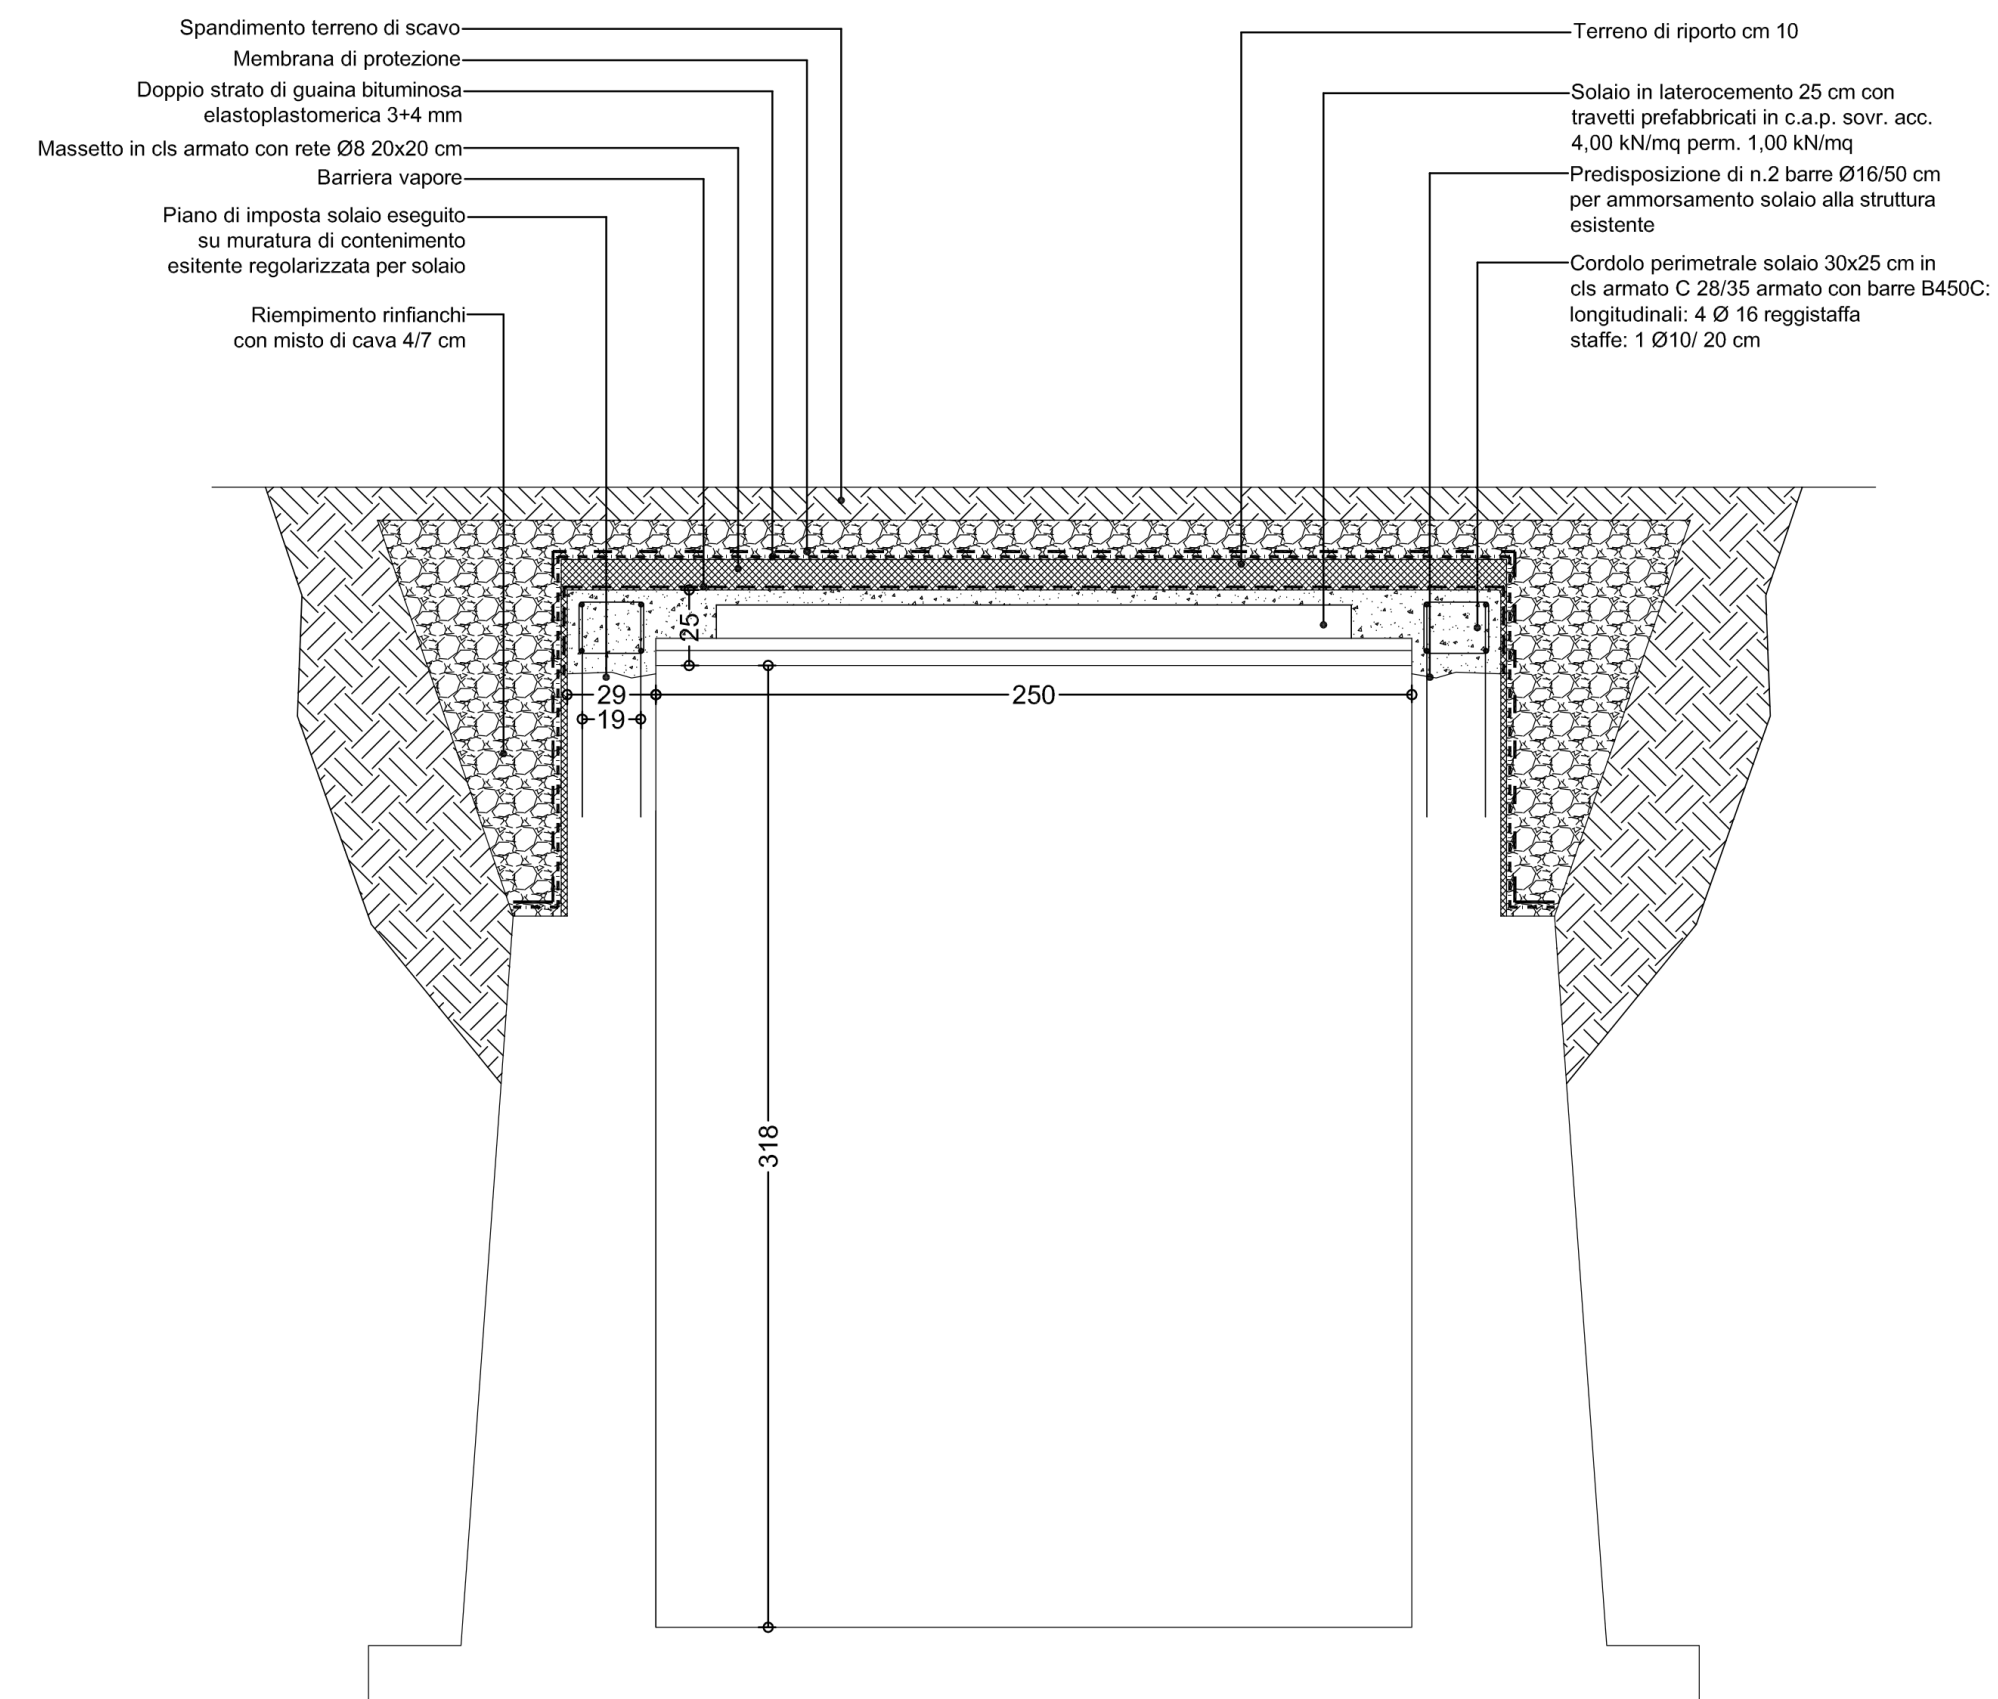

COMUNE DI BARLETTA

STADIO COMUNALE "C. PUTTILLI"

LAVORI DI ADEGUAMENTO FUNZIONALE DELLO STADIO C. PUTTILLI
COMPLETAMENTO LOTTO 1 – DEMOLIZIONE TRIBUNE INAGIBILI SERVIZI



PROGETTO DEFINITIVO – ESECUTIVO
ELABORATI SPECIALISTICI

Committente: **Comune di Barletta – Settore LL.PP.**

Corso Cavour, 1
76121 – Barletta (BAT)

Progettista: **Ing. Pierino Profeta**

via M. Conenna n.44
70126 – Bari (BA)

PROGETTO STRUTTURE
Interventi tunnel ingresso atleti
Particolari Costruttivi – Armatura codoli imposta solaio

Cod. Elaborato
S 1

scala
1:50, 1:25

Data: agg. gennaio 2017