
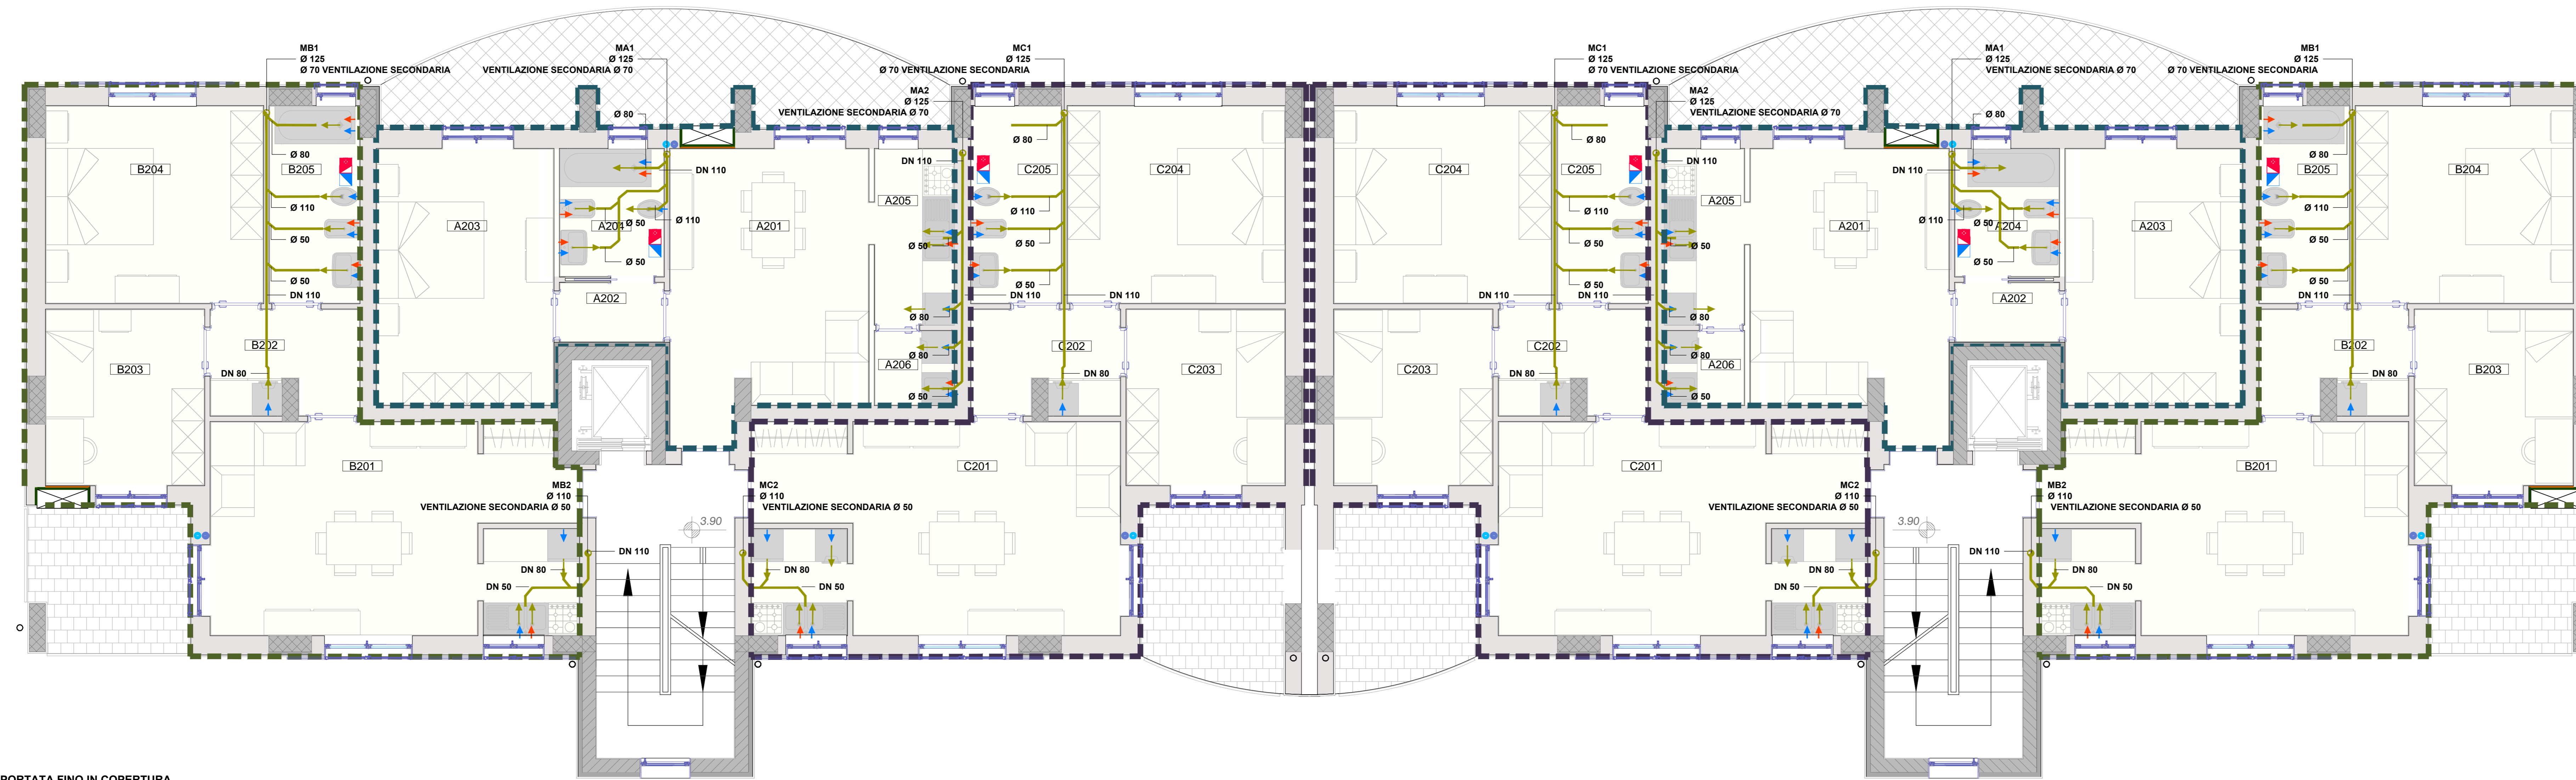




PIANTA PIANO SECONDO - TERZO - QUARTO FOGNANTE

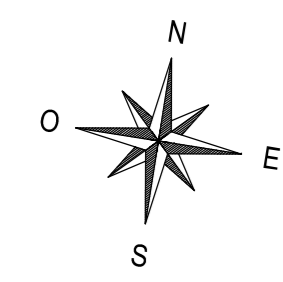

N.B. LA COLONNA DI VENTILAZIONE DEVE ESSERE PORTATA FINO IN COPERTURA

LEGENDA	
	montante fognia
	montante acqua fredda non potabile
	montante acqua fredda potabile
	tubazioni adduzione acqua calda acciaio
	tubazioni adduzione acqua fredda acciaio
	tubazioni adduzione acqua calda multistrato isolato
	tubazioni adduzione acqua fredda multistrato isolato
	tubazioni di scarico
	cassette di scarico a 2 quantità wc a minor consumo
	collettore acqua fredda
	collettore acqua calda
	contatore
	valvola di arresto

PIANTA PIANO SECONDO - TERZO - QUARTO IDRICO

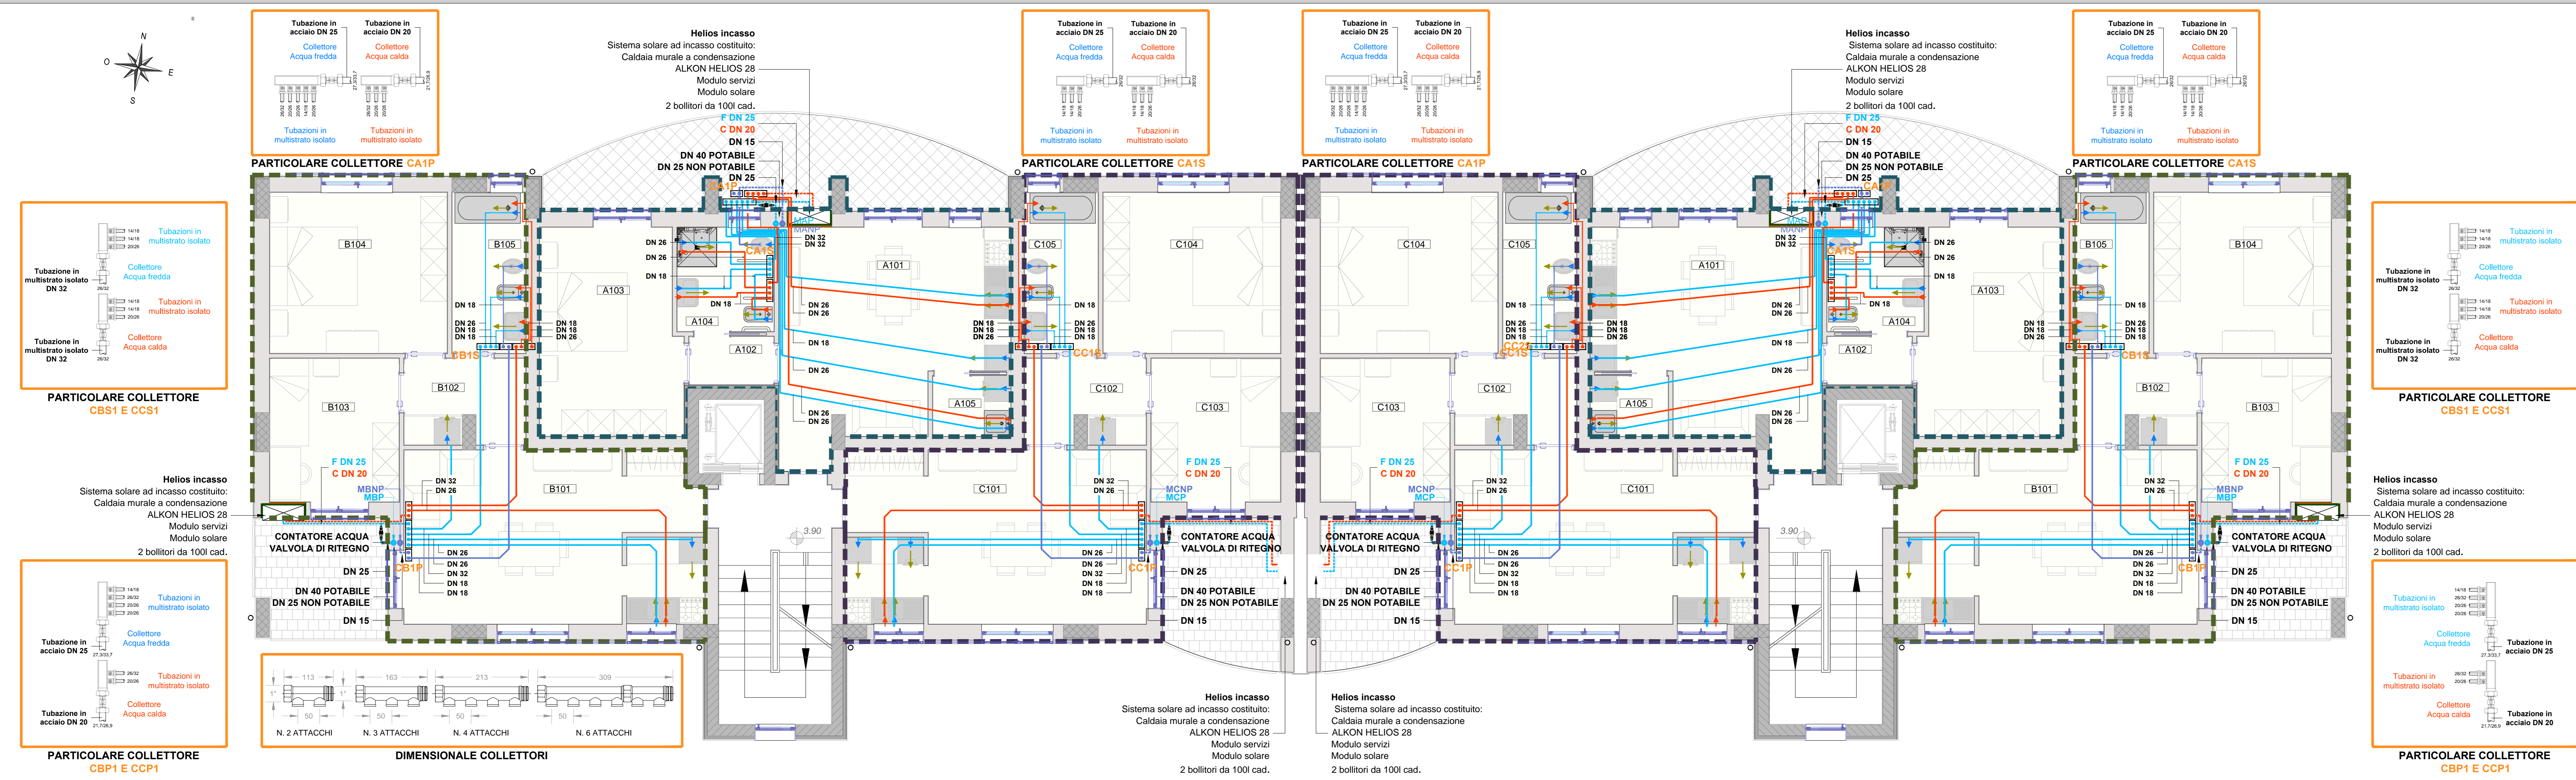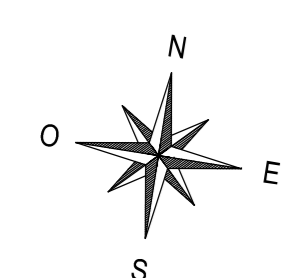

COMUNE DI BARLETTA
*Municipio di Maria Civile ed al Valor Militare
 Città della Puglia*

Programma Straordinario di E.R.P. ex. art. 21 D.L. 159/2007
PIANO NAZIONALE DI EDILIZIA ABITATIVA
REALIZZAZIONE DI N° 24 ALLOGGI DI EDILIZIA
RESIDENZIALE PUBBLICA

MADDALENA DAMIANI Architetto

STUDIO TECNICO
 Via Mazzini 13/A - 71012 BARLETTA (FG)
 Tel. 0874/514101 Fax. +39 0874/514102
 arch.damiani@tiscali.it

IDEAZIONE E COORDINAMENTO
 arch. Maddalena Damiani
ARCHITETTONICI
 Arch. Maddalena DAMIANI
STRUTTURE
 Ing. Antonino VERNOLE collaboratore
IMPIANTI MECCANICI
 Ing. Flaminio DE MARTINO collaboratore
IMPIANTI ELETTRICI E SPECIALI
 Ing. Luigi CESARI collaboratore

PROGETTO ESECUTIVO

Categoria documento	IDRICO - FOGNANTE	Scala	1:50	Costo elaborato	IF003
				Data di consegna	13.06.2014
PIANTA PIANO PRIMO E PARTICOLARI COSTRUTTIVI					
Rev.	Descrizione				
00					
PROGETTAZIONE			APPROVAZIONE		